


KP Herforder Straße/
Friedrich-Ebert-Straße

Variante 3

4-streifiger Ausbau

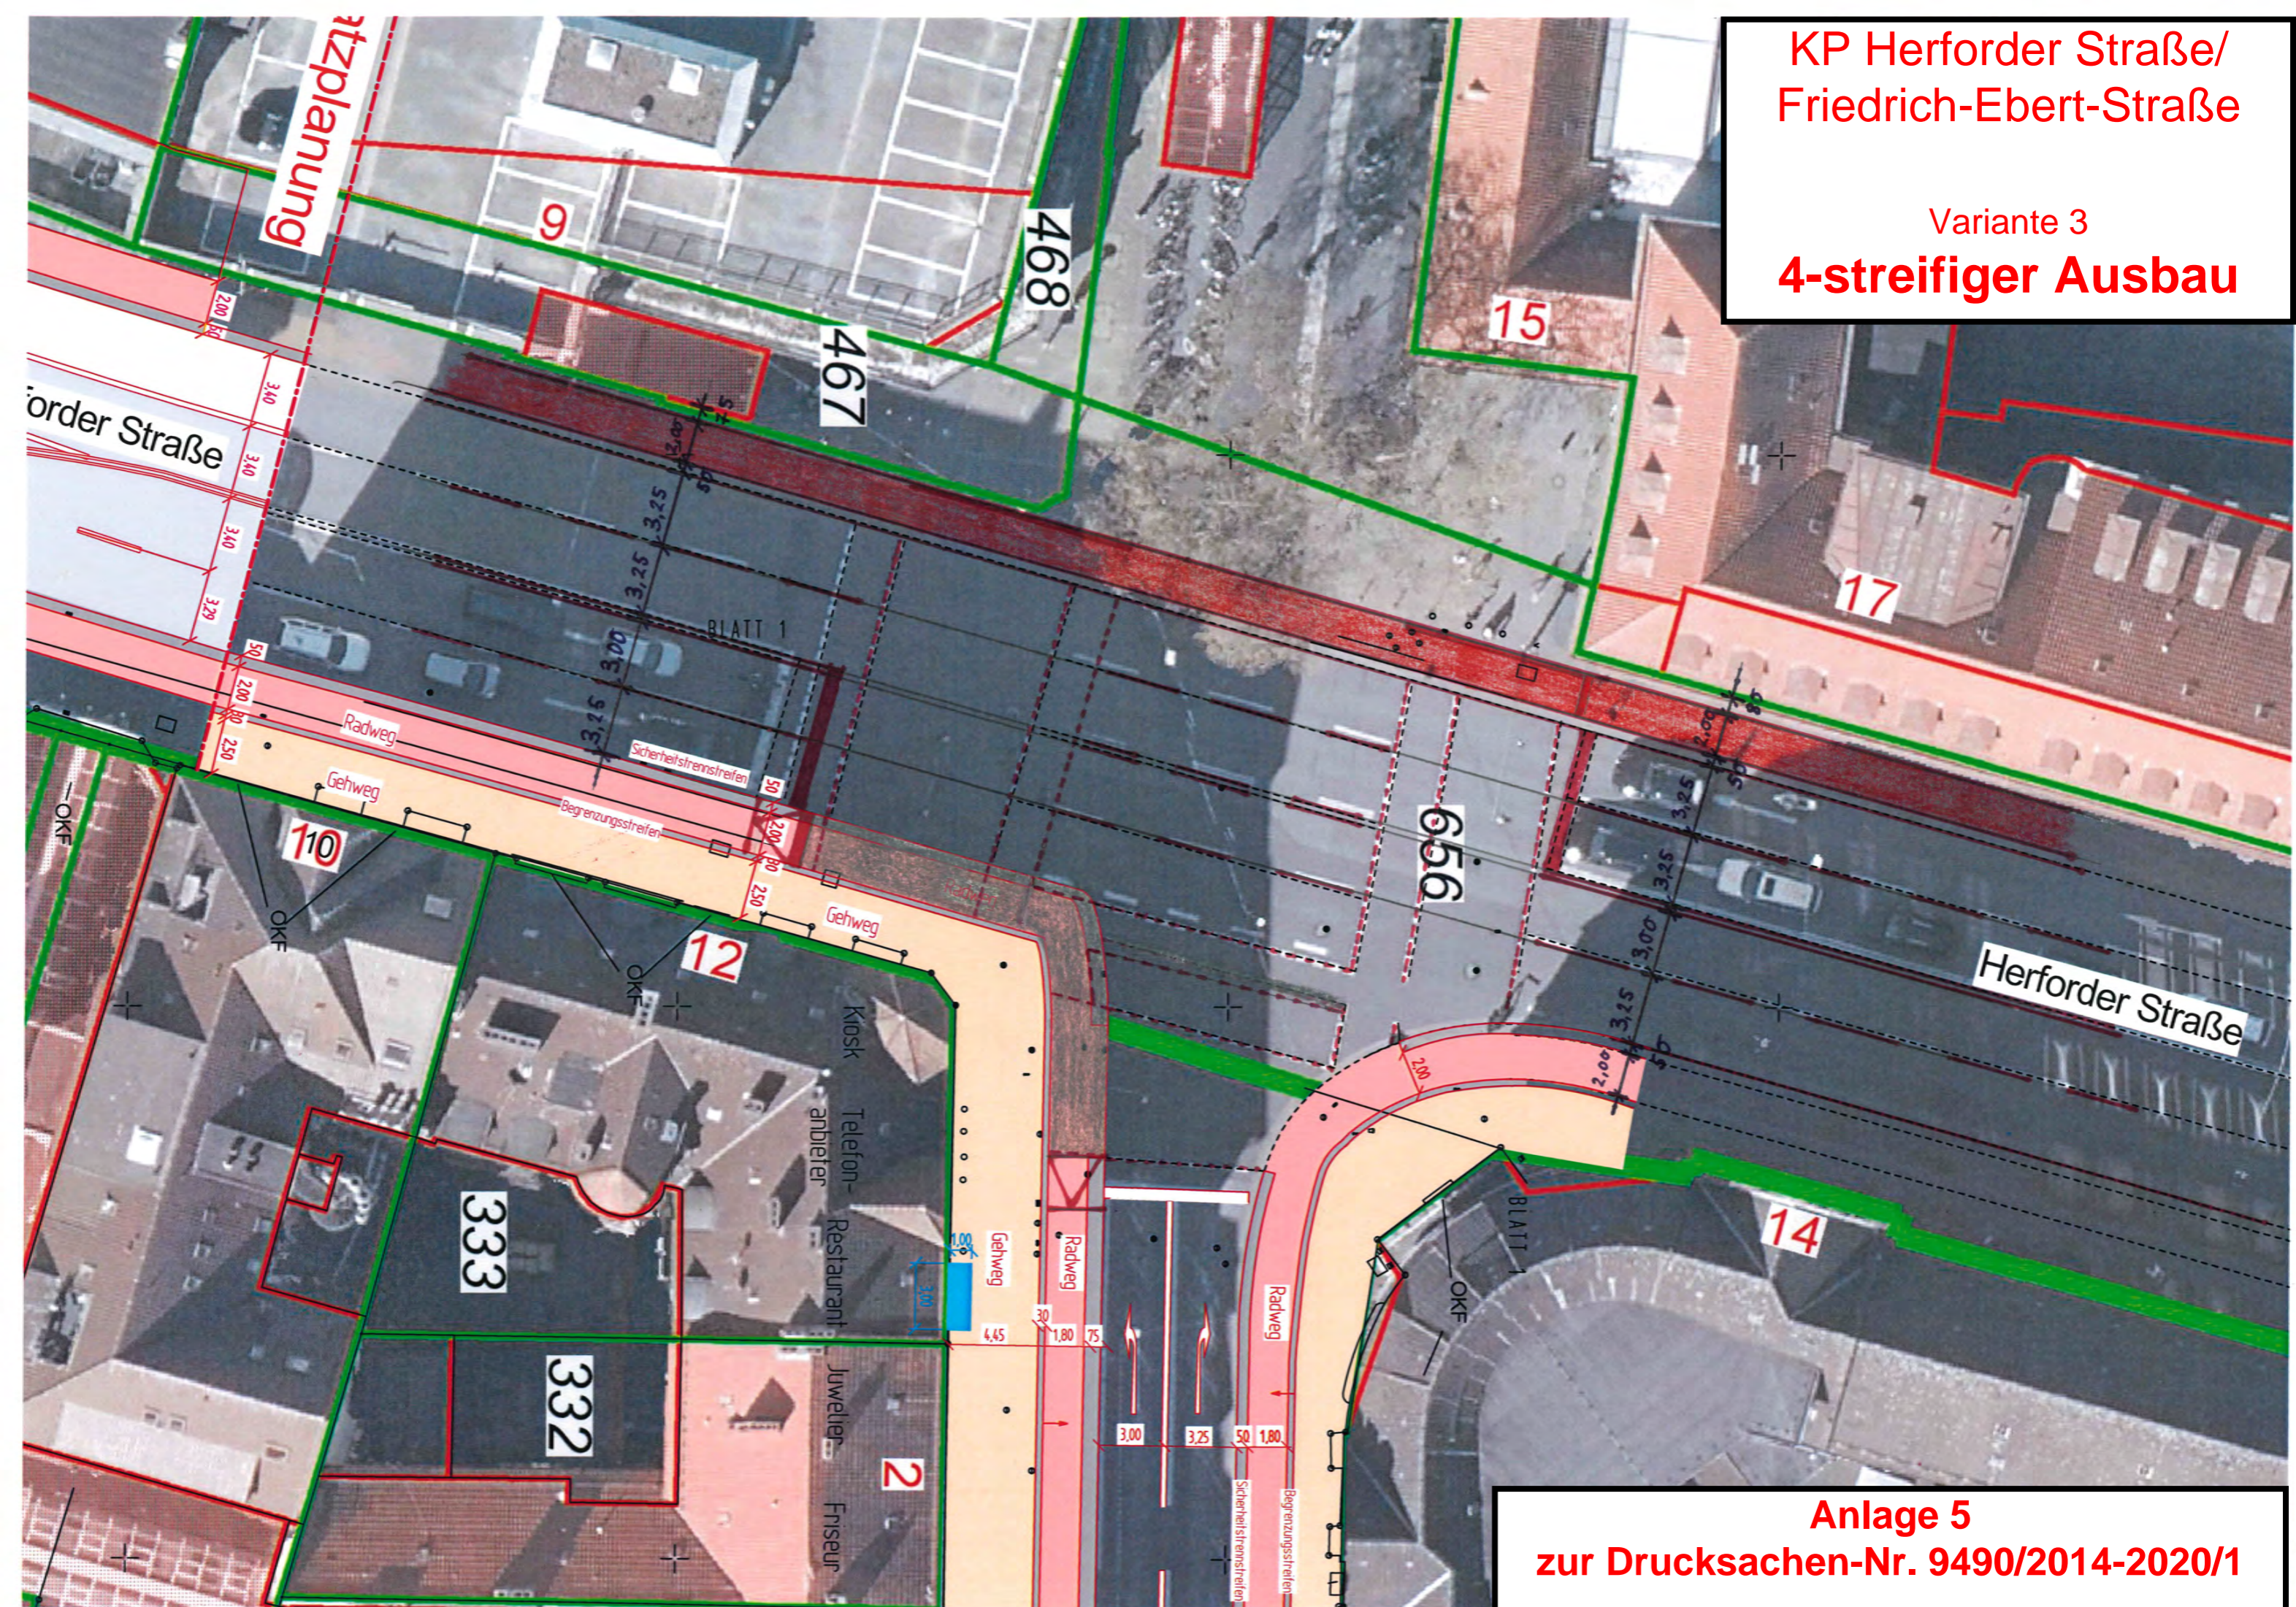

Anlage 5
zur Drucksachen-Nr. 9490/2014-2020/1