


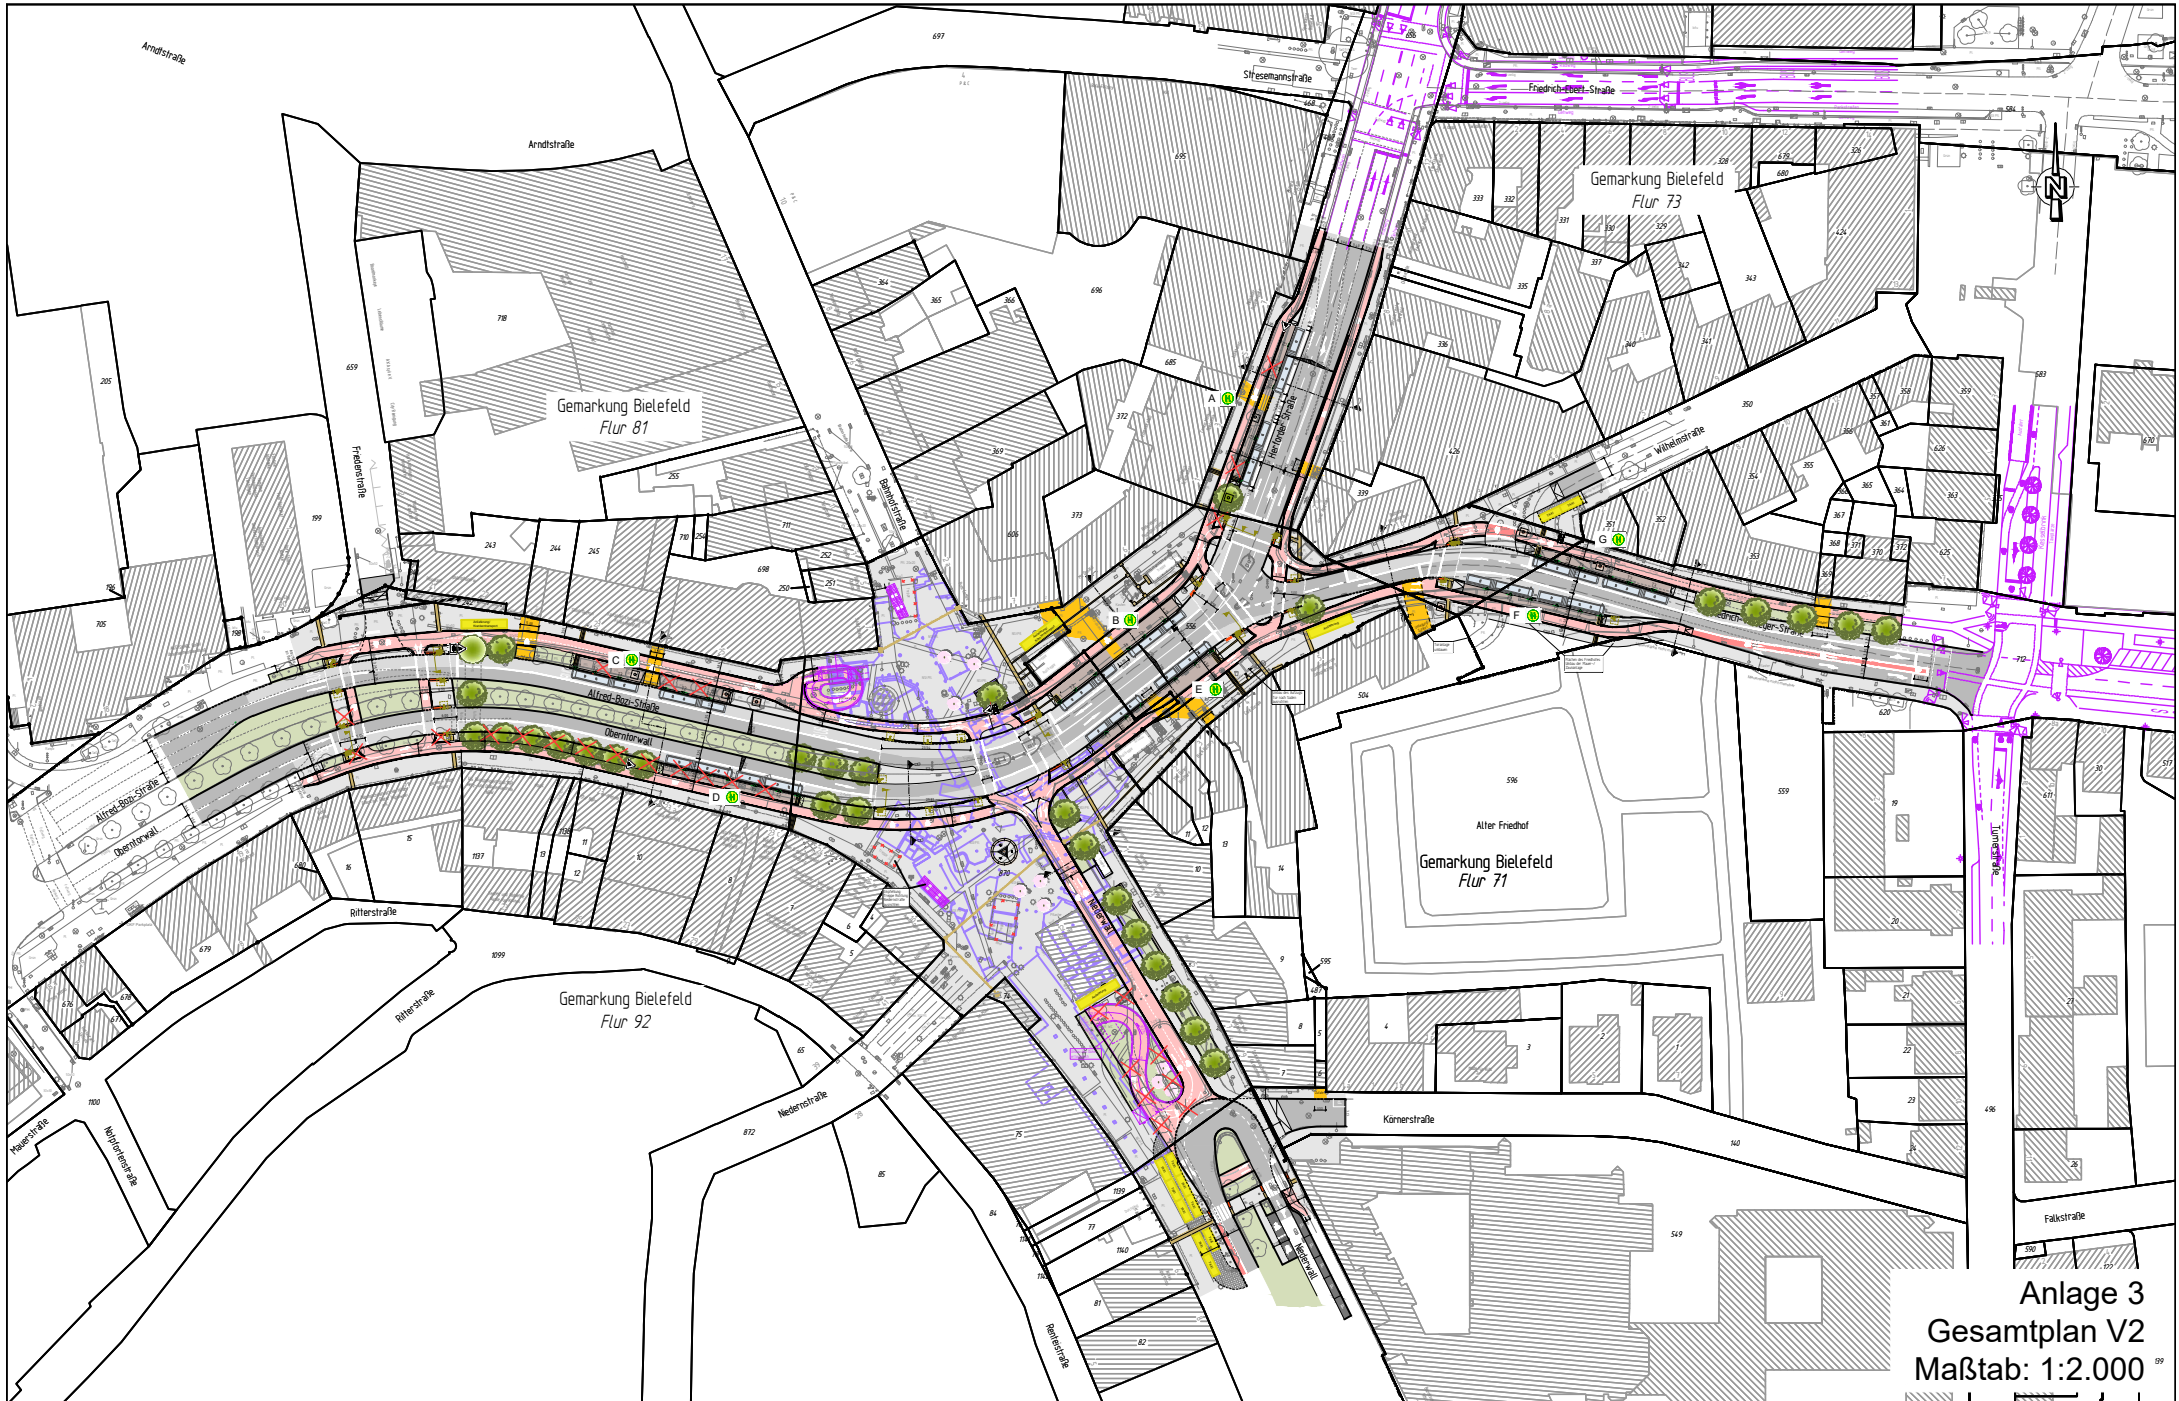

Anlage 3
Gesamtplan V2
Maßstab: 1:2.000