




Immobilienervicebetrieb ... wir bewegen !

Neubau SH Helmholtz Gymnasium - Vorstellung der Planungen - Übersichtsplan




Immobilienervicebetrieb ... wir bewegen !

Neubau SH Heimholtz Gymnasium - Vorstellung der Planungen - Lageplan

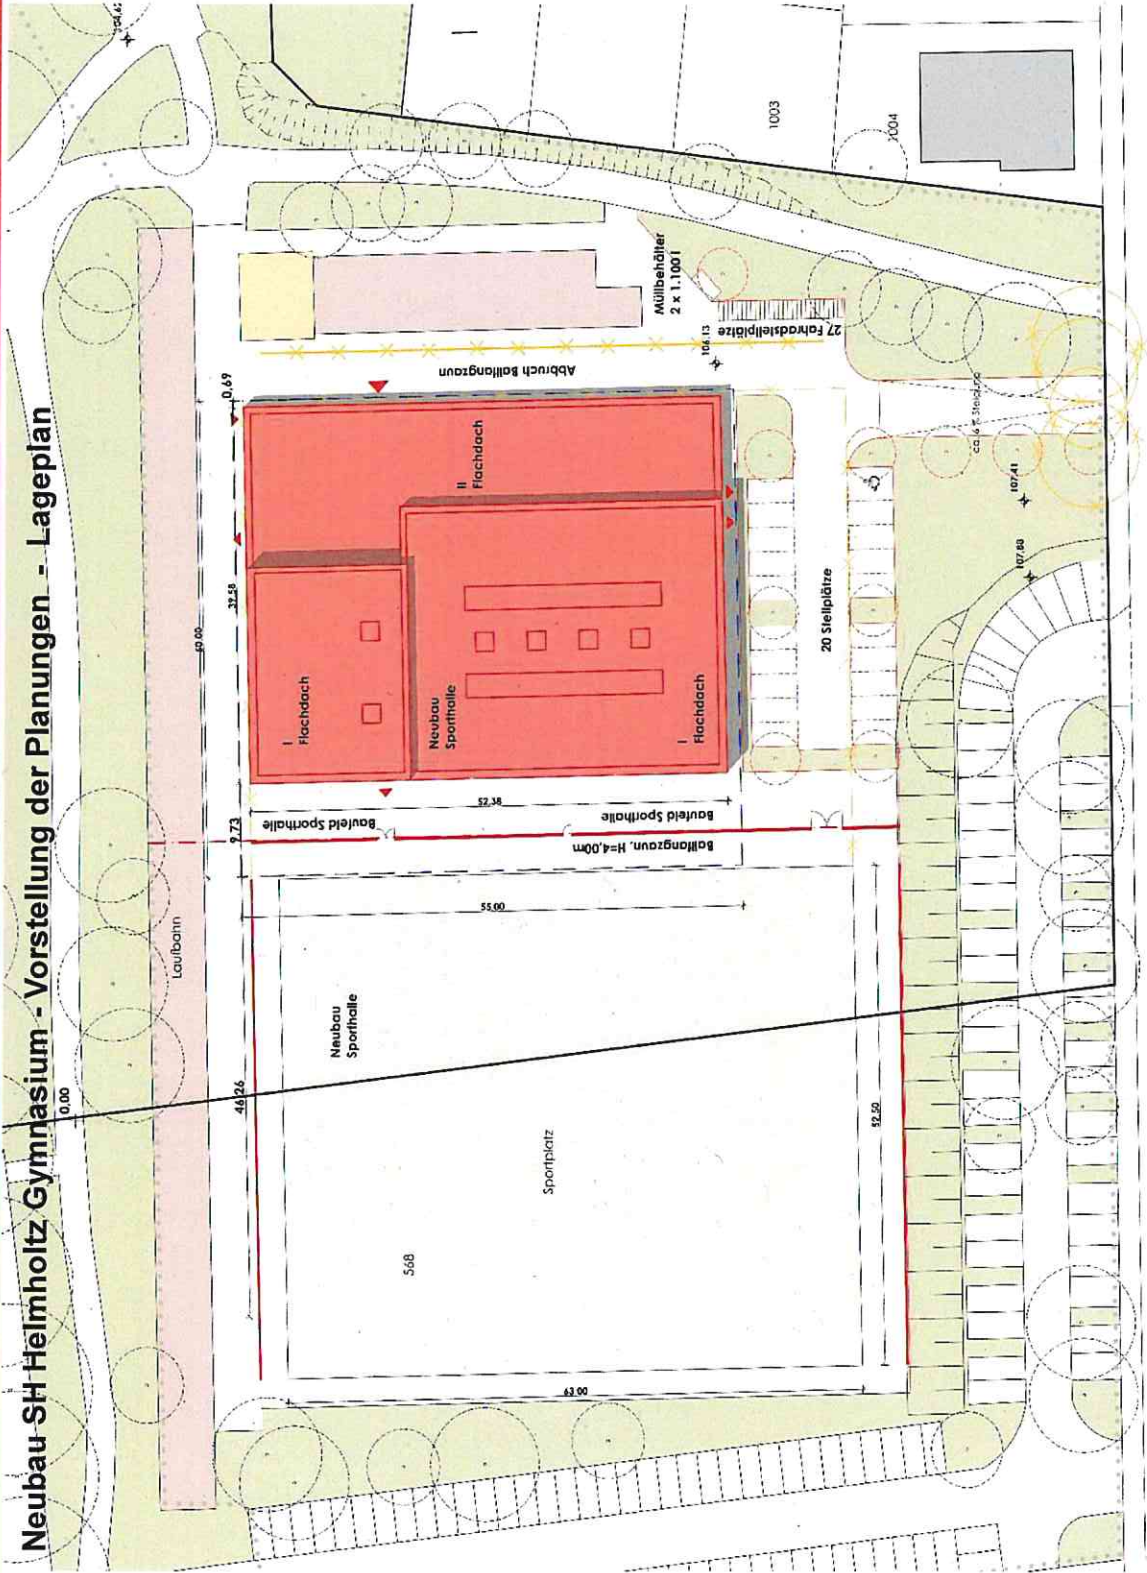

Immobilienervicebetrieb ... wir bewegen !

Neubaü SH_Heimholtz Gýmnasium - Vorstellung der Planungen - Grundriss EG

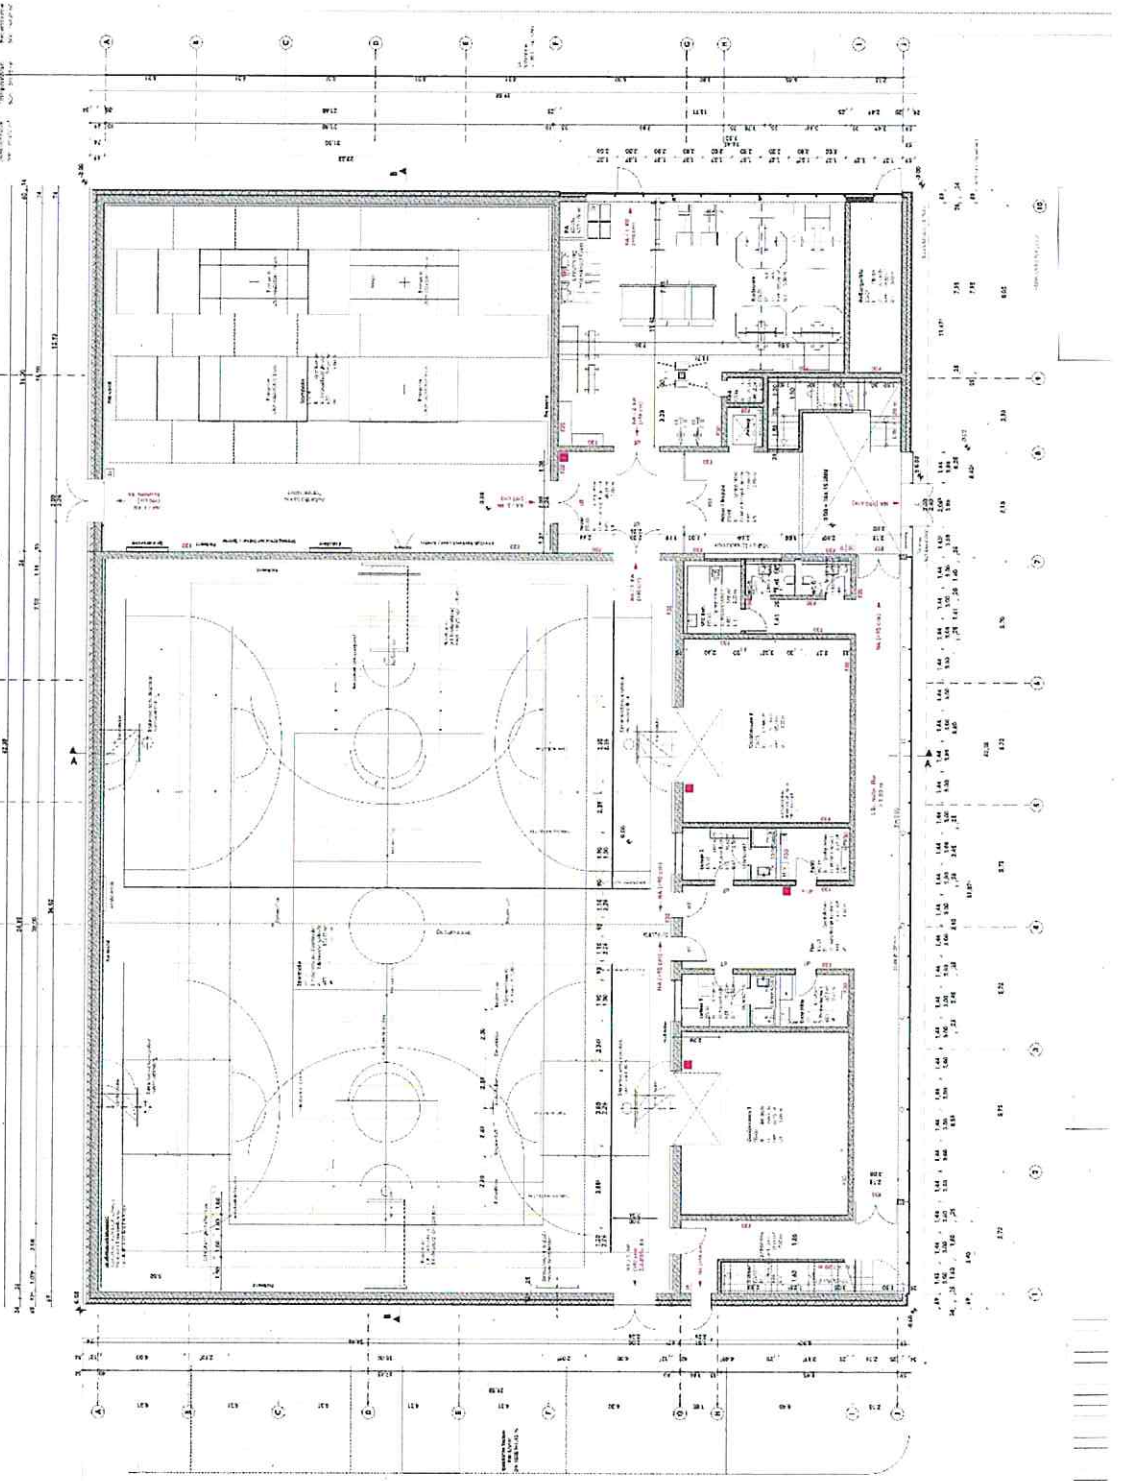




ImmobilienSERVICEbetrieb ... wir bewegen !

Neubau SH-Helmholtz-Gymnasium - Vorstellung der Planungen - Grundriss OG



Immobilienervicebetrieb ... wir bewegen !

Neubau SH Helmholtz Gymnasium - Vorstellung der Planungen - Ansicht Nord + Ost

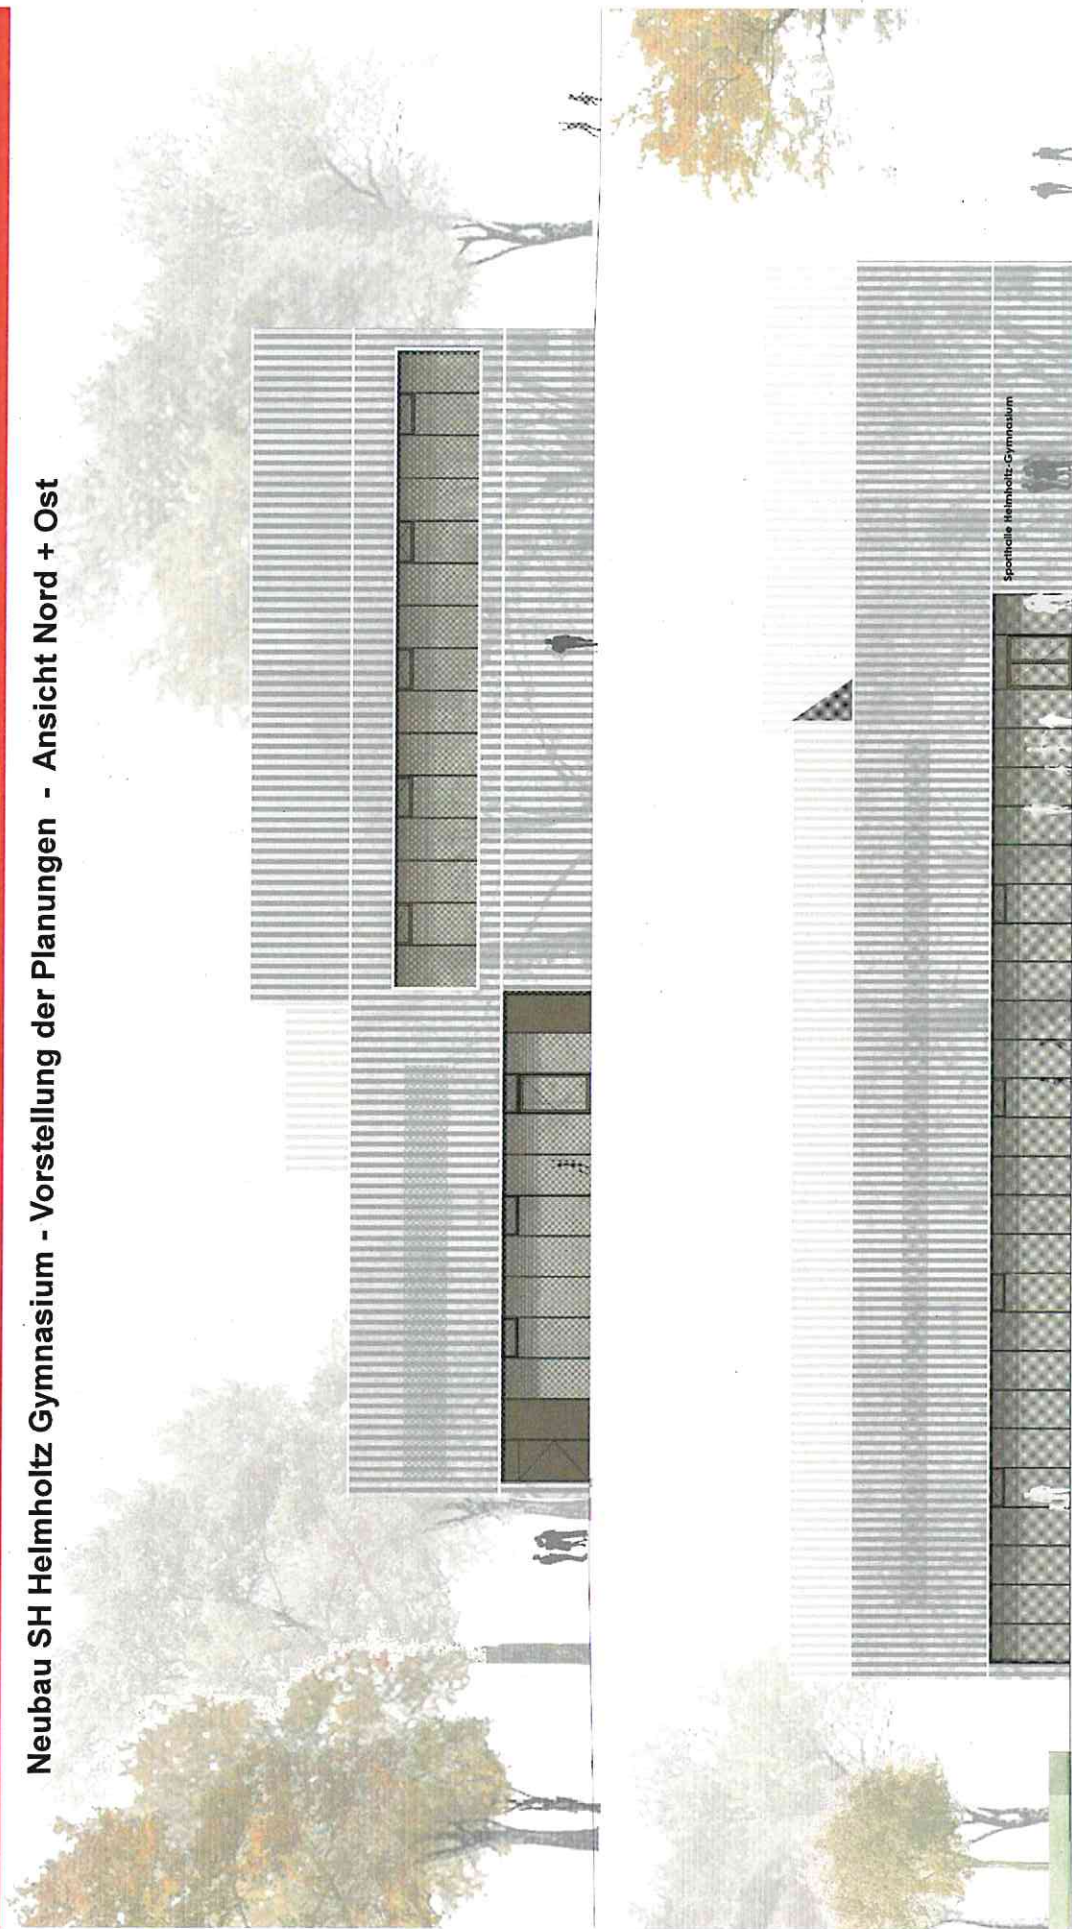



Immobilienervicebetrieb ... wir bewegen !

Neubau SH Helmholtz Gymnasium - Vorstellung der Planungen - Ansicht Süd + West

