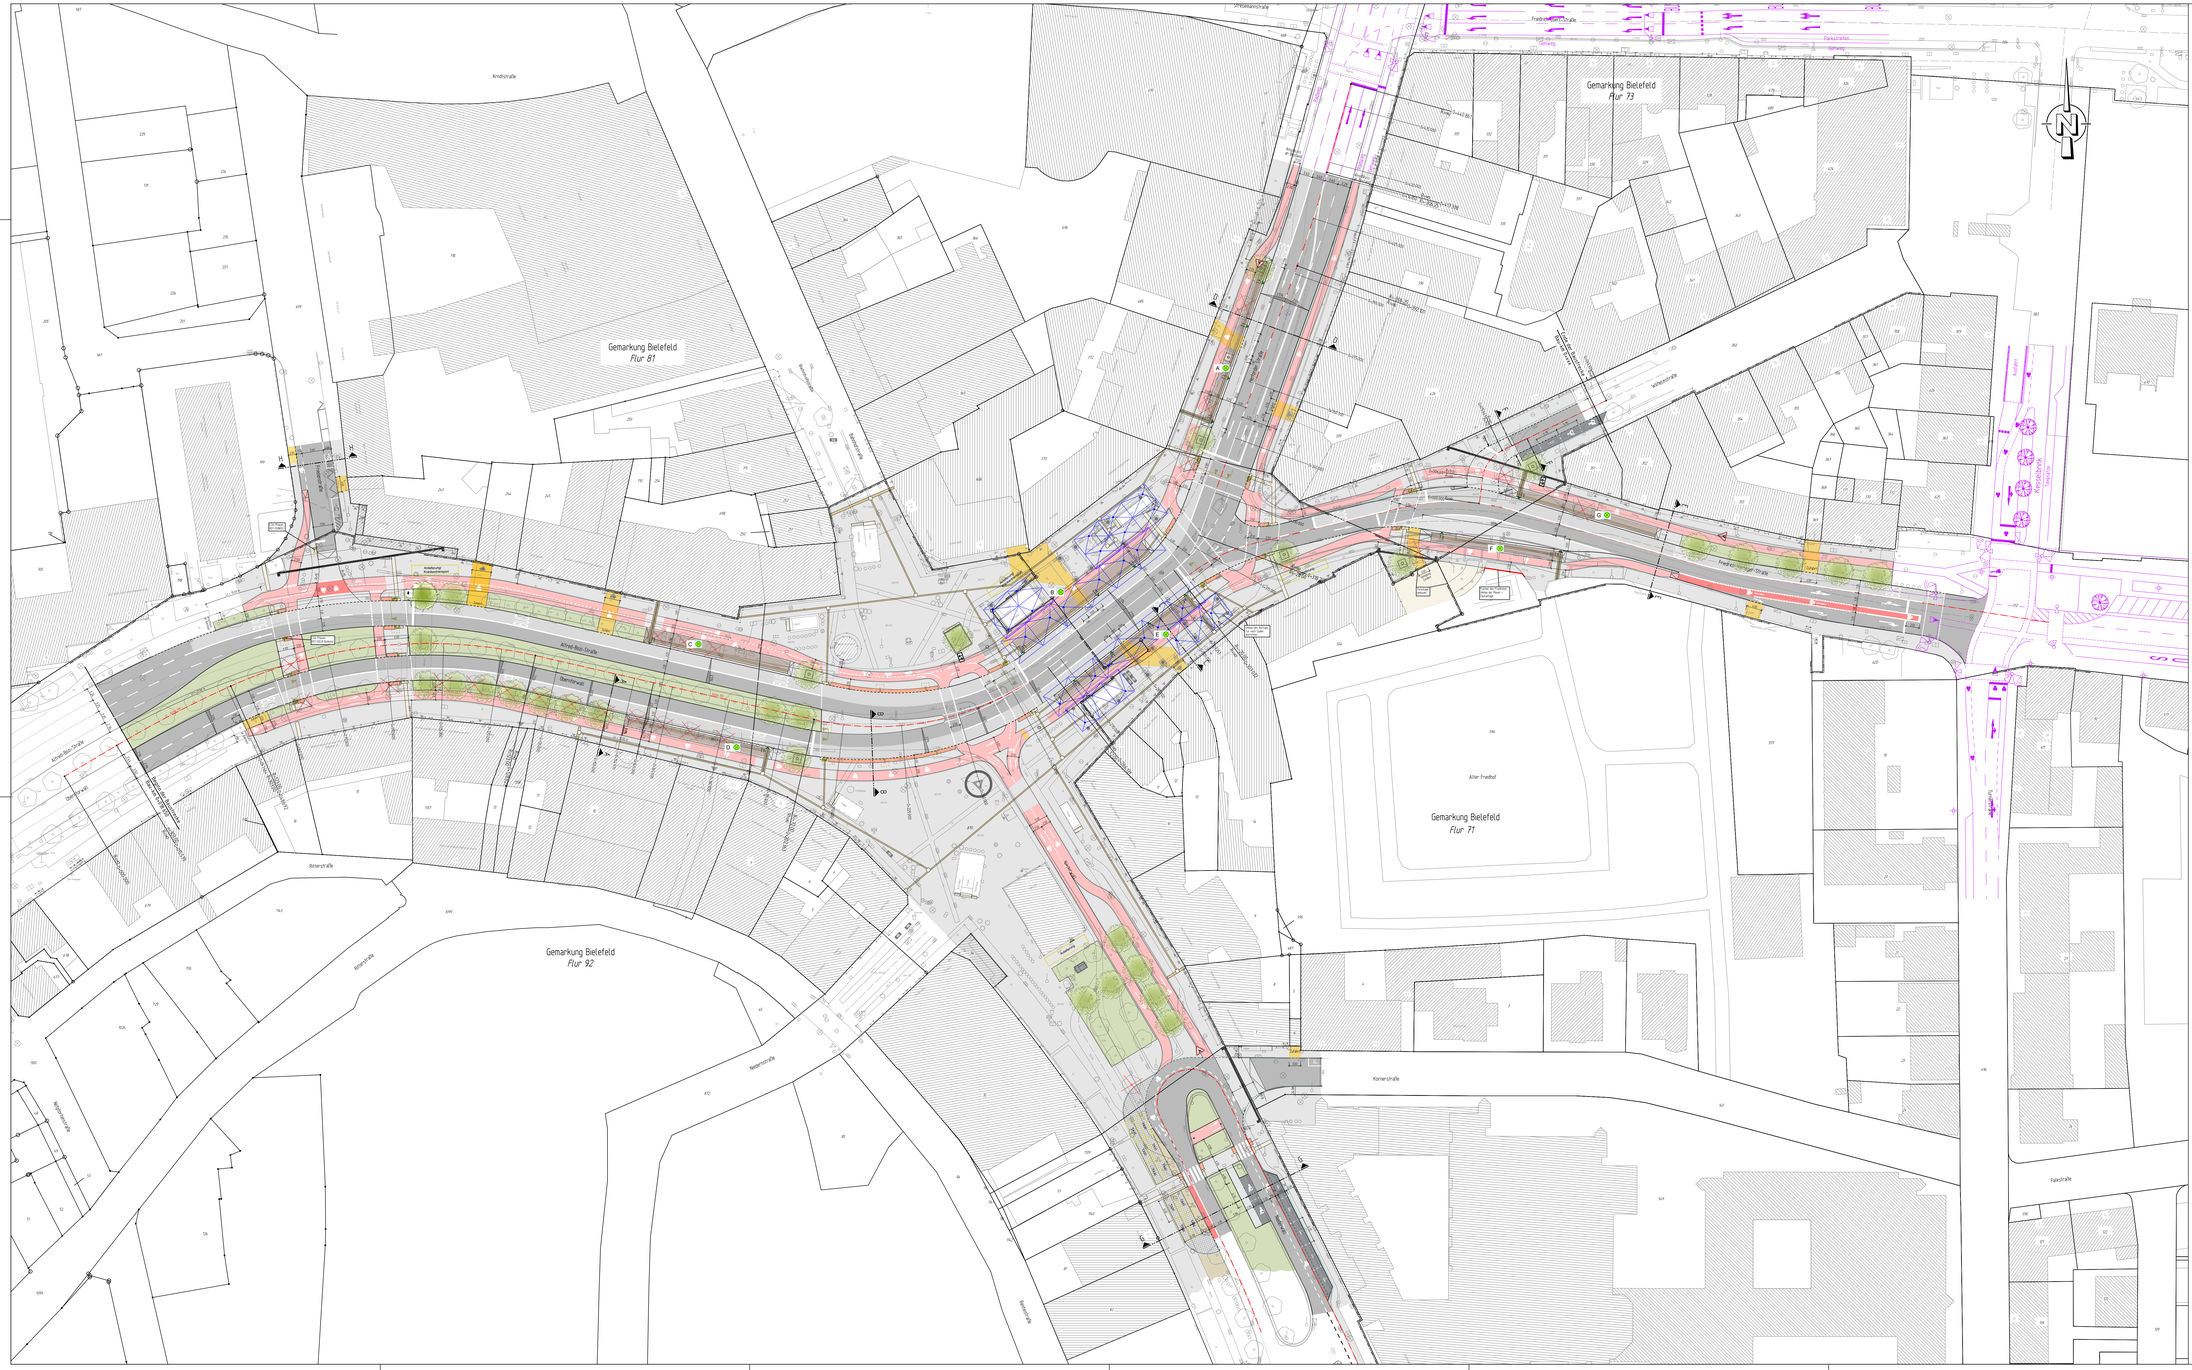
Gemarkung Bielefeld
Flur 81
Gemarkung Bielefeld
Flur 73
Gemarkung Bielefeld
Flur 71
Gemarkung Bielefeld
Flur 92
Arndtstraße
Friedrich-Ebert-Straße
Parkstreifen
Gehweg
Fahrbahn
Bleichstraße
Am Kesselbrink
Kesselbrink
Alter Friedhof
Ritterstraße
