


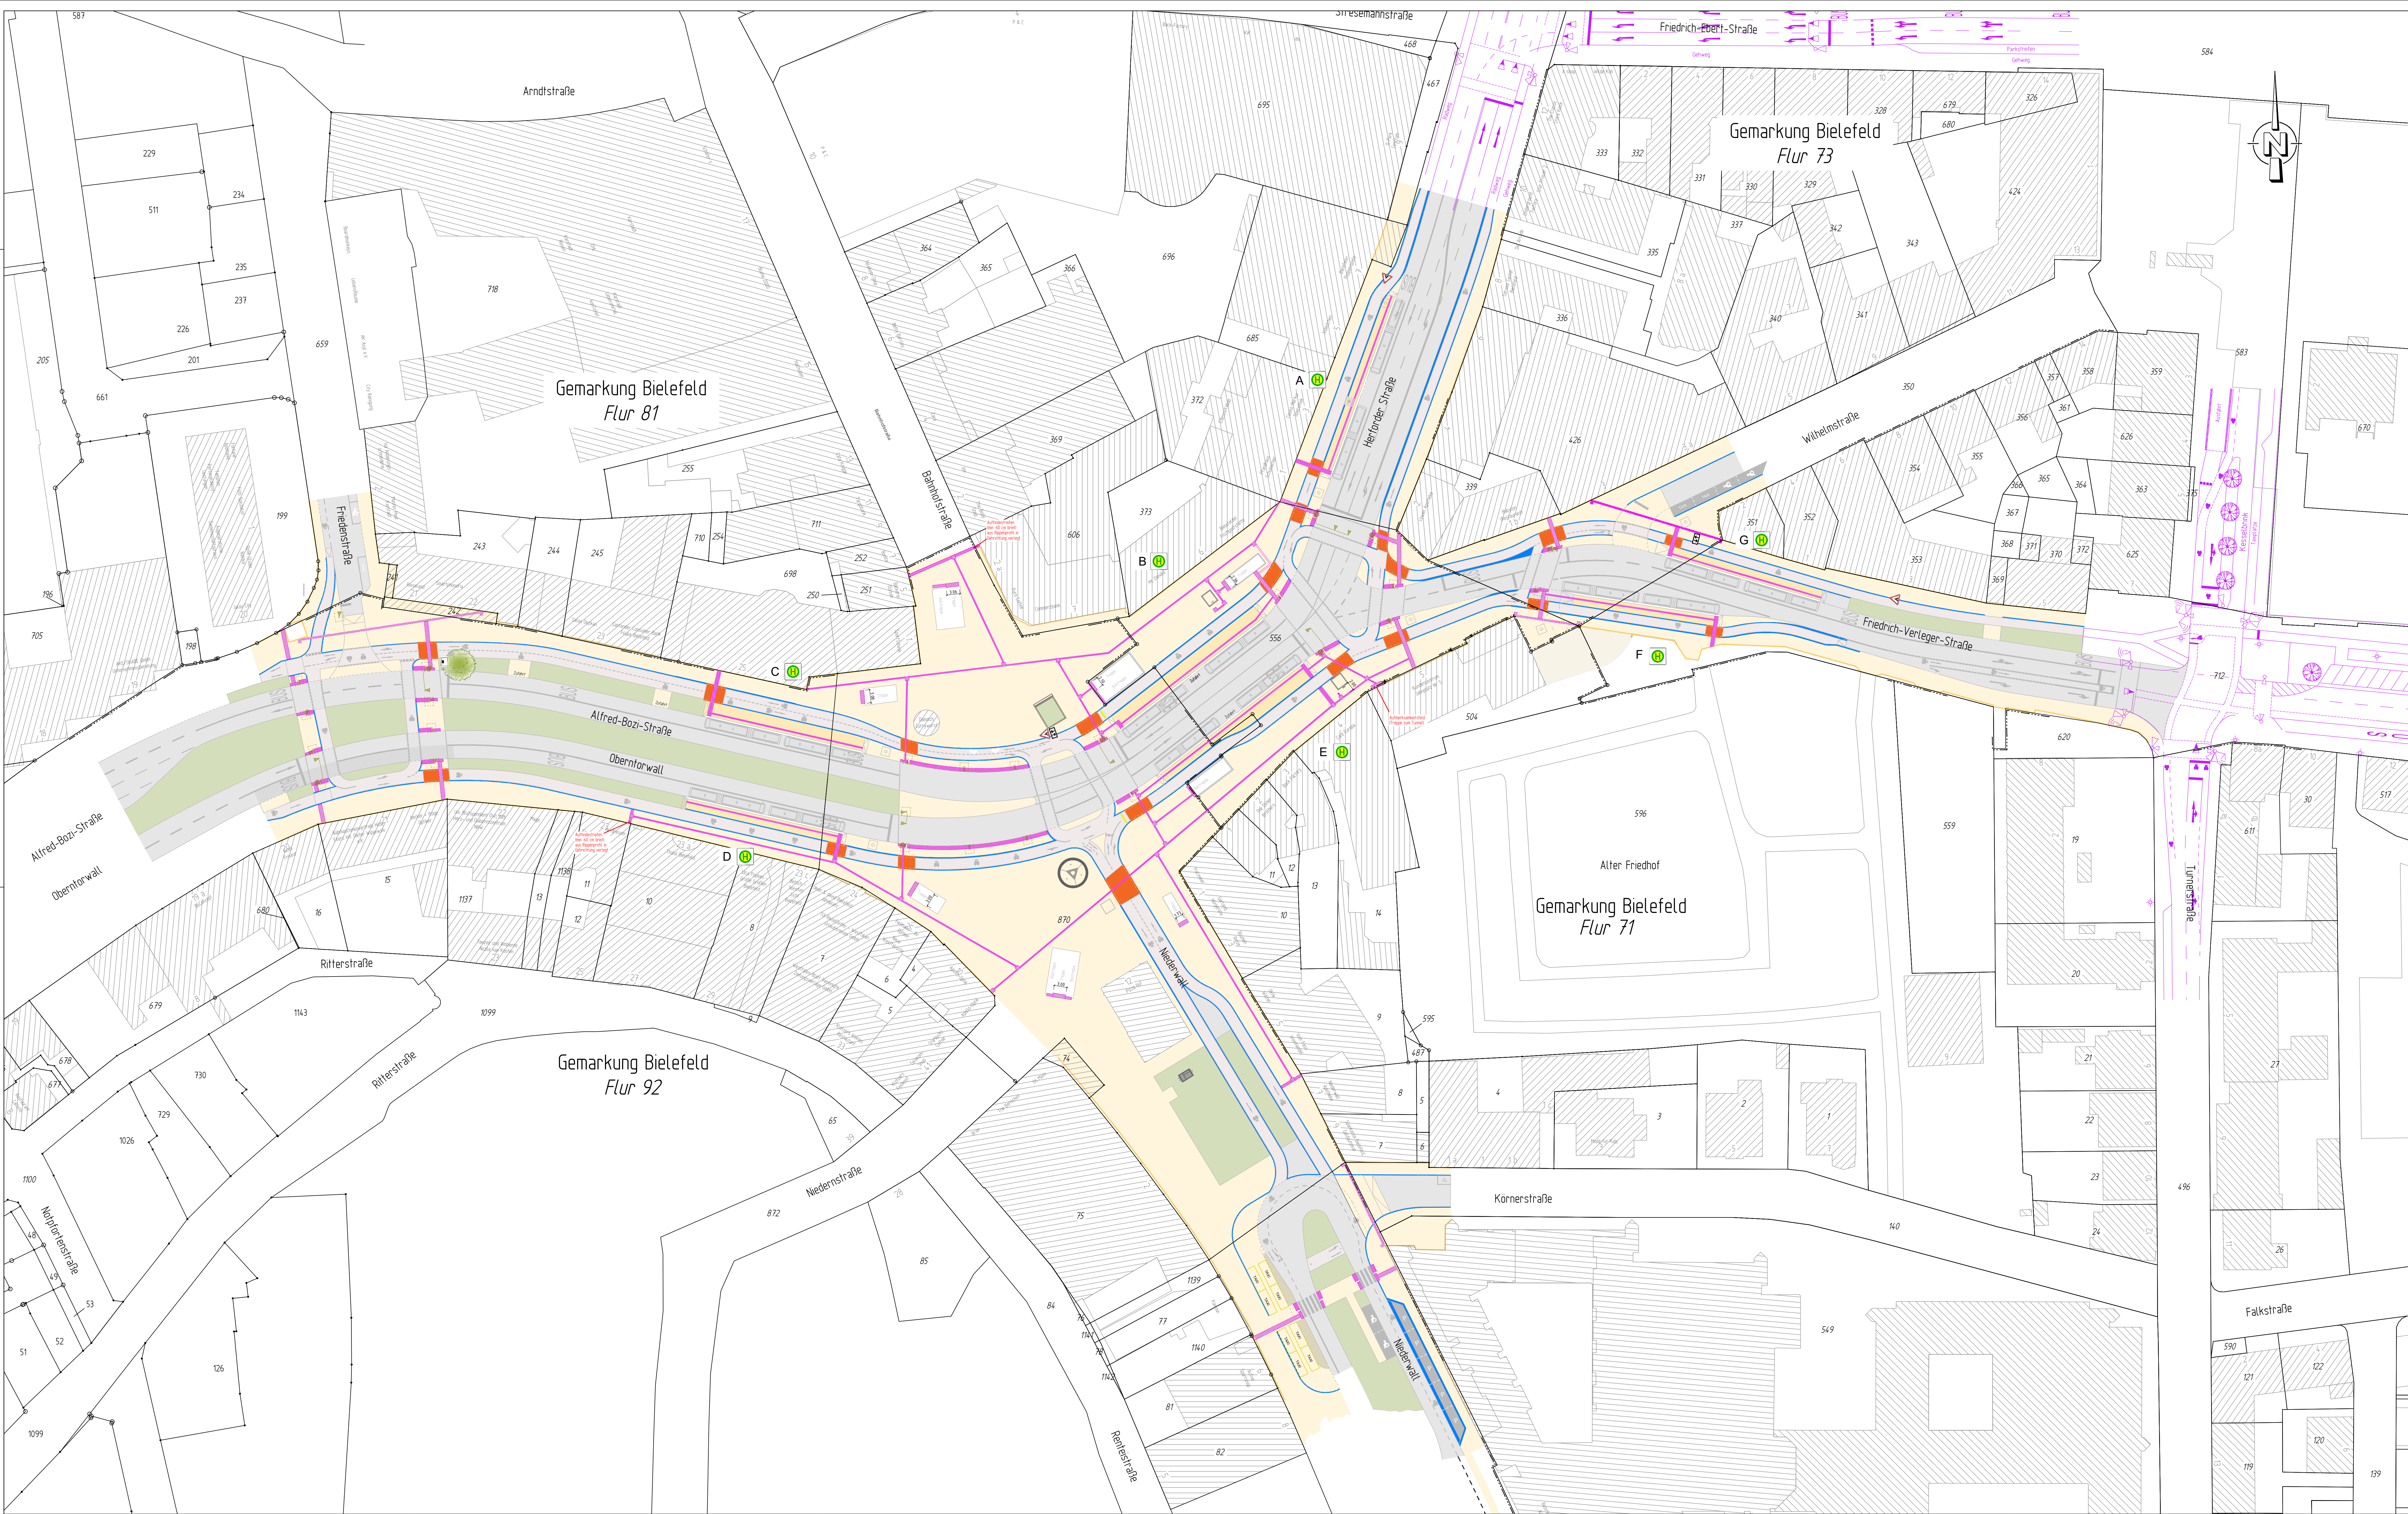

Zeichenerklärung

Planung

- Fahrbahn
- Gehweg
- Bussweg
- Radweg
- Grünstreifen
- Mischverkehrsfläche

Taktils Leitsystem

- Transstreifen 30 cm
- Sperrfeld Rippelplatten, 30/30/8 cm, Farbe weiß
- Richtungsfeld Rippelplatten, 30/30/8 cm, Farbe weiß
- Aufdruckstreifen Rippelplatten, Diagonale Anordnung, 12 Noppen 30/30/8 cm, Farbe weiß, anthrazit

IngenieurConsult GmbH

BOCKERMANN FRITZE

Druckdatum: 11.02.2020
Druckzeit: 11:22:00
Druckort: Bielefeld
www.bockermann-fritze.de

Bearb: 10.02.2020
Ger: 10.02.2020
Geg: 10.02.2020
Proj.-Nr: 25626

3
2
1
Nr. Name Datum

Arbeitsstand

STADT BIELEFELD
AMT FÜR VERKEHR
- 660.22 - Verkehrswegeplanung

Ausführungsplanung

Umgestaltung Jahnplatz

Lageplan		1500		Datum		Name	
Barrierefreiheit		--		Bearb.		Ger	
				Geg		Proj.	
				Druck		Ank	
				BZV		aufgestellt	