


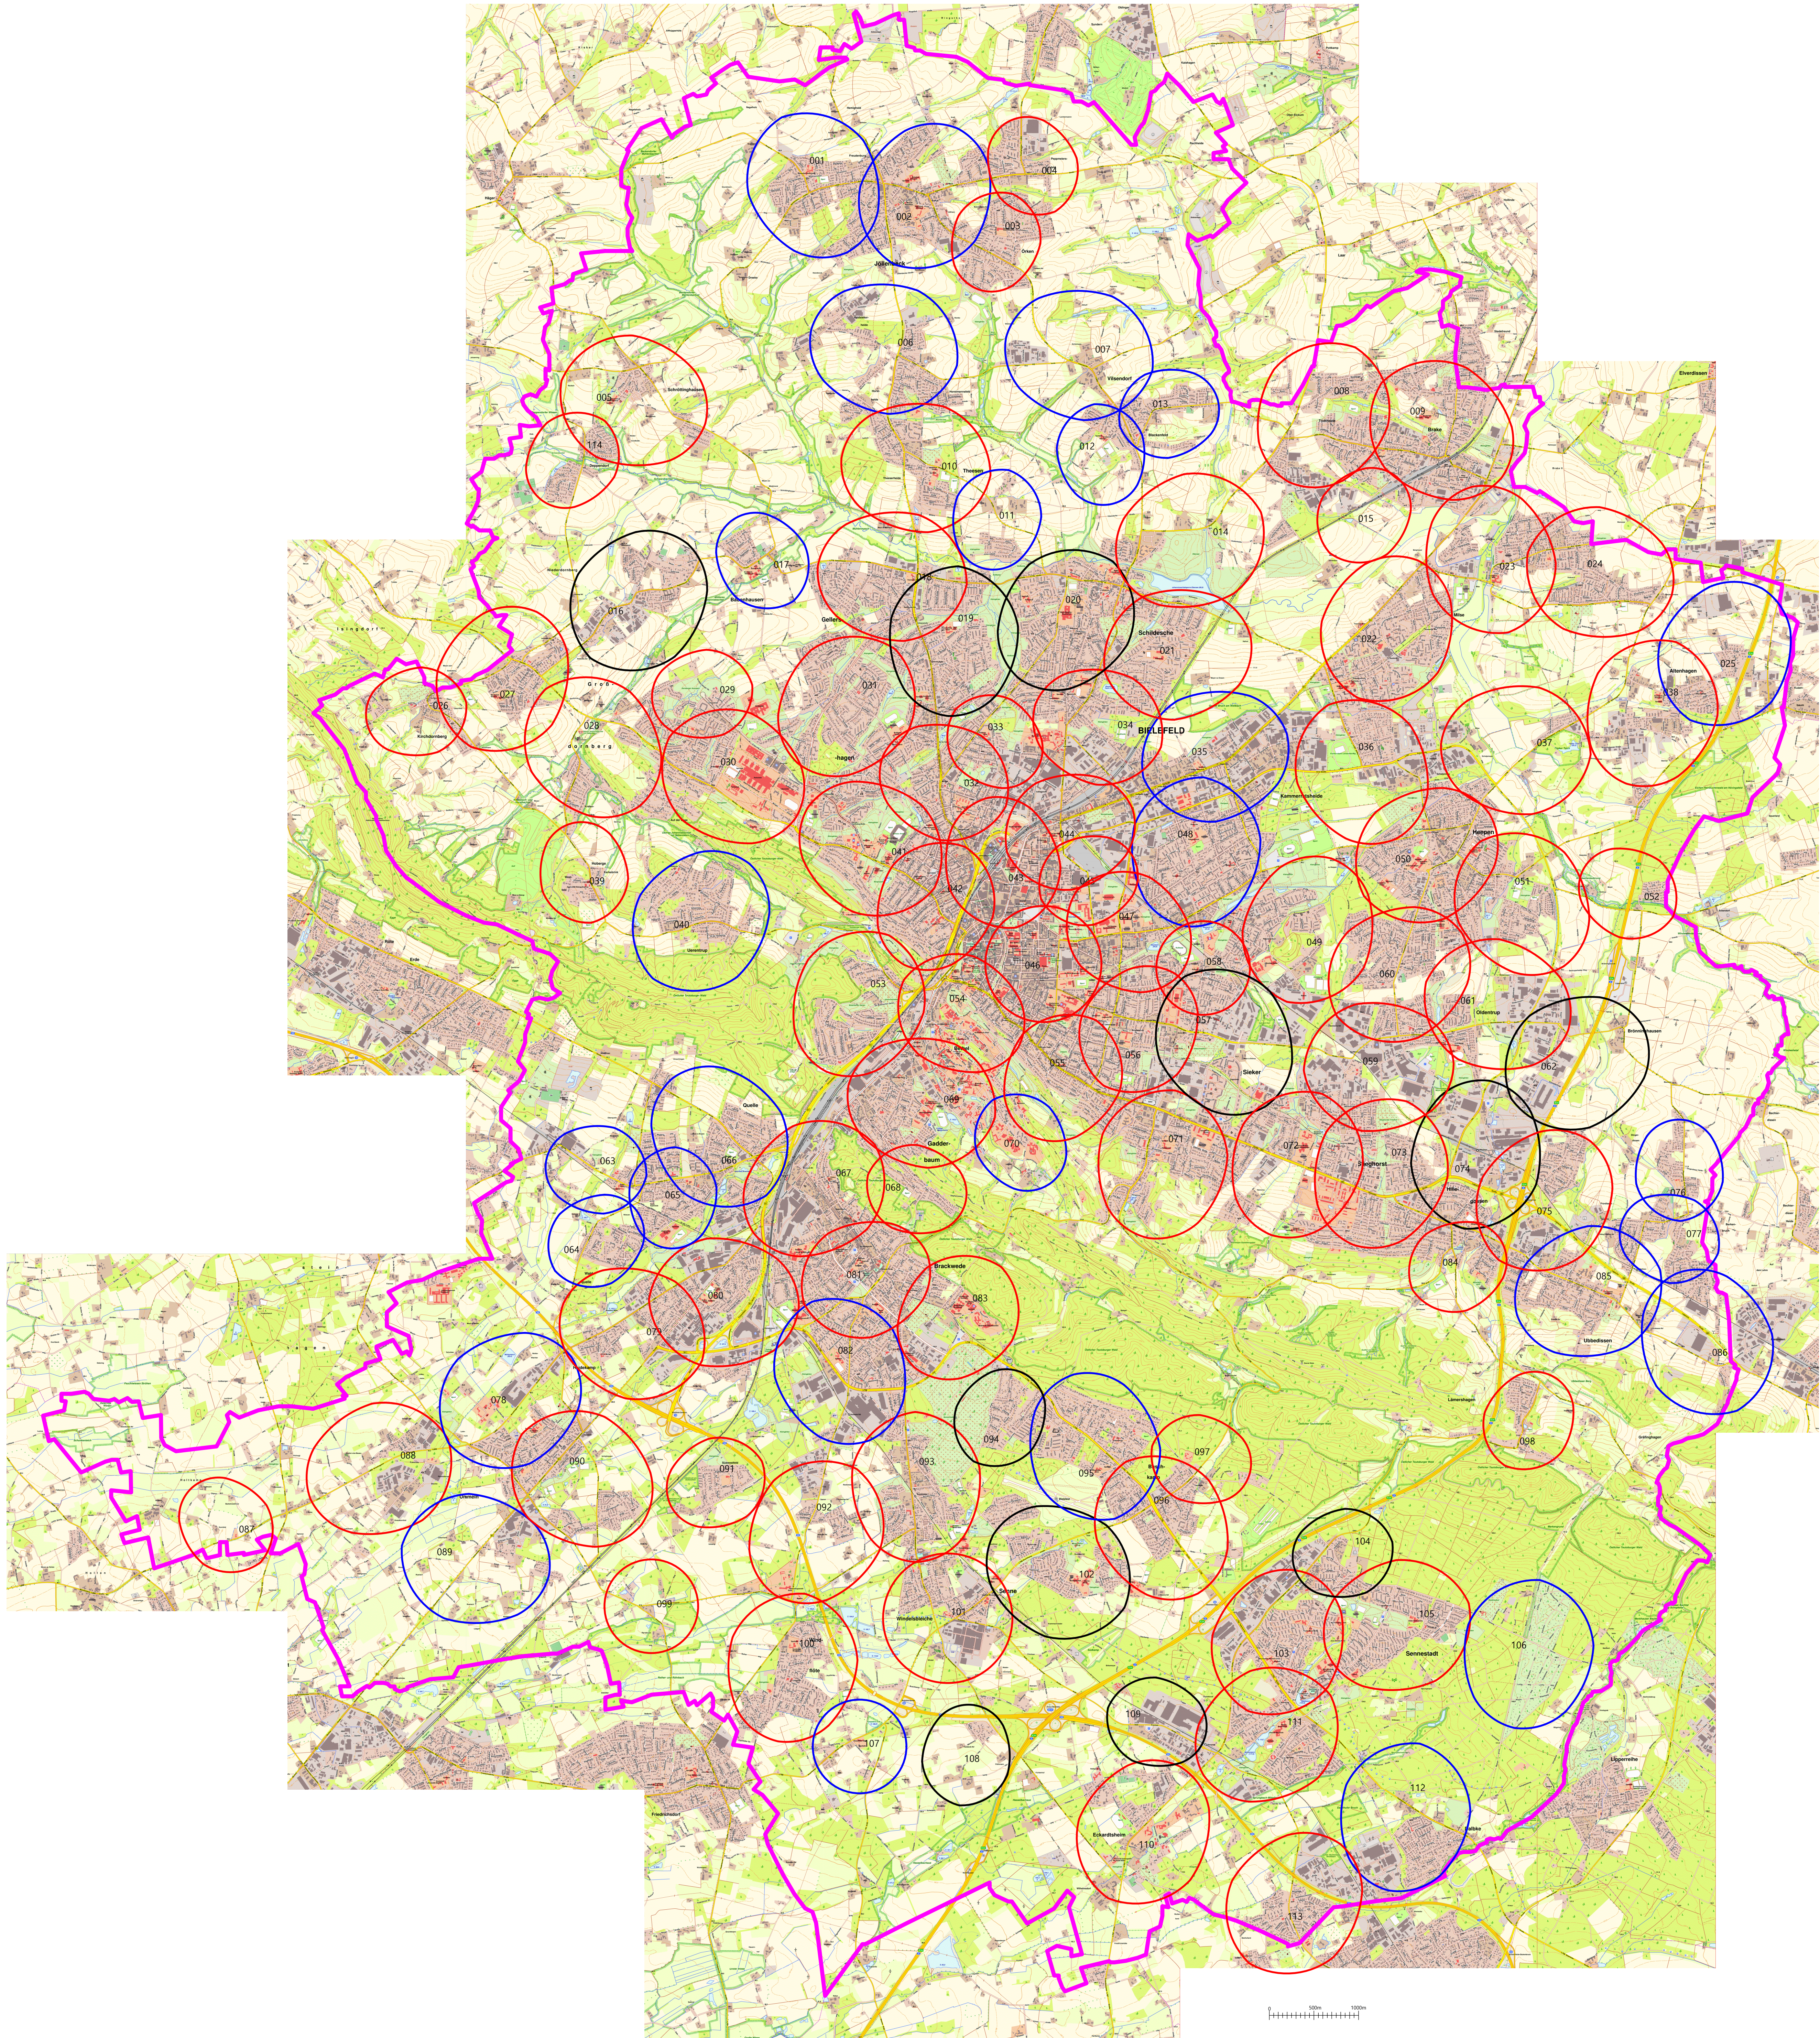


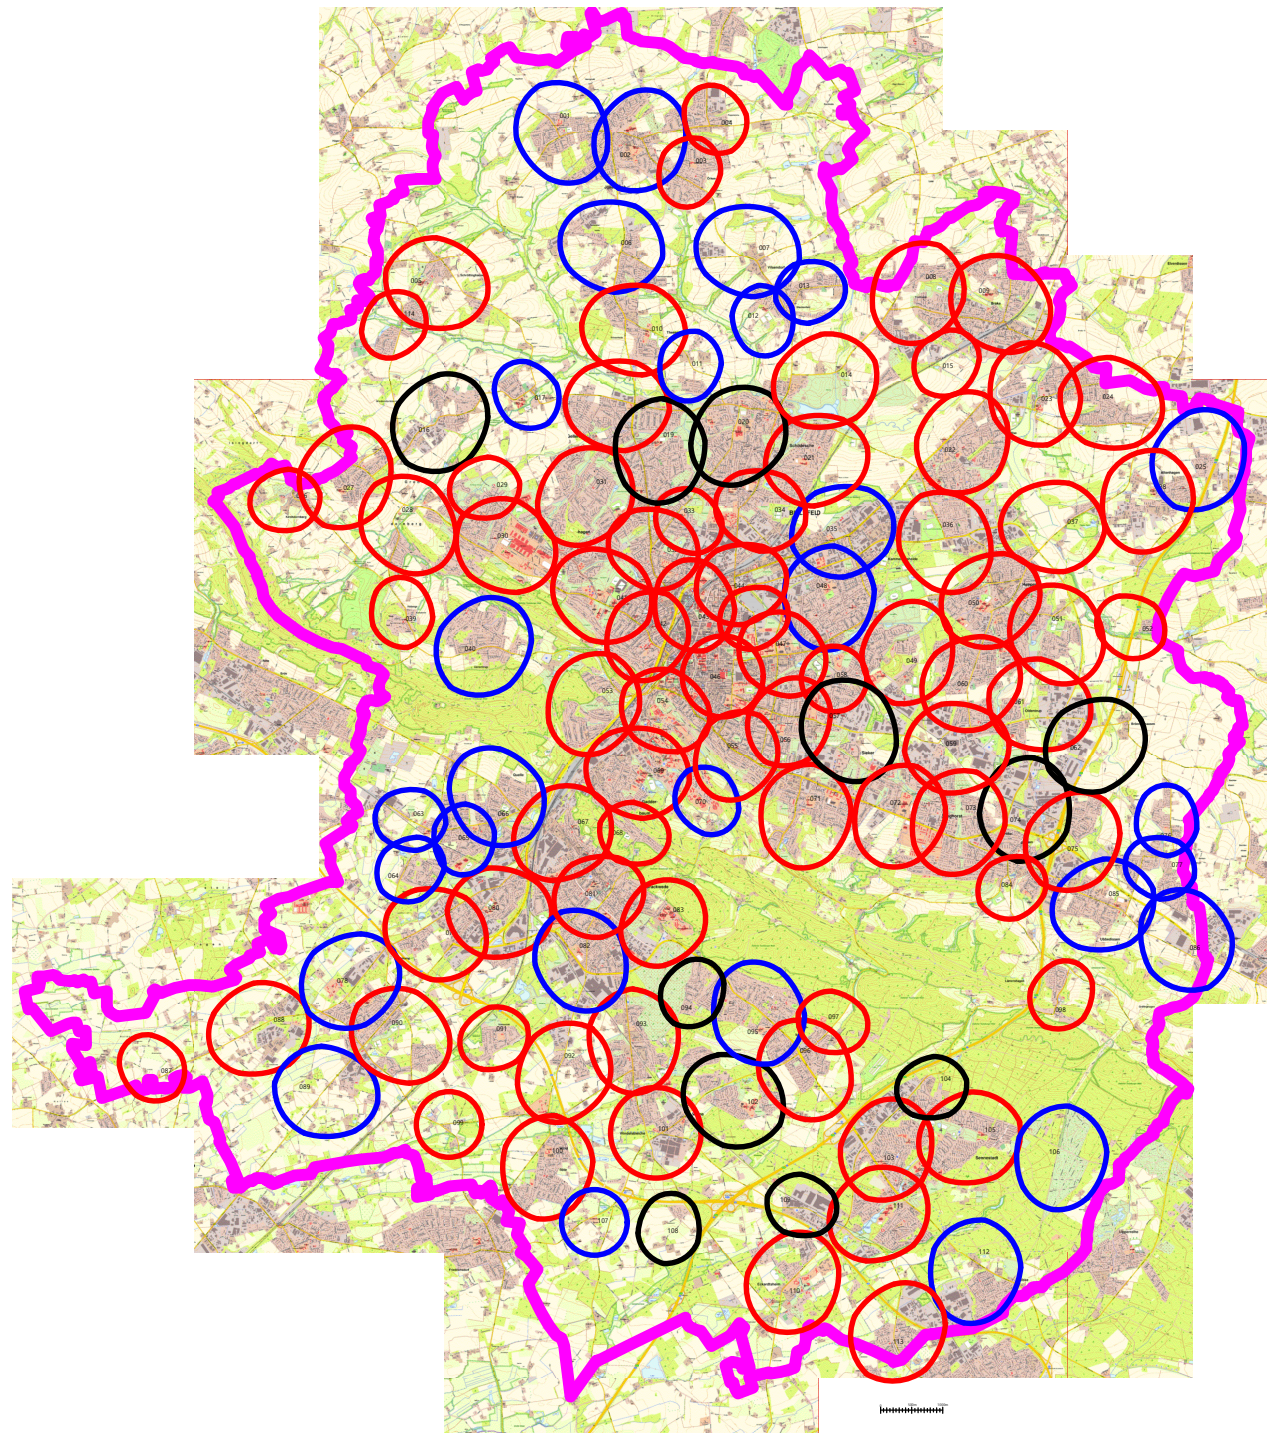


Standort Städtisches Gebäude

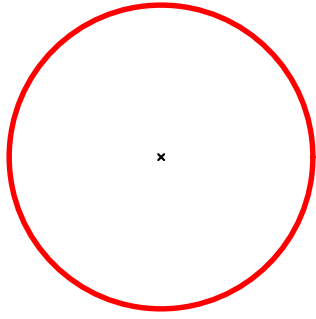

Sirenenstandort  
An städtischem Gebäude

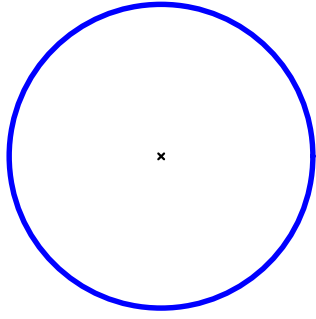

Sirenenstandort  
Bestands sirene

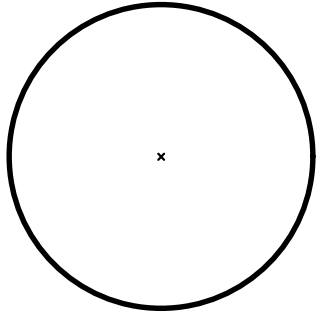

Sirenenstandort  
An nicht städtischen Gebäude

|        |
|--------|
| 01     |
| R=750m |
| 8      |

Sirenennummer  
Radius oder gerichtet (75dB)  
Anzahl Sirenenhörner

BE

BERGMANN ENGINEERING GmbH  
Ingenieurbüro  
Planung • Beratung • Gutachten  
Messingweg 13 • 48308 Senden  
Tel. 02597/9602-0 • Fax 02597/9602-30  
e-mail: info@bergmann-engineering.de  
www.bergmann-engineering.de

Projekt: Bielefeld Sirenenetz Projekt-Nr.: 0000 . 3 . 001

Bezeichnung: Lageplan Sirenenstandorte  
Sirenschallradien

|      |            |         |           |
|------|------------|---------|-----------|
| Name | Datum      | Maßstab | Datensatz |
| ms   | 09.03.2020 | %       | A0        |

Planverfasser: