



Legende

D			
C			
B			
A			
Index	Datum	gez.	Änderung

GESELLSCHAFT FÜR PLANUNG UND BAULEITUNG MBH

INGENIEURPLAN

Werner-Bock-Strasse 38 33602 BIELEFELD
 TEL.: 0521-16486-0 E-MAIL: INGUERO@SM-PLAN.DE FAX: 0521-16486-29

Bethel

v. Bodelschwingsche Anstalten Bethel

**STADT BIELEFELD
 AMT FÜR VERKEHR**


- 660.22 - Verkehrswegeplanung

**Verkehrsberuhigung
 des Bethelweges**

- Entwurf -

Planart	Maßstab	1 : 250	Datum	11.12.2019	Name	Kämping
Lageplan Teil 3	Blattgröße	1:189x0,420 = 0,50 m ²	bearbeitet		gezeichnet	
	Plan Nr.	19113-103	geprüft		BZV	
660.22	660.23	660.3	600.54	aufgestellt		

19113-SL00506-10.DWG

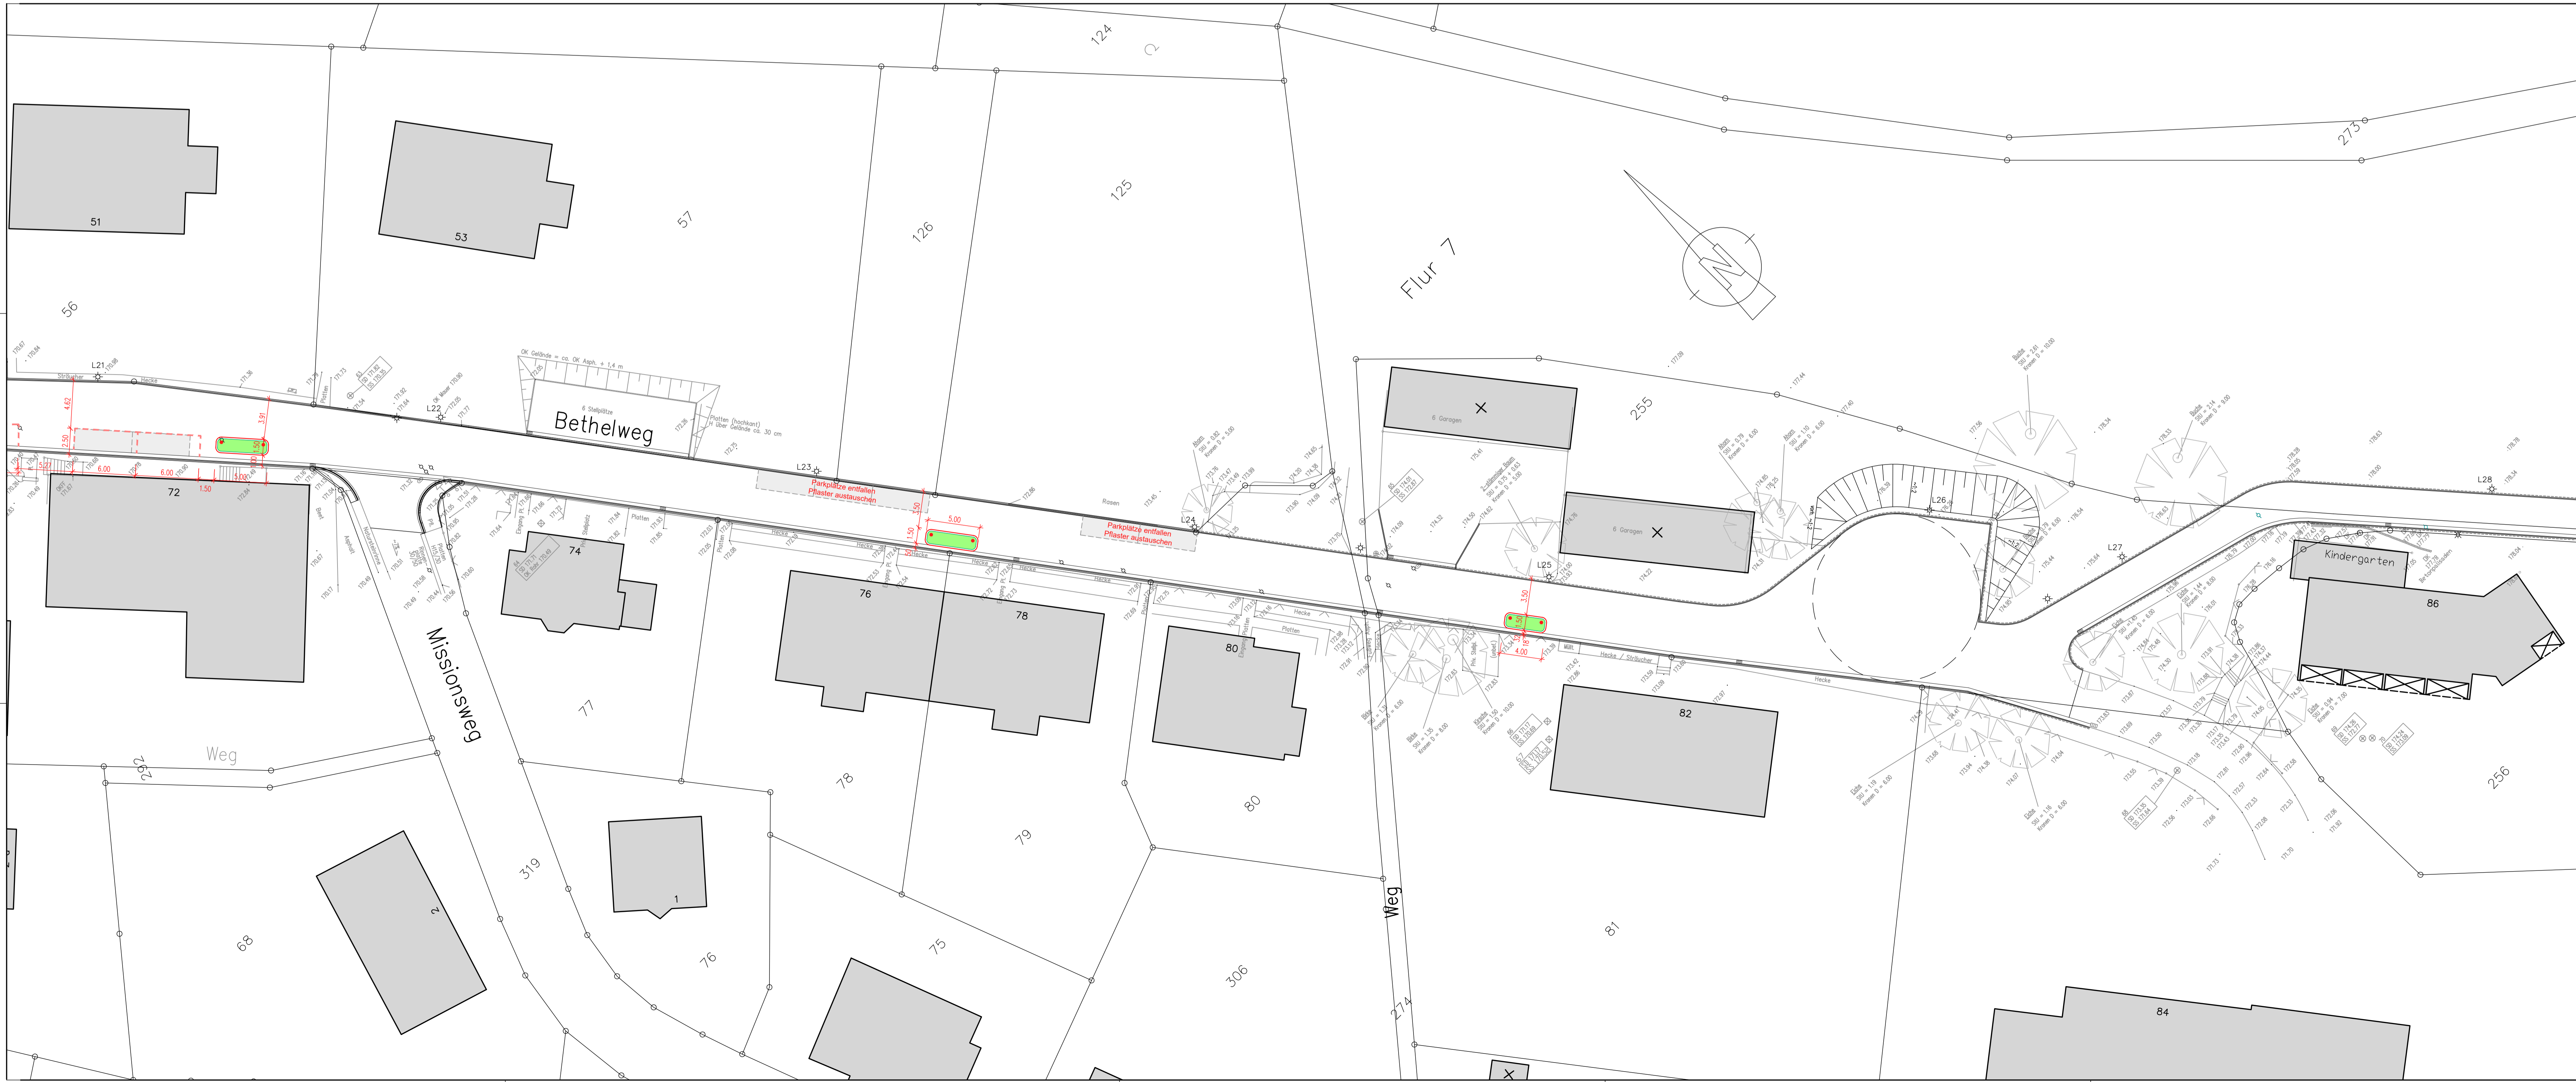

Legende

D			
C			
B			
A			
Index	Datum	gez.	Änderung

GESELLSCHAFT FÜR PLANUNG UND BAULEITUNG MBH

INGENIEURPLAN

Werner-Bock-Strasse 38 33602 BIELEFELD
 TEL.: 0521-16486-0 E-MAIL: INGUERO@SM-PLAN.DE FAX: 0521-16486-29

Bethel

v. Bodelschwingsche Anstalten Bethel

**STADT BIELEFELD
 AMT FÜR VERKEHR**

- 660.22 - Verkehrswegeplanung

**Verkehrsberuhigung
 des Bethelweges**

- Entwurf -

Planart	Maßstab	1 : 250	Datum	11.12.2019	Name	Kämping
Lageplan Teil 4	Blattgröße	1:189x0,420 = 0,50 m ²	bearbeitet		gezeichnet	
	Plan Nr.	19113-104	geprüft		BZV	
660.22	660.23	660.3	600.54	aufgestellt		

19113-SL00506-10.DWG