




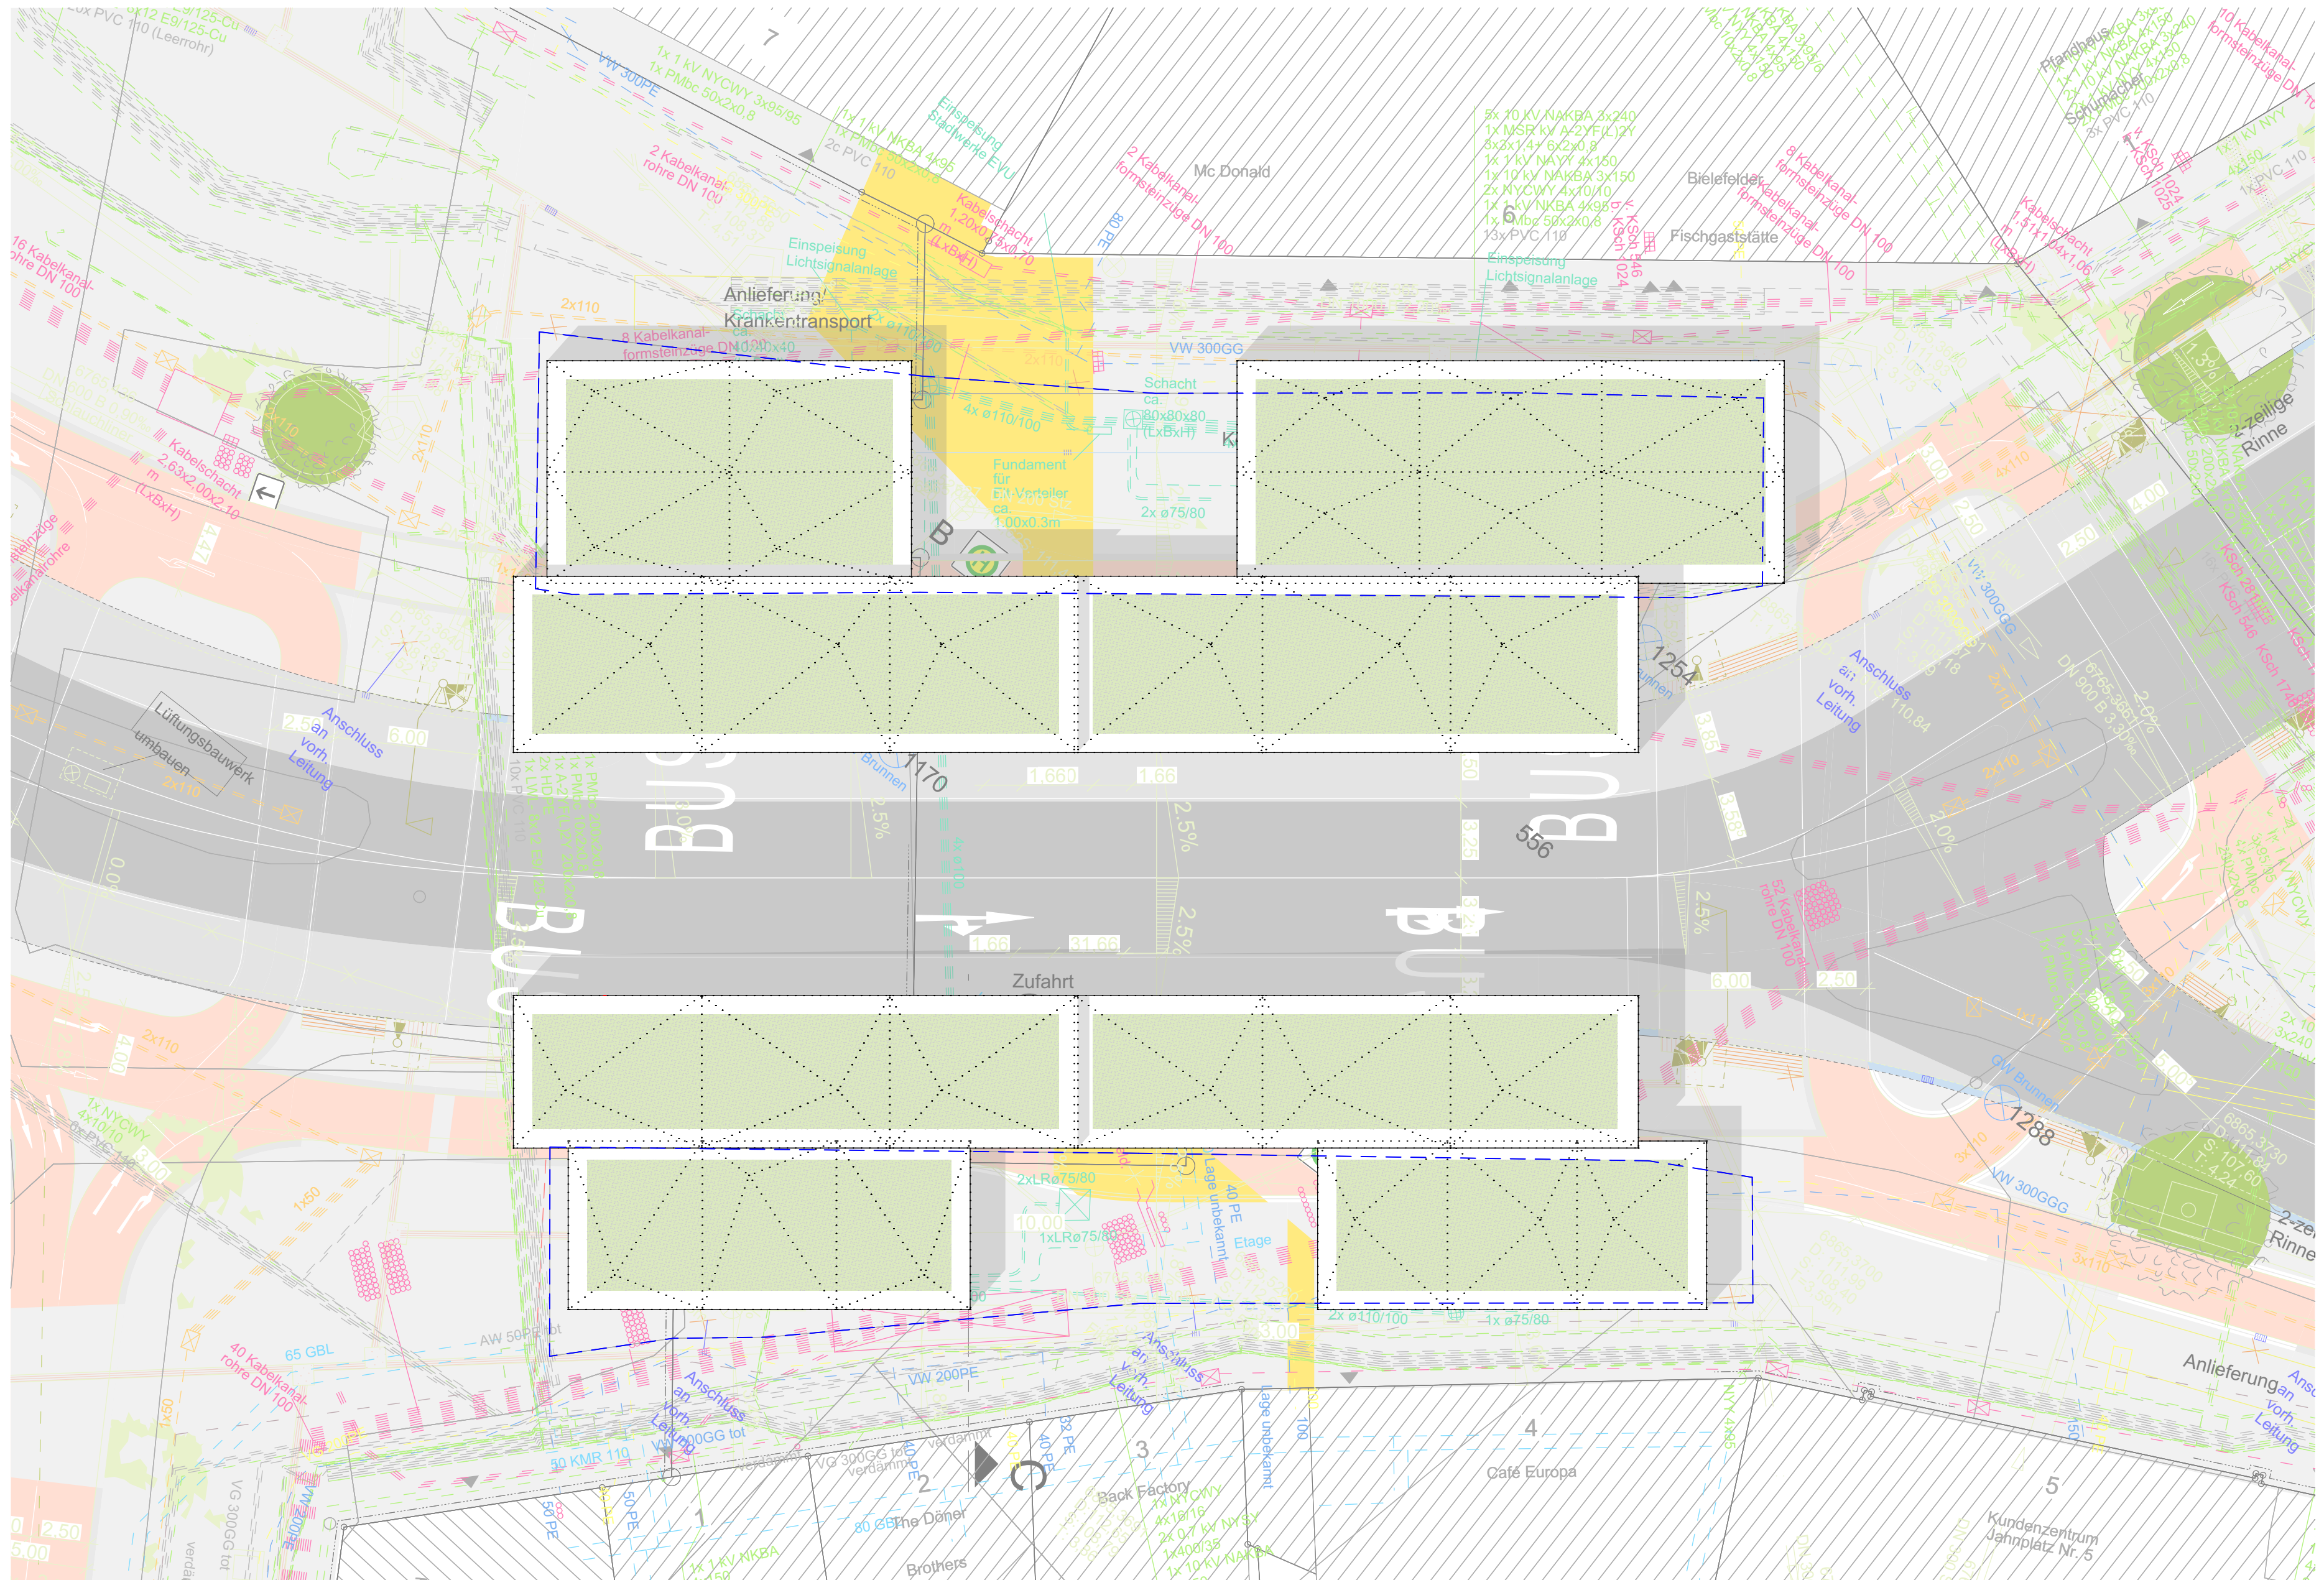


Lageplan

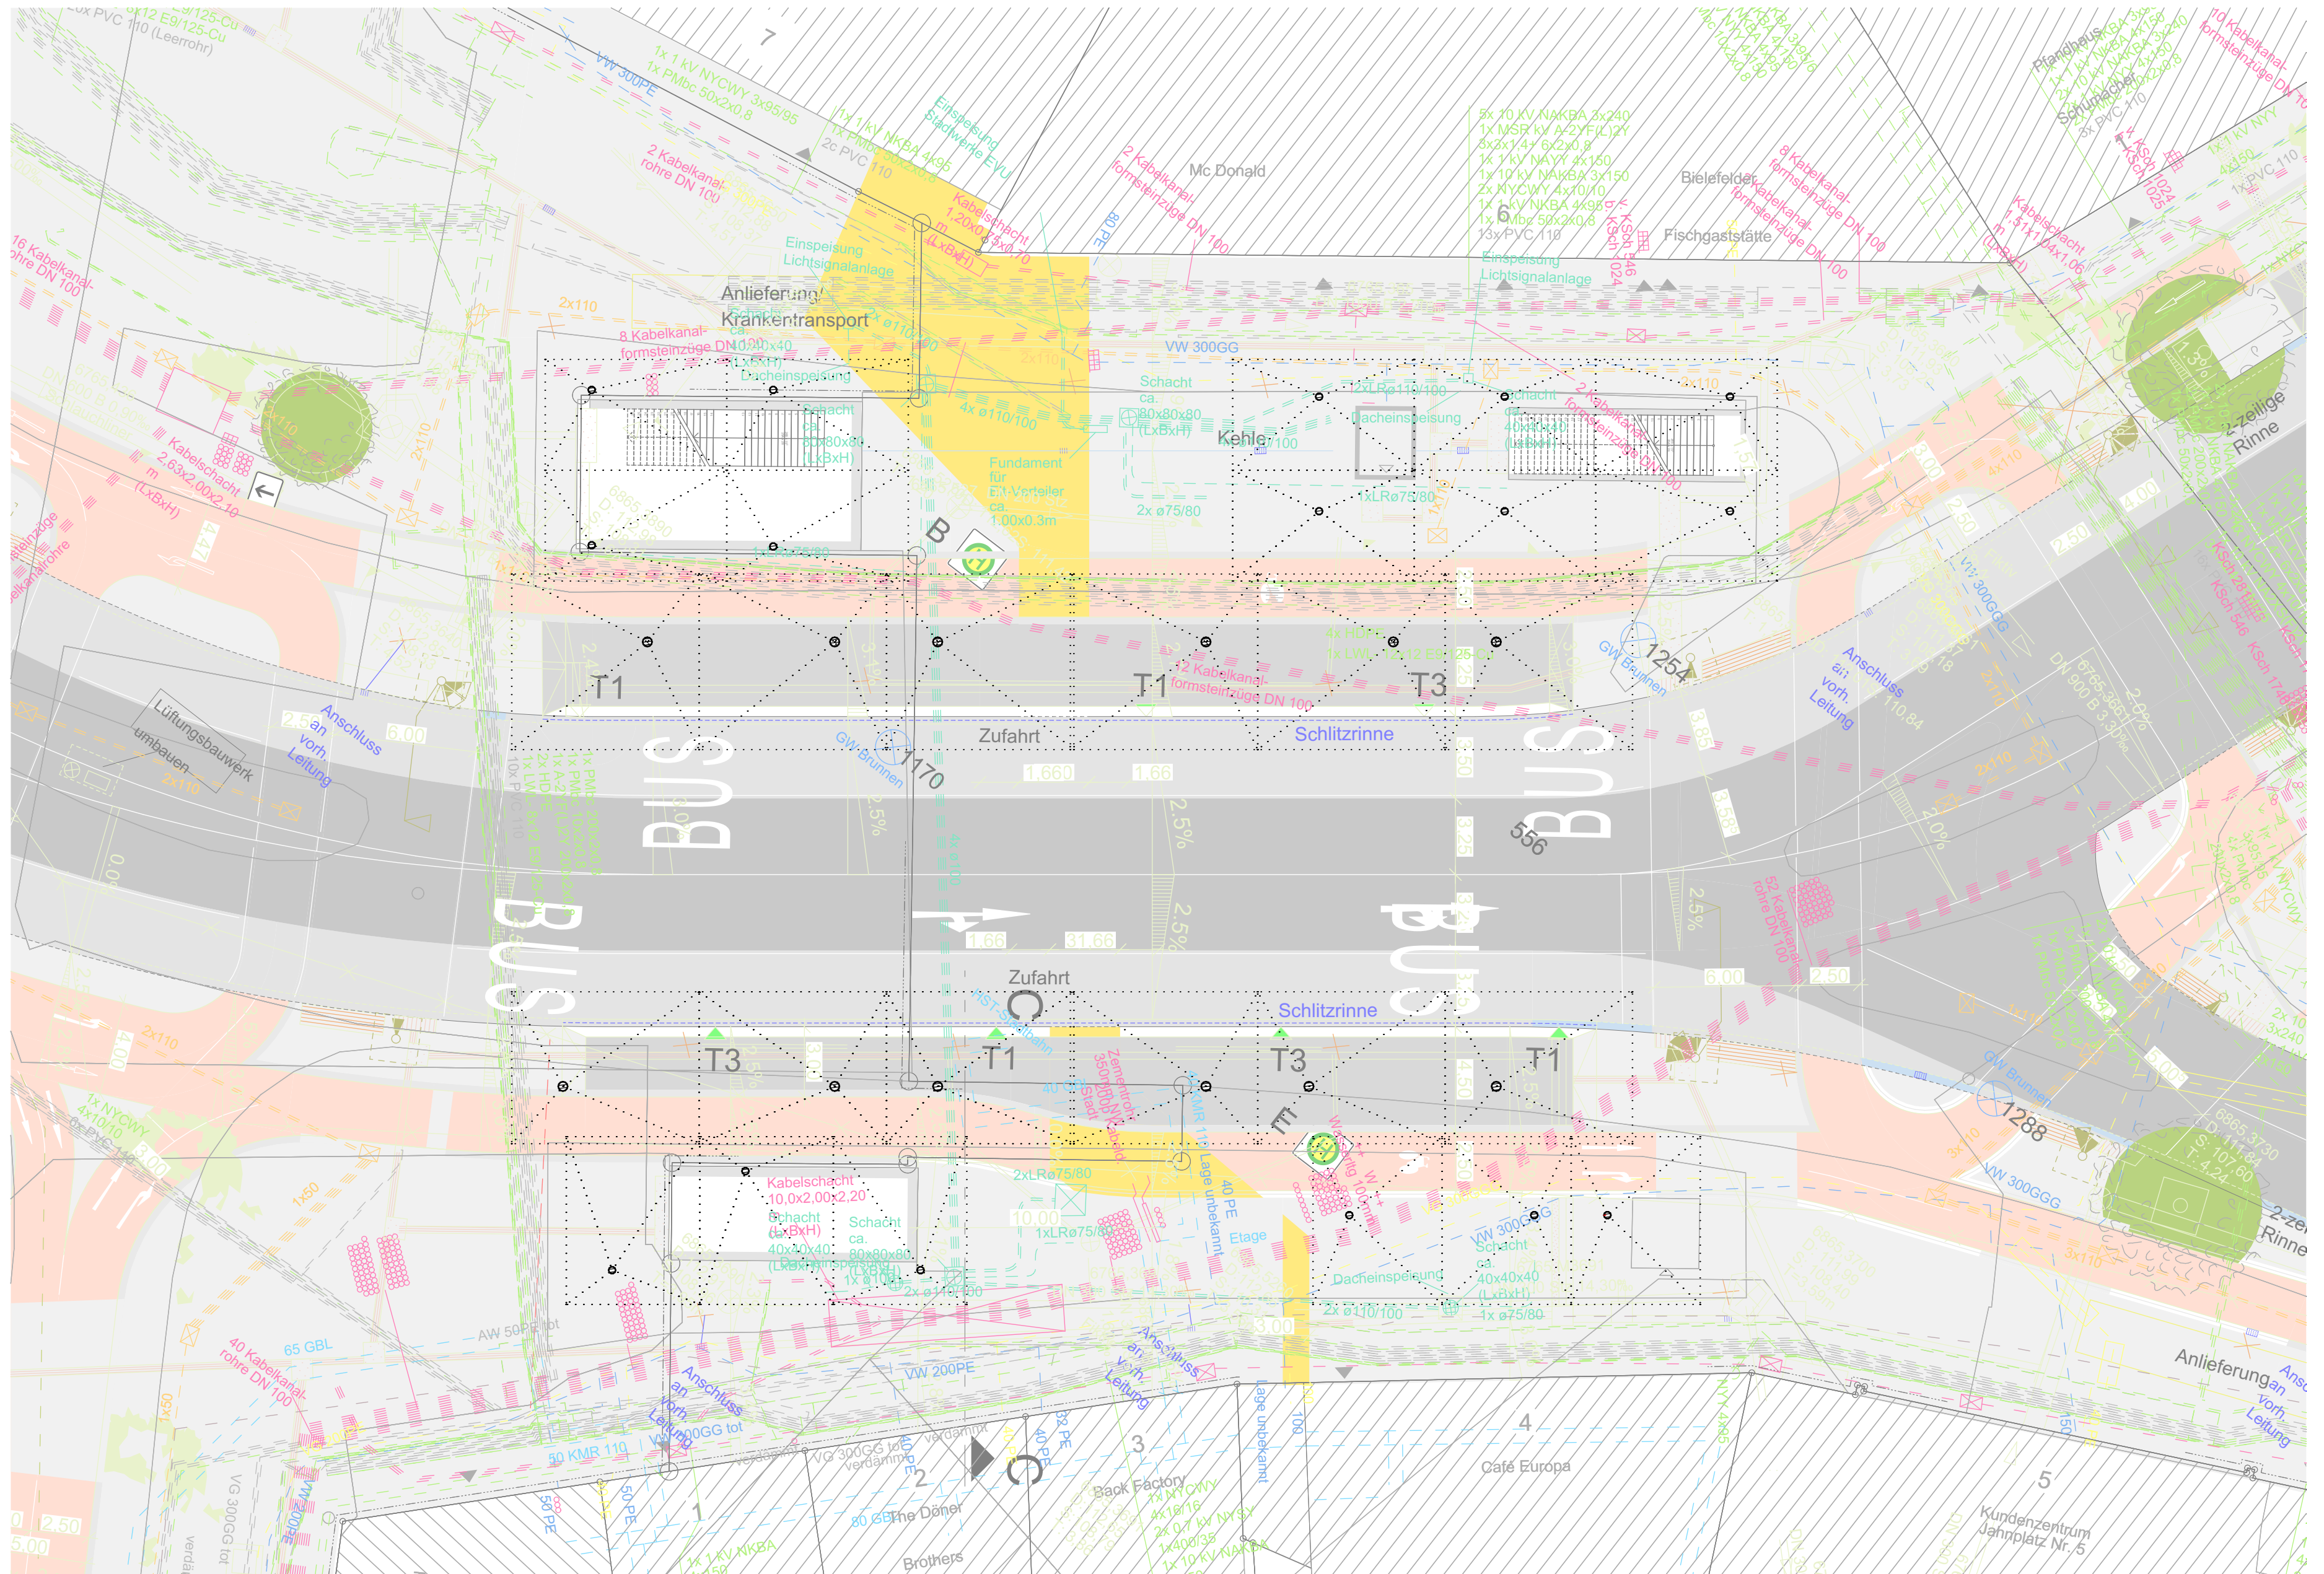




Grundriss

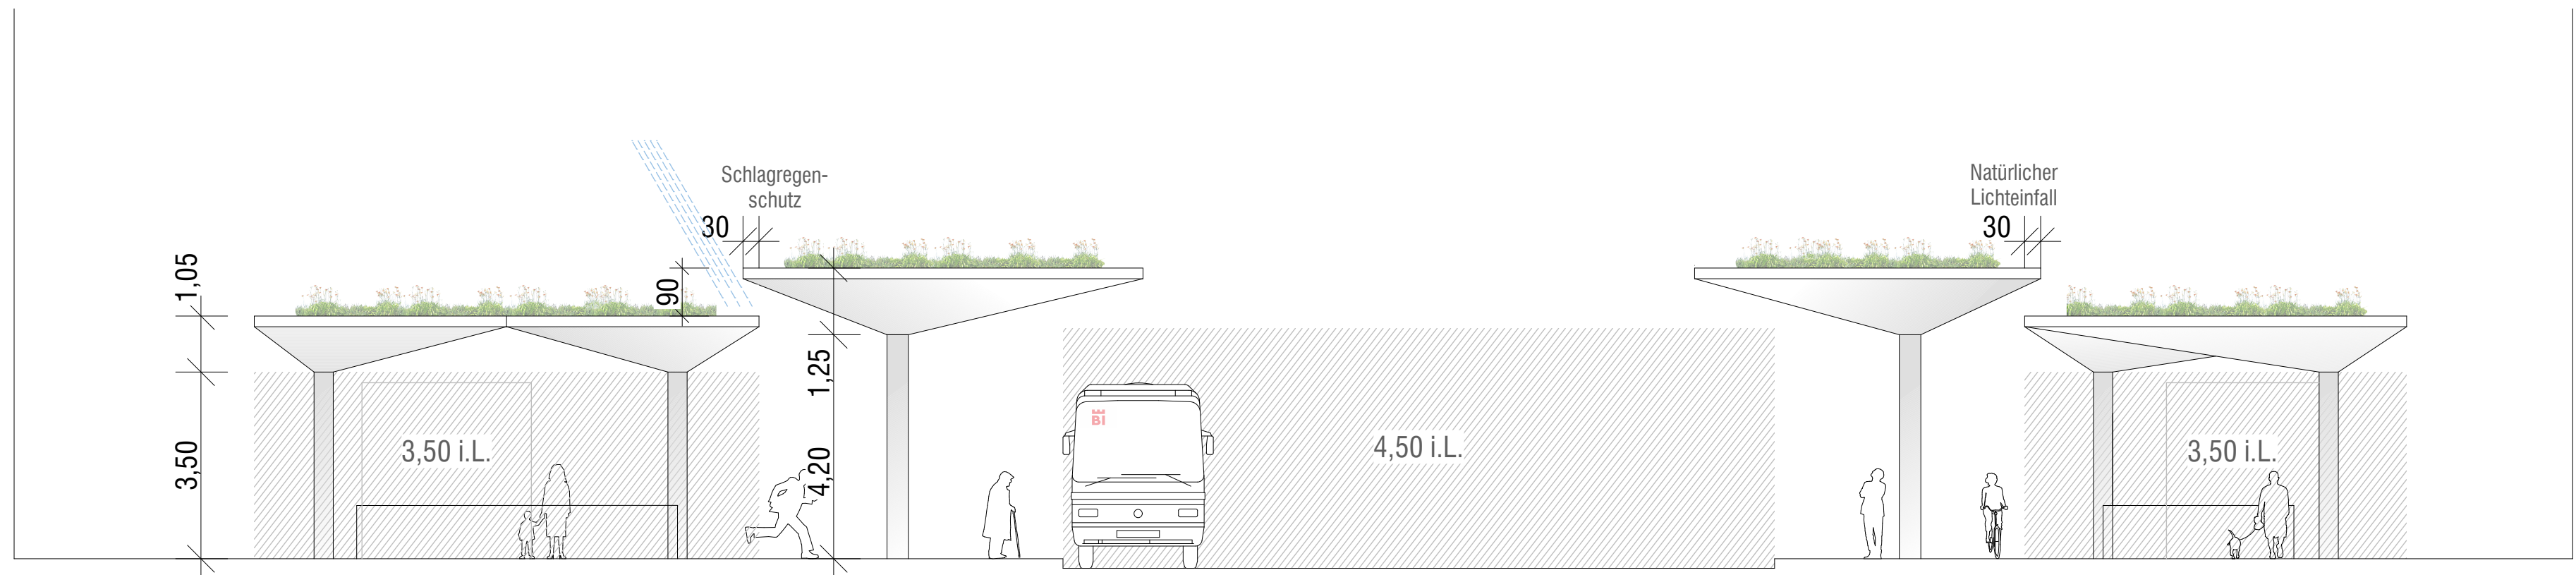

Schnitt

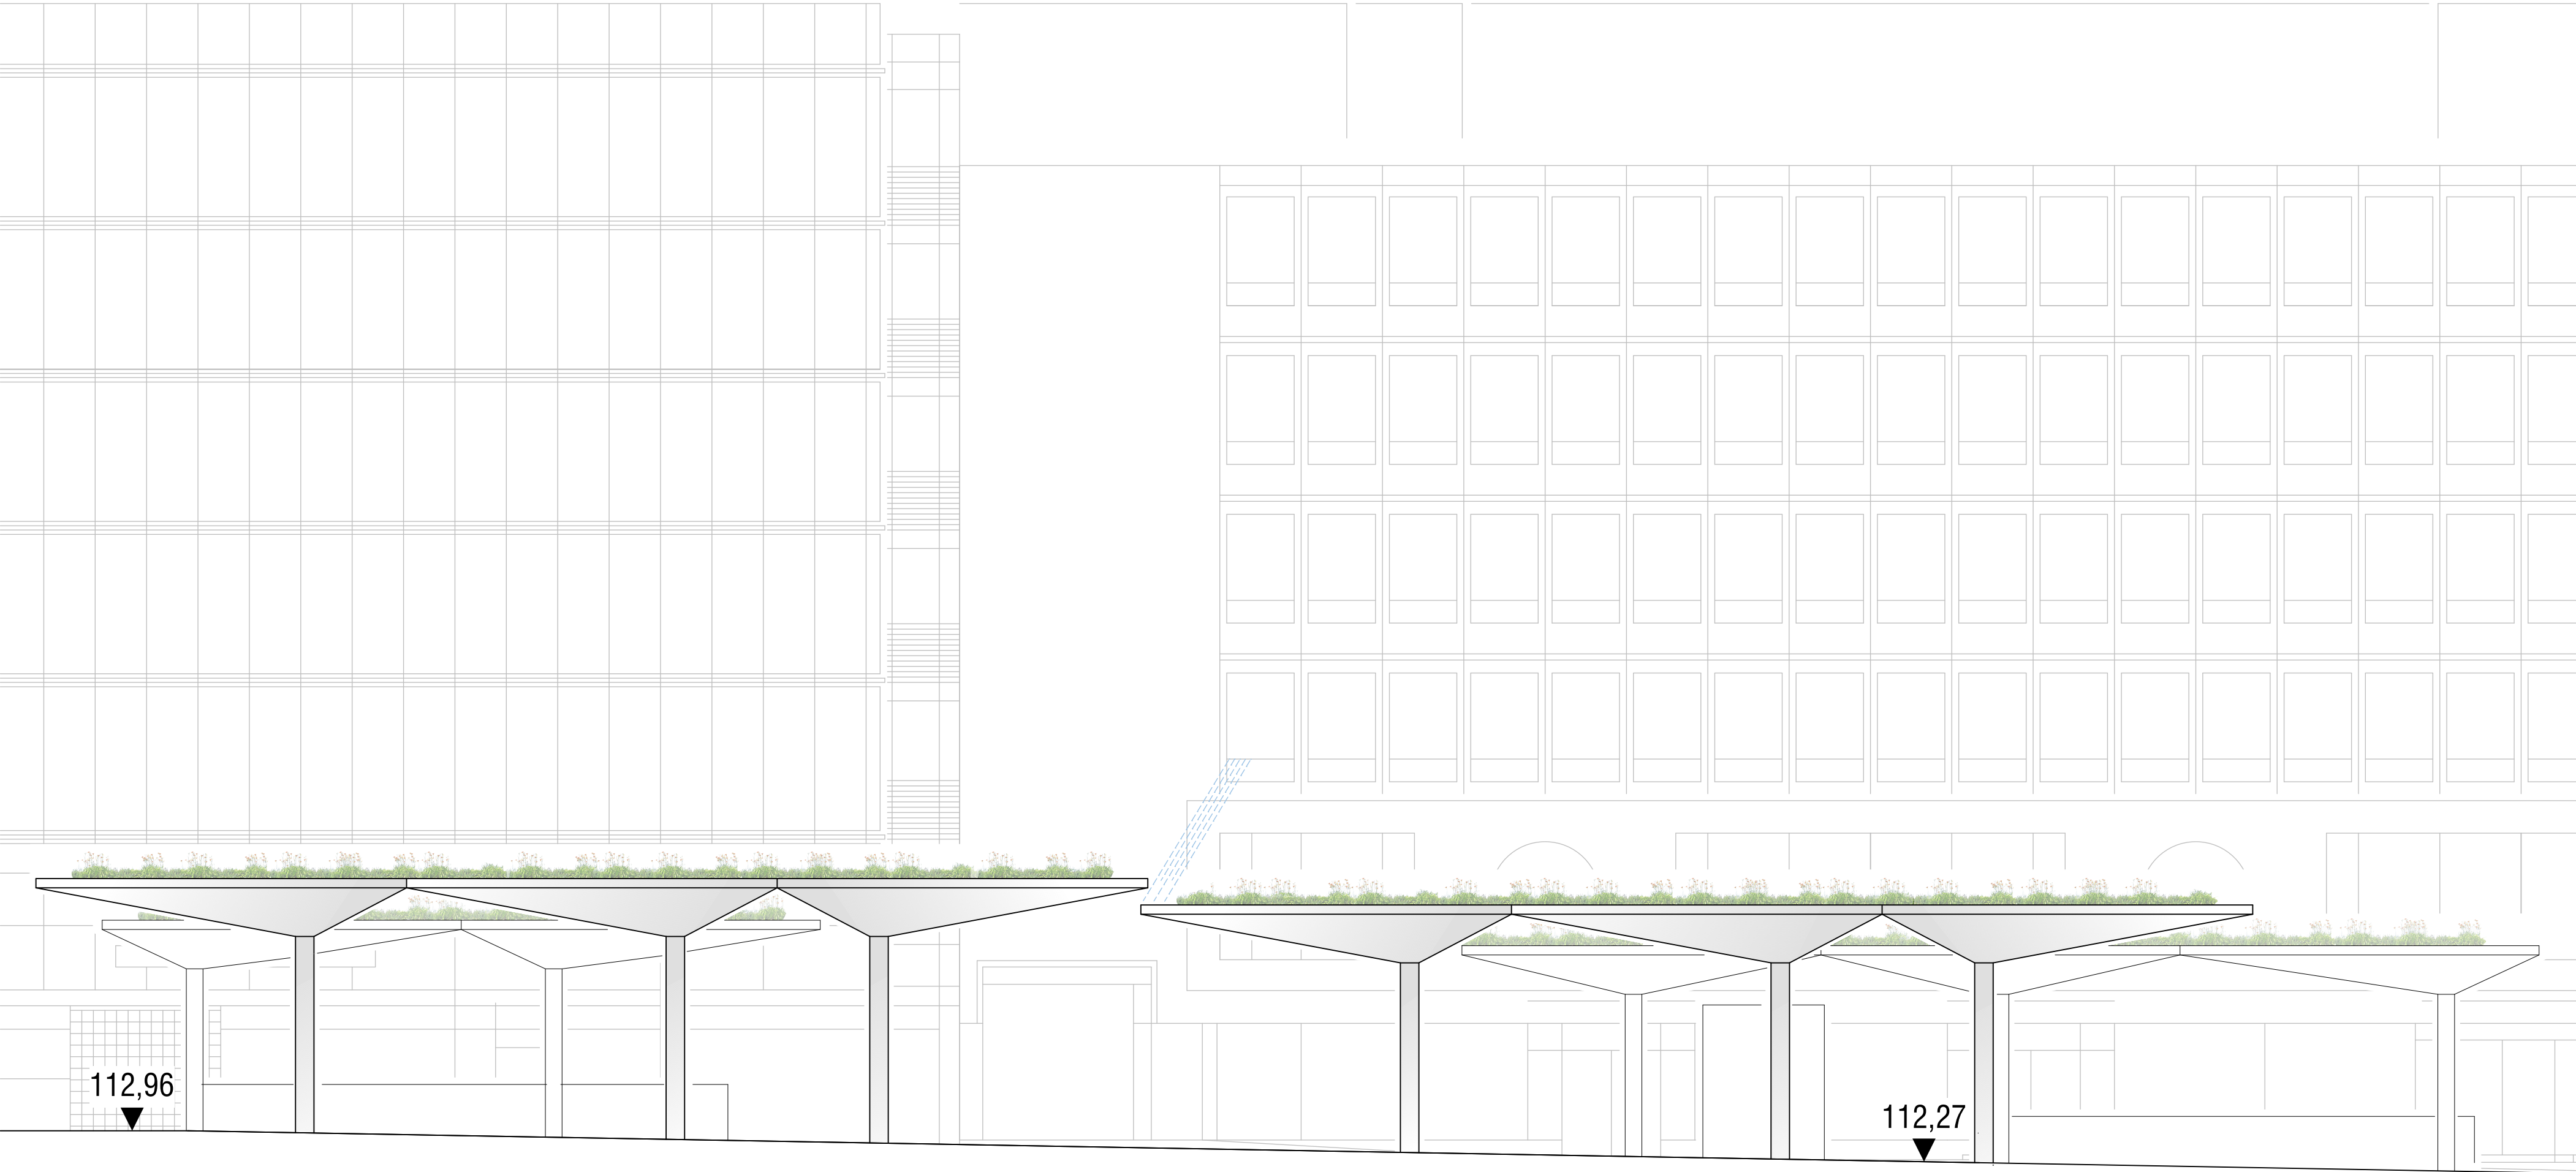

Ansicht

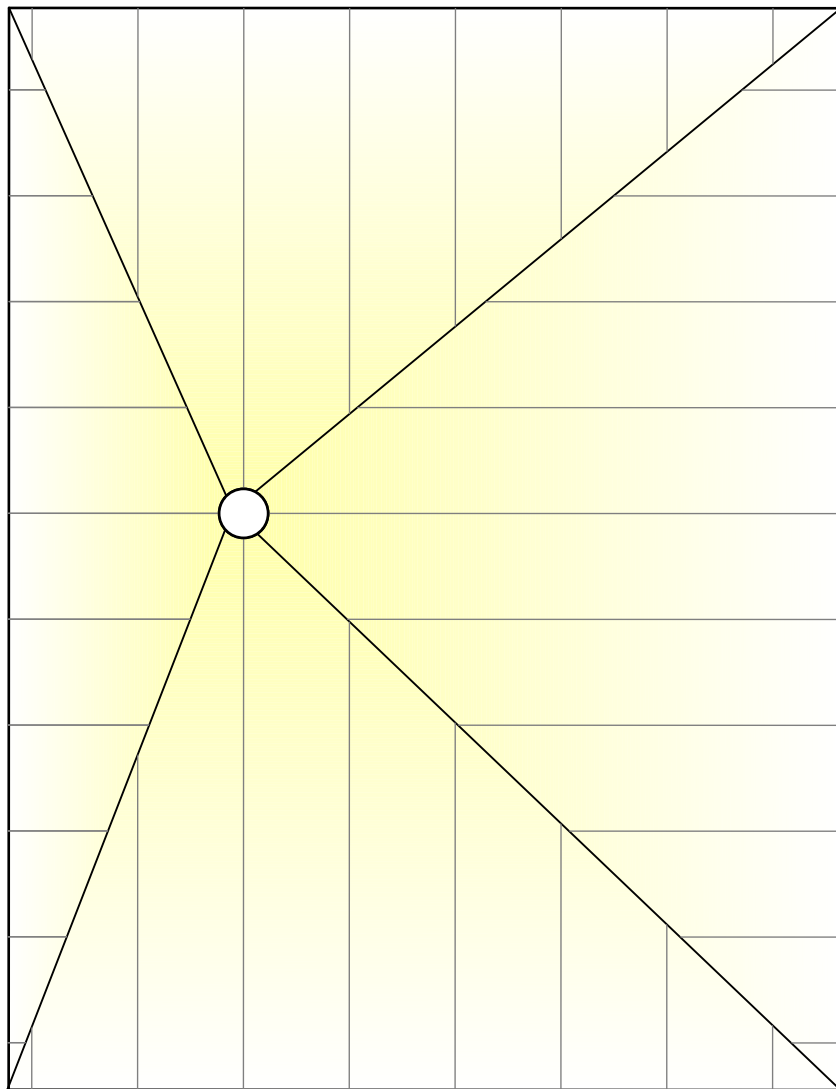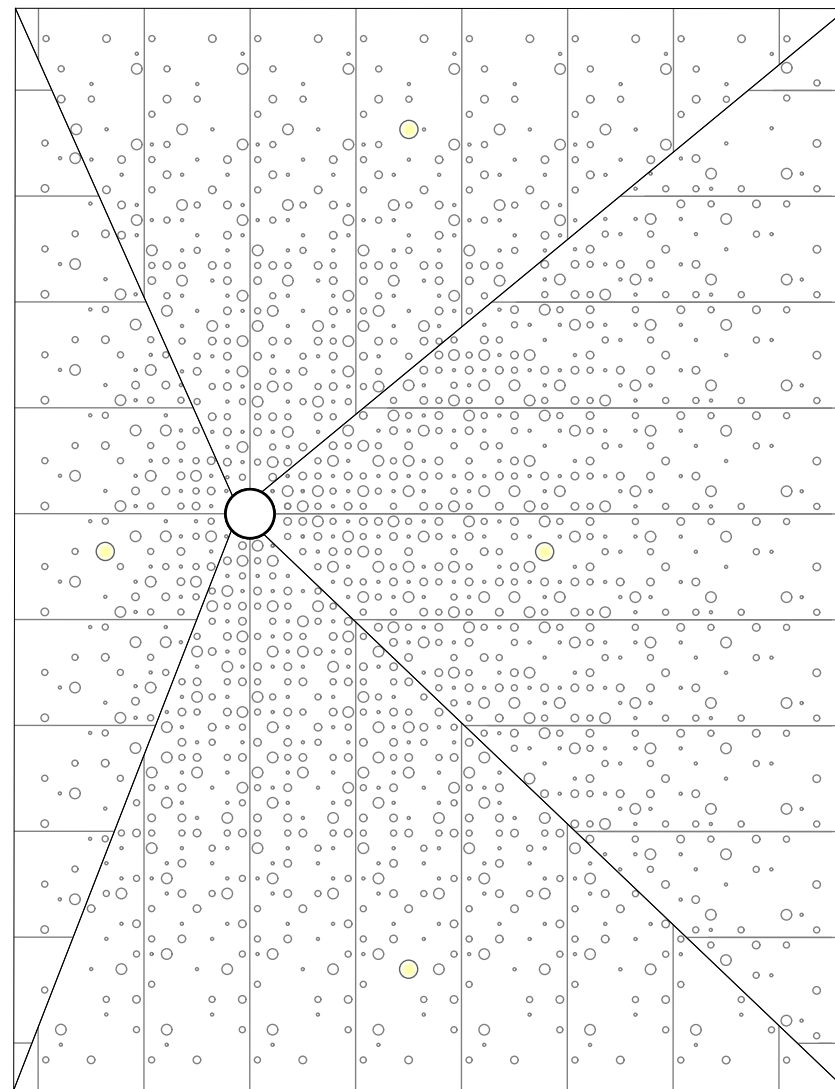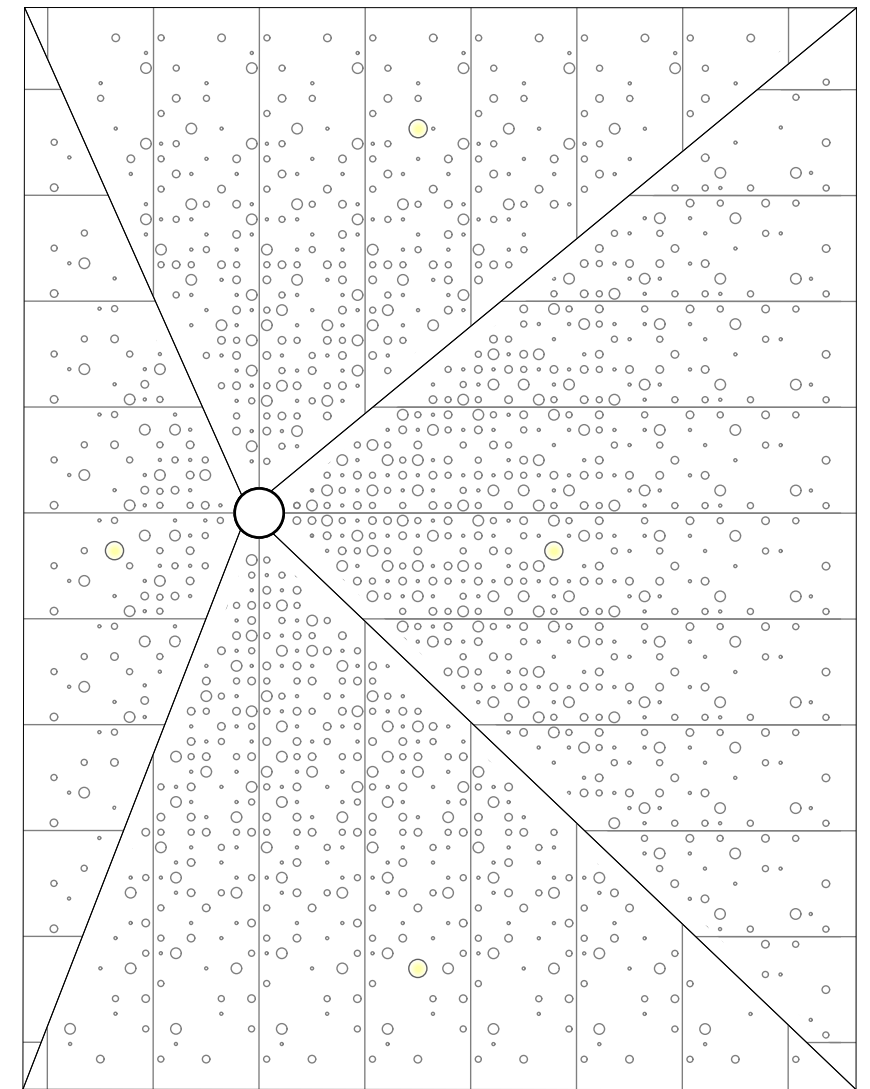

Perforierung Untersicht