



Anlage 4.4

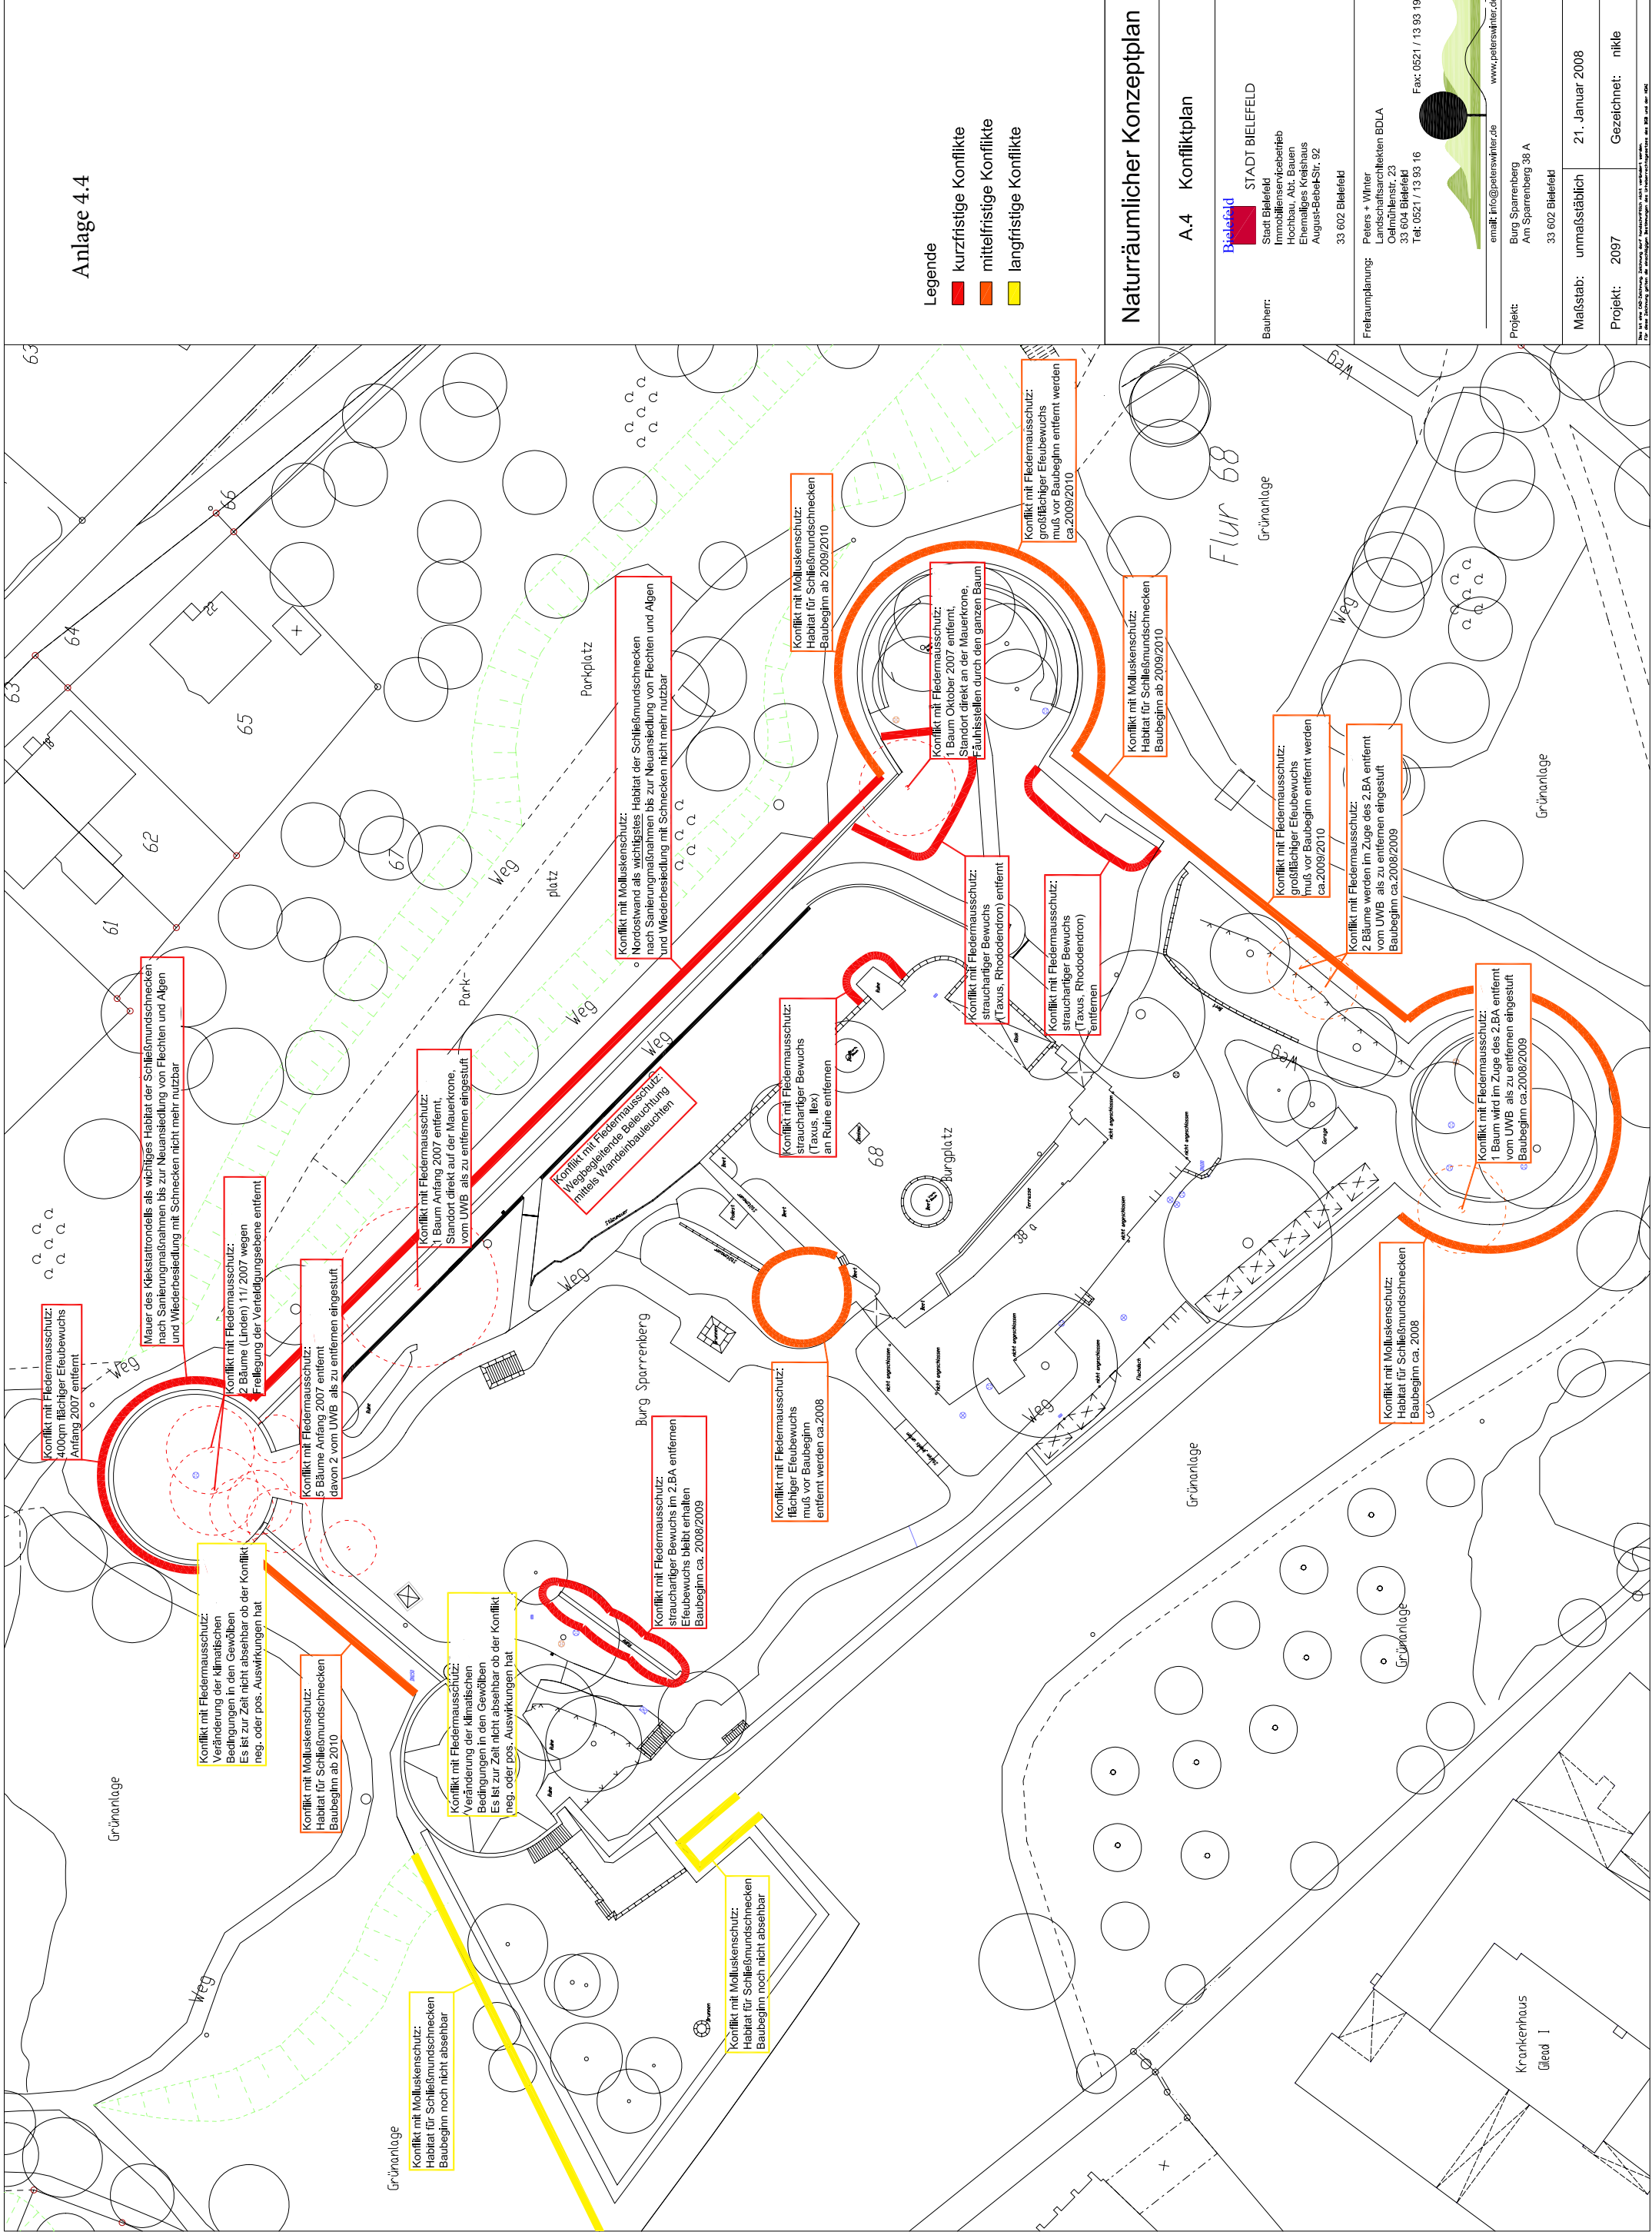

- Legende**
- █ kurzfristige Konflikte
 - █ mittelfristige Konflikte
 - █ langfristige Konflikte

Naturräumlicher Konzeptplan

A.4 Konfliktplan

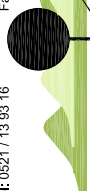Bauherr:	Bielefeld STADT BIELEFELD ImmobilienServiceBielefeld Hochbau, Abt. Bauen Ehemaliges Kreishaus August-Bebel-Str. 92 33 602 Bielefeld
Freiraumplanung:	Peters + Winter Landschaftsarchitekten BCLA Oelmlenhansstr. 23 33 604 Bielefeld Tel. 0521 / 13 93 16 Fax: 0521 / 13 93 19  www.peterswinter.de
Projekt:	Burg Sparrenberg Am Sparrenberg 38 A 33 602 Bielefeld
Maßstab:	unmaßstäblich
Projekt:	2097
Gezeichnet:	nkle
	21. Januar 2008