


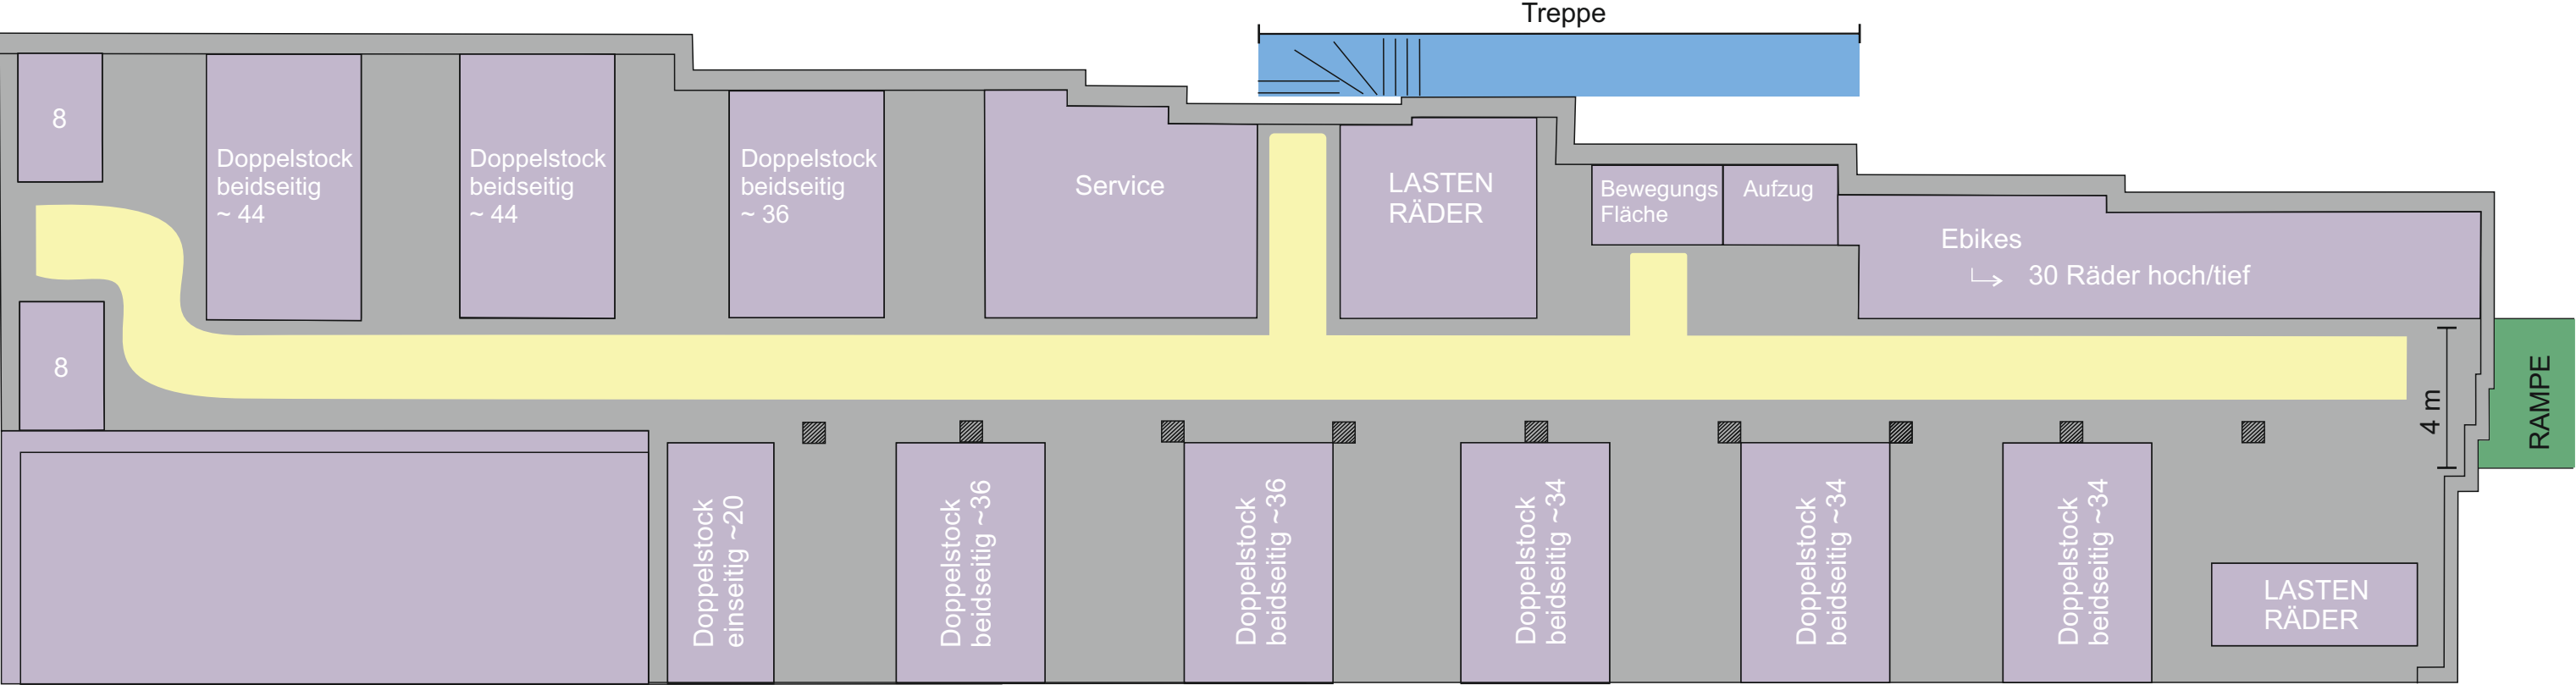

Stellplätze

Doppelstockparker: 334
E-Bike: 30
Lastenräder: 13

gesamt: 377

↑
alternativ
einseitig
17 + 3 Lastenräder