


Bauphase: Asphaltdeckeneinbau

Umleitungskonzept für den Busverkehr am Jahnplatz während der Osterferien 2022

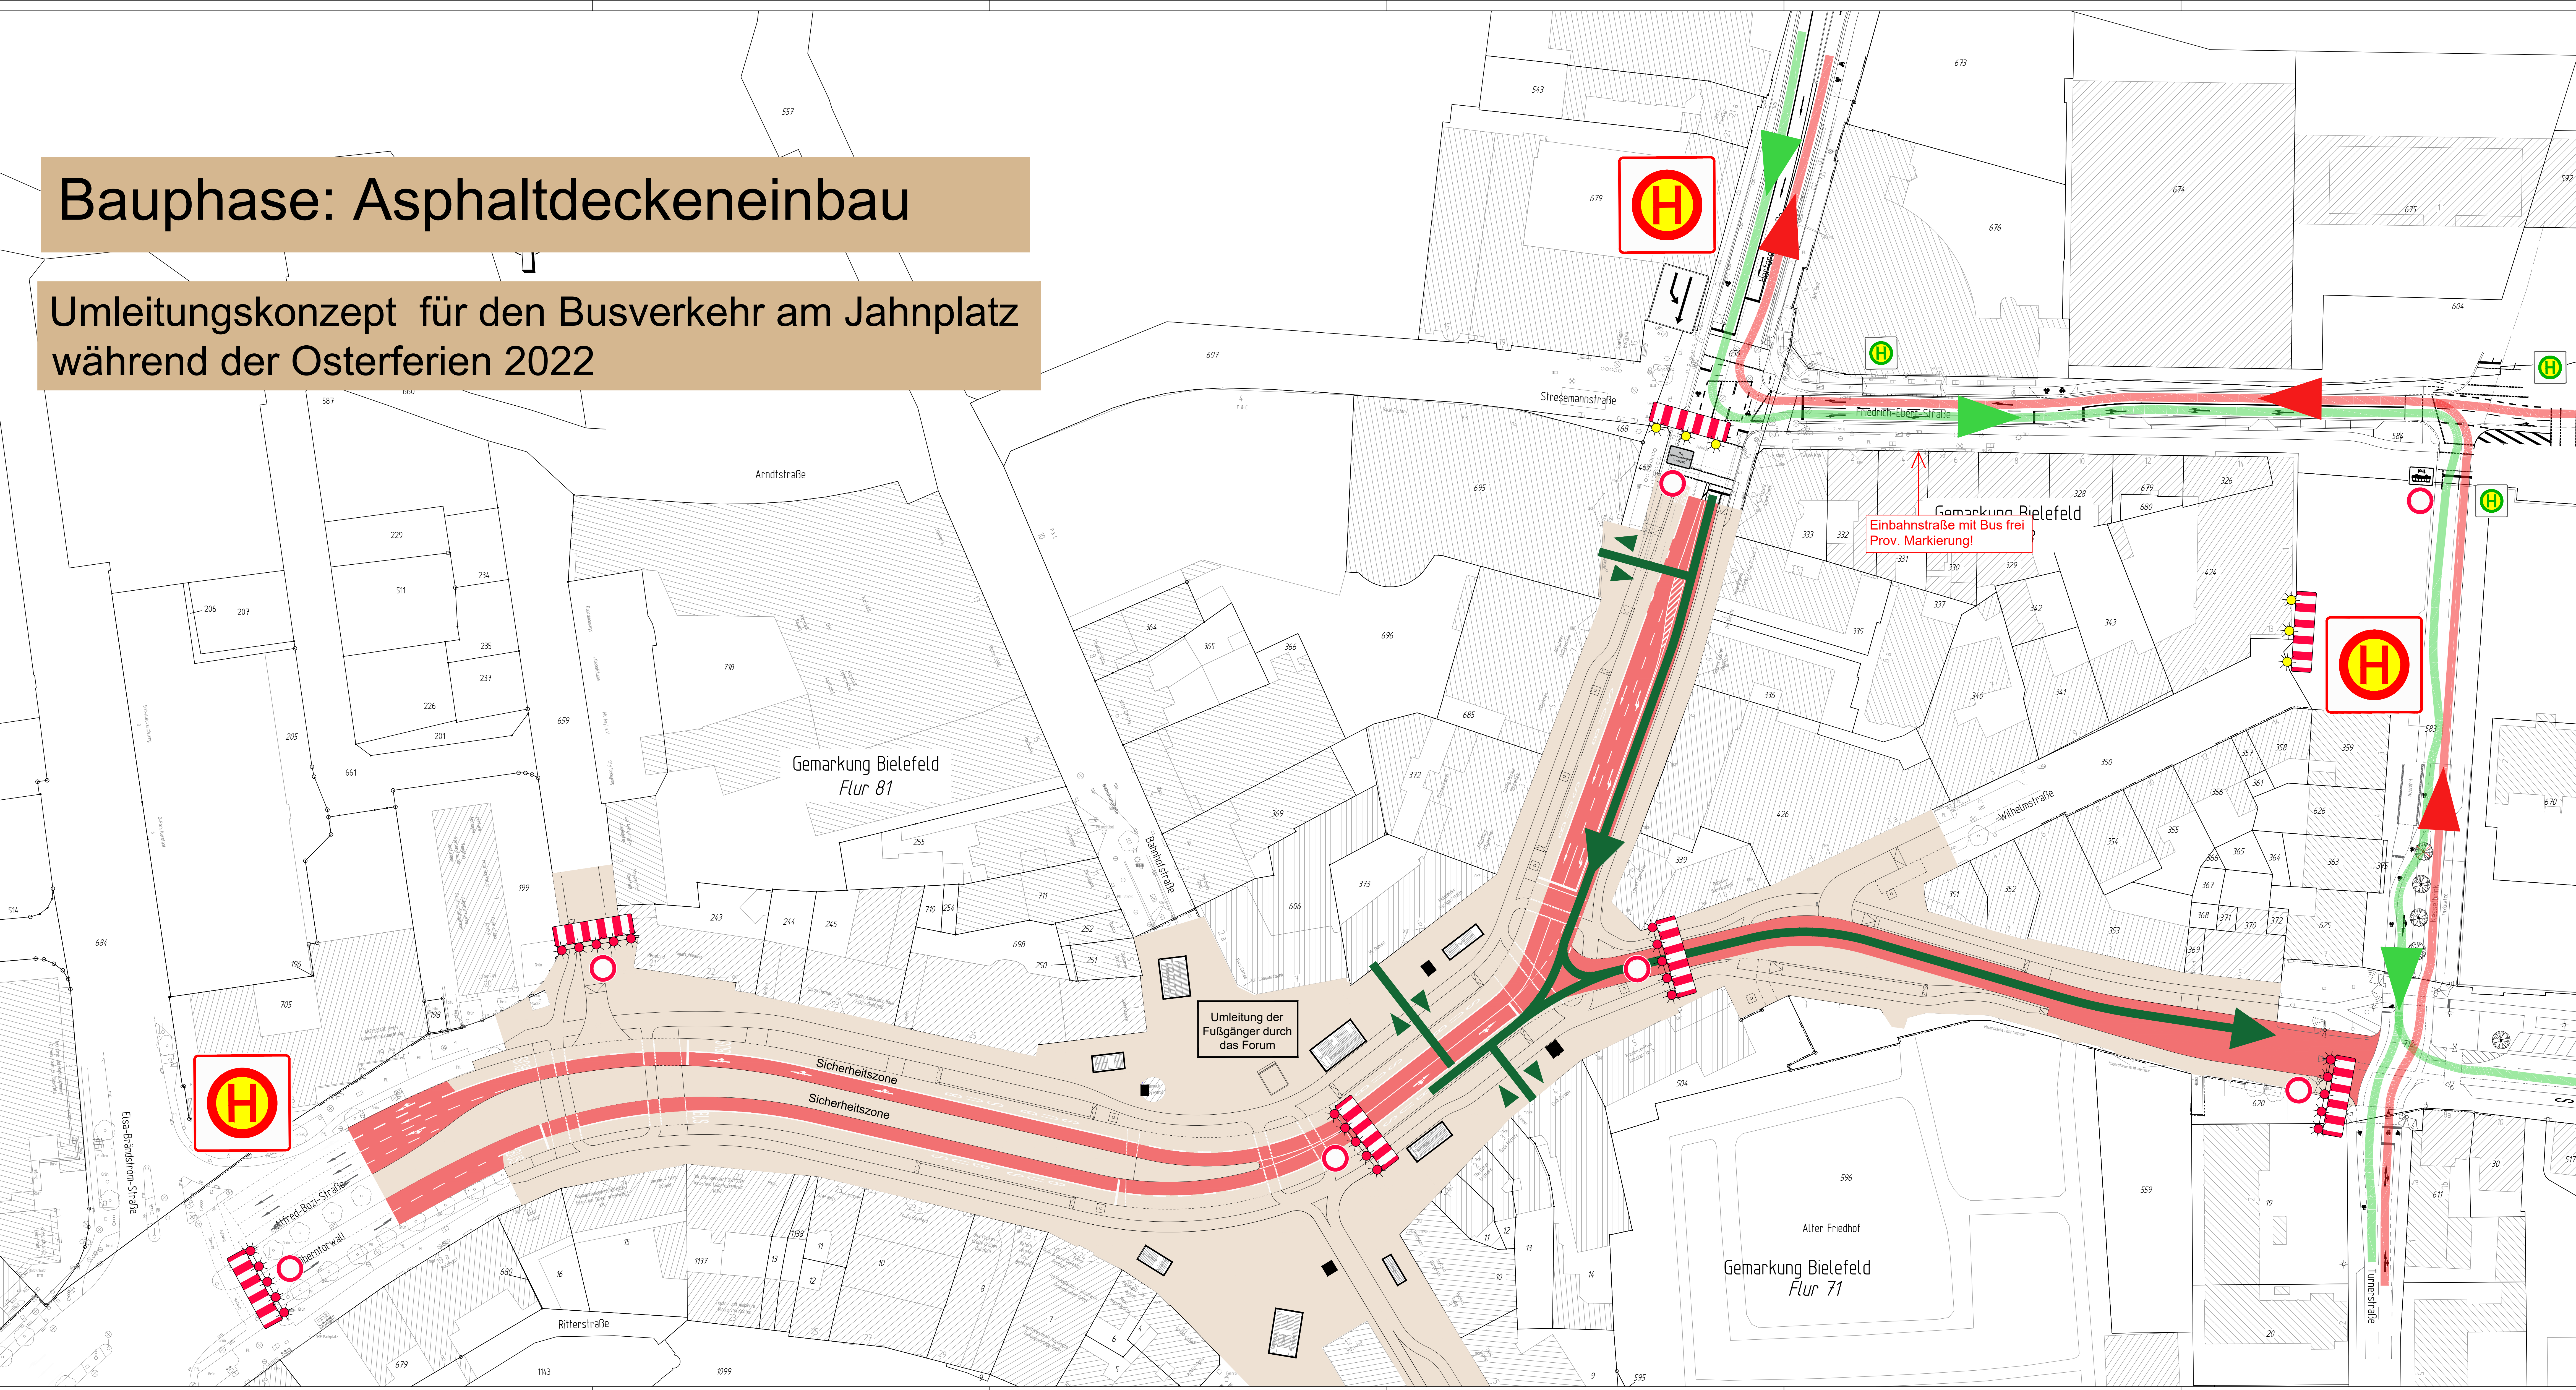

Zeichenerklärung

	Baufeld Asphaltdecke		vorrh. Aufzug
	Verkehrsführung zu den Parkhäusern		vorrh. Treppe
	ÖPNV-Verkehr Richtung Osten		
	ÖPNV-Verkehr Richtung Westen		

Verwaltung

	Gemarkungsgrenze		Gemarkungsgrenze
	Gemarkungsgrenze		Flur-/Grenzlinie
	Flur-/Grenzlinie		Flurstücksgrenze

Bestand

	Bestandsstopps		vorrh. Baum/ Baum entfernt
--	----------------	--	----------------------------

BOCKERMANN FRITZE
IngenieurConsult GmbH

Strösemannstraße 11 | 32110 Enger
T 05234 9799-0
F 05234 9799-20
info@bockermann-fritze.de
www.bockermann-fritze.de

Bearb.	03.02.2021	AnK
Gez.	03.02.2021	AnK/TF
Gepf.	03.02.2021	AnK
Proj.-Nr.	24626	

3			
2			
1			
Nr.		Name	Datum

STADT BIELEFELD
AMT FÜR VERKEHR
- 660.3 - Verkehrswegebau

Ausführungsplanung

Umgestaltung Jahnplatz

Bauphase	1500	Bearb.	Datum	Name		
Asphaltdecke	15	Gez.				
		Gepf.				
		Proj.-Nr.				
660.22	660.21	660.23	660.31	660.32	660.33	660.3