


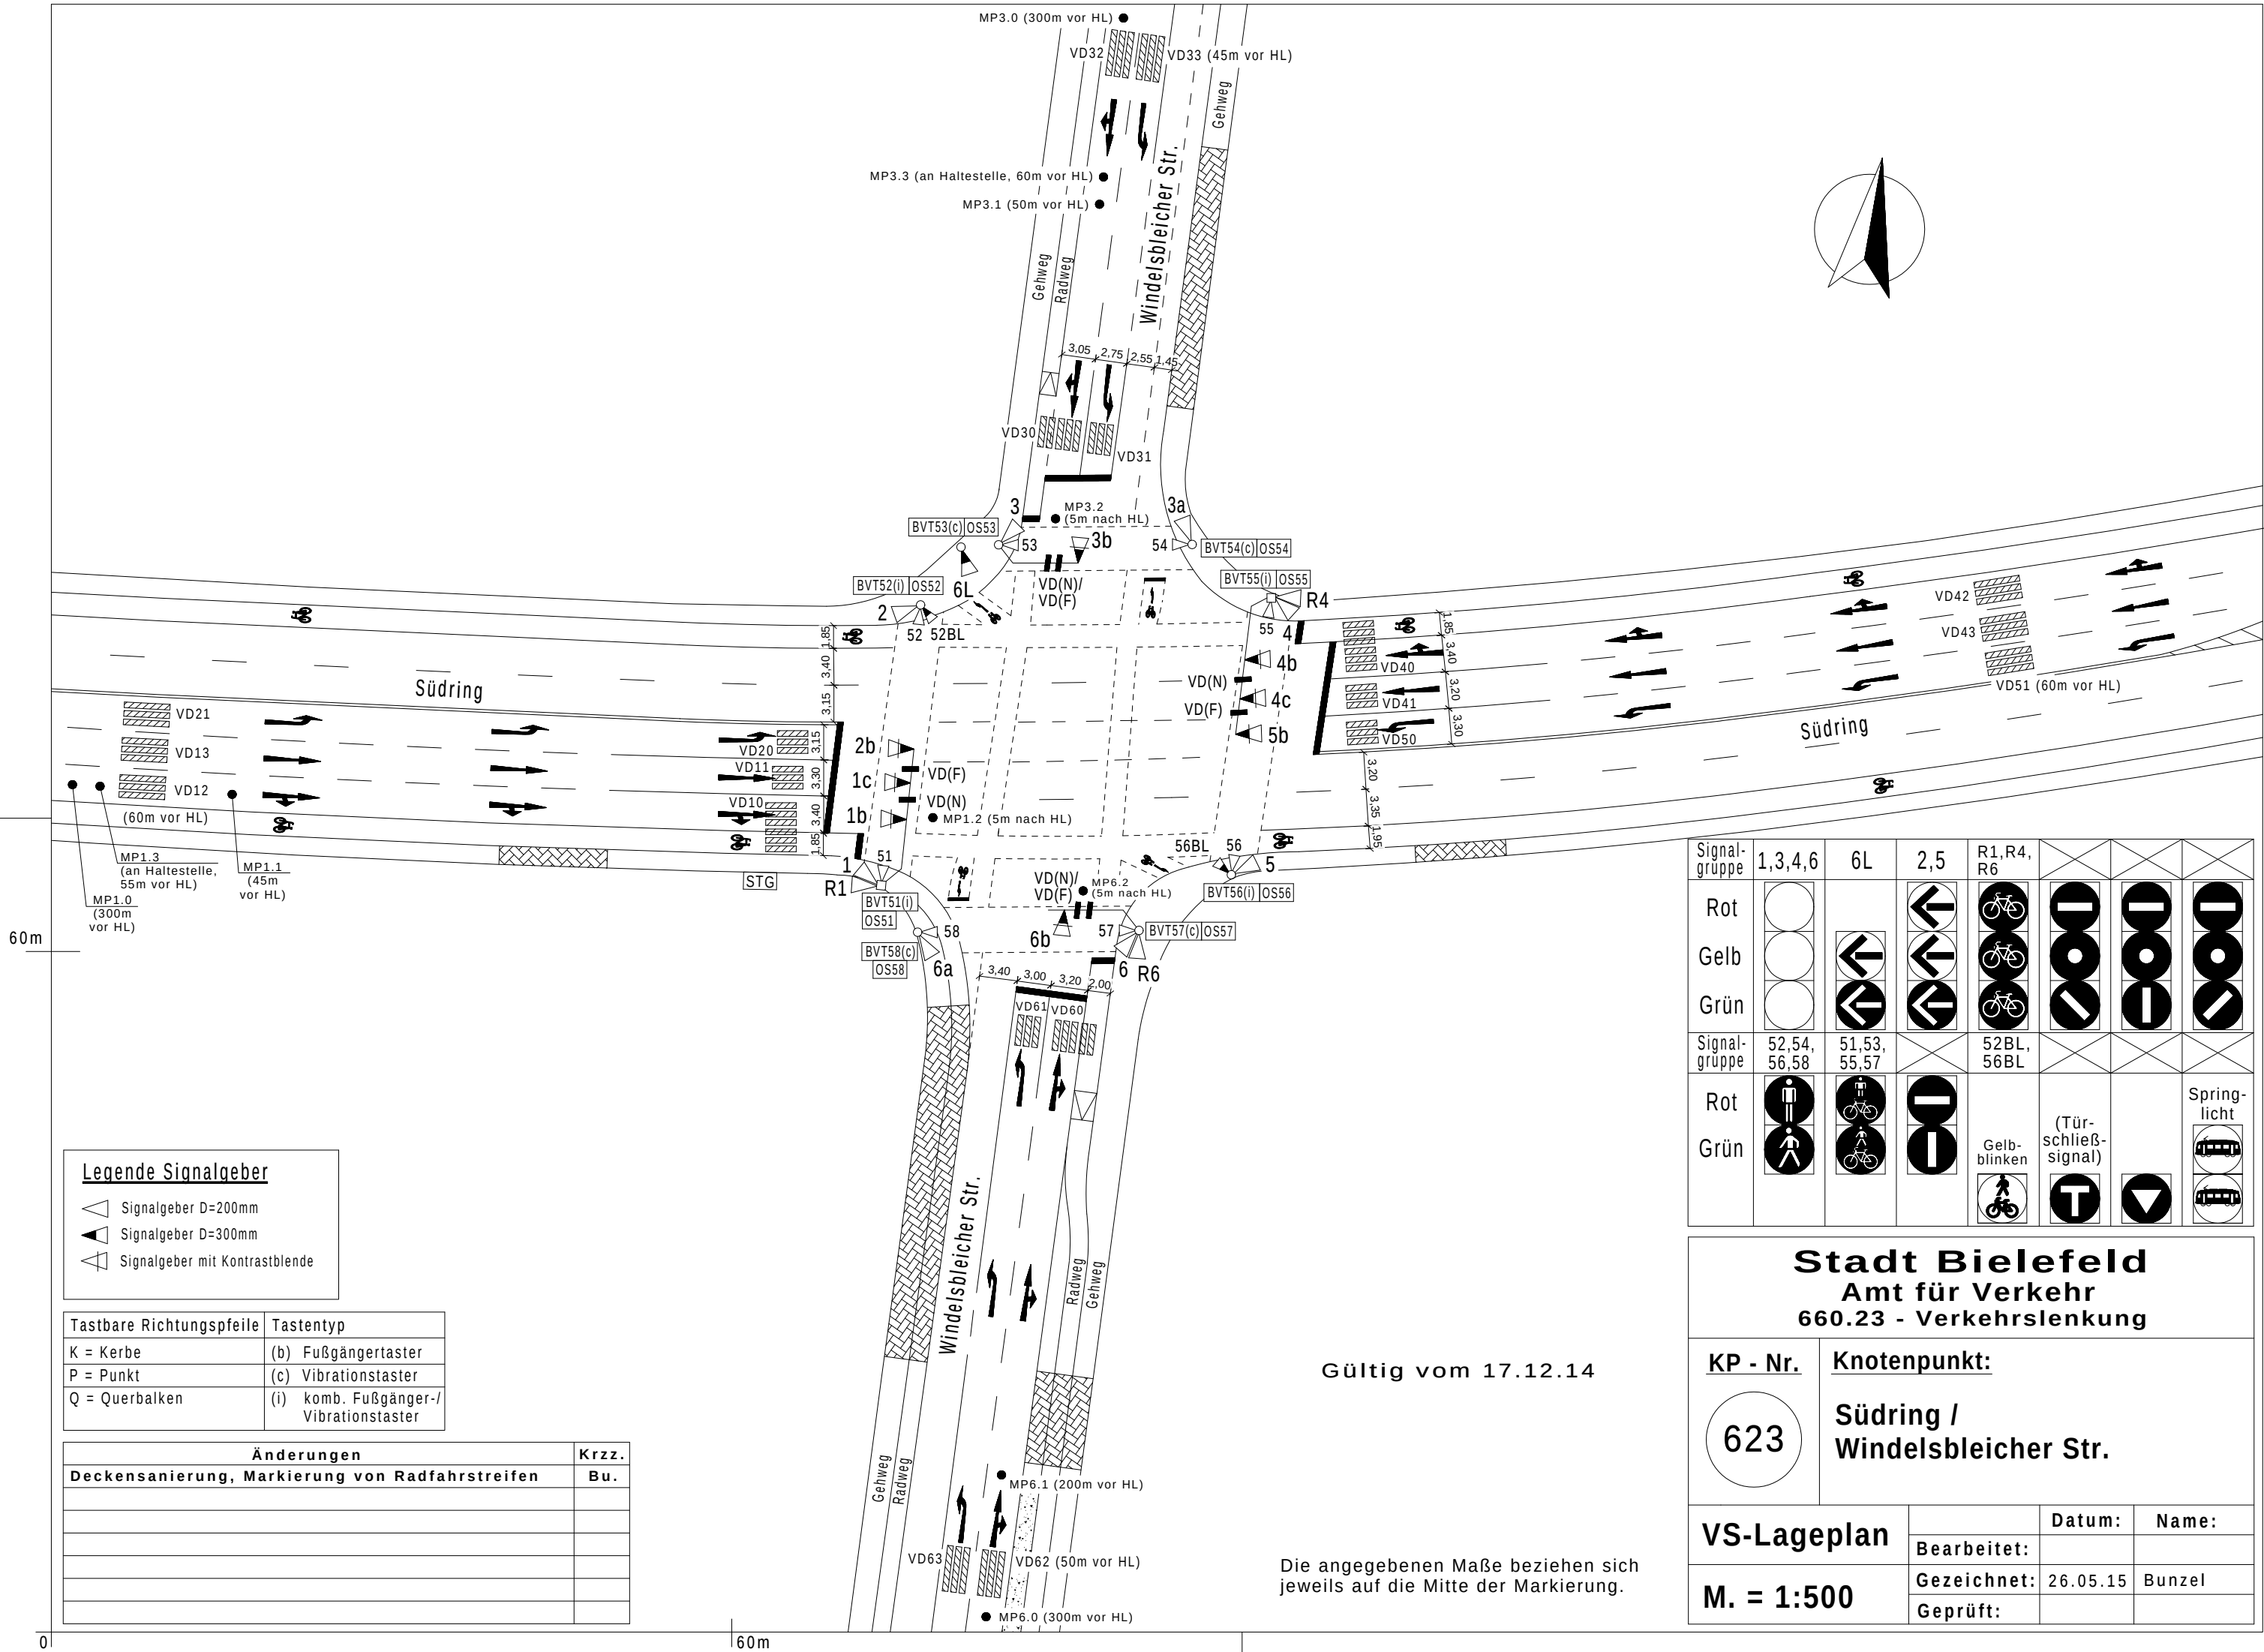

Legende Signalgeber

- Signalgeber D=200mm
- Signalgeber D=300mm
- Signalgeber mit Kontrastblende

Tastbare Richtungspfeile	Tastentyp
K = Kerbe	(b) Fußgängertaster
P = Punkt	(c) Vibrationstaster
Q = Querbalken	(i) komb. Fußgänger-/Vibrationstaster

Änderungen	Krzz.
Deckensanierung, Markierung von Radfahrstreifen	Bu.

Gültig vom 17.12.14

Die angegebenen Maße beziehen sich jeweils auf die Mitte der Markierung.

Signalgruppe	1,3,4,6	6L	2,5	R1,R4,R6			
Rot							
Gelb							
Grün							
Signalgruppe	52,54,56,58	51,53,55,57		52BL, 56BL			
Rot							Springlicht
Grün				Gelb-blinken	(Türschließ-signal)		

Stadt Bielefeld
Amt für Verkehr
660.23 - Verkehrslenkung

KP - Nr.

623

Knotenpunkt:

Südring / Windelsbleicher Str.

VS-Lageplan		Datum:	Name:
	Bearbeitet:		
M. = 1:500	Gezeichnet:	26.05.15	Bunzel
	Geprüft:		