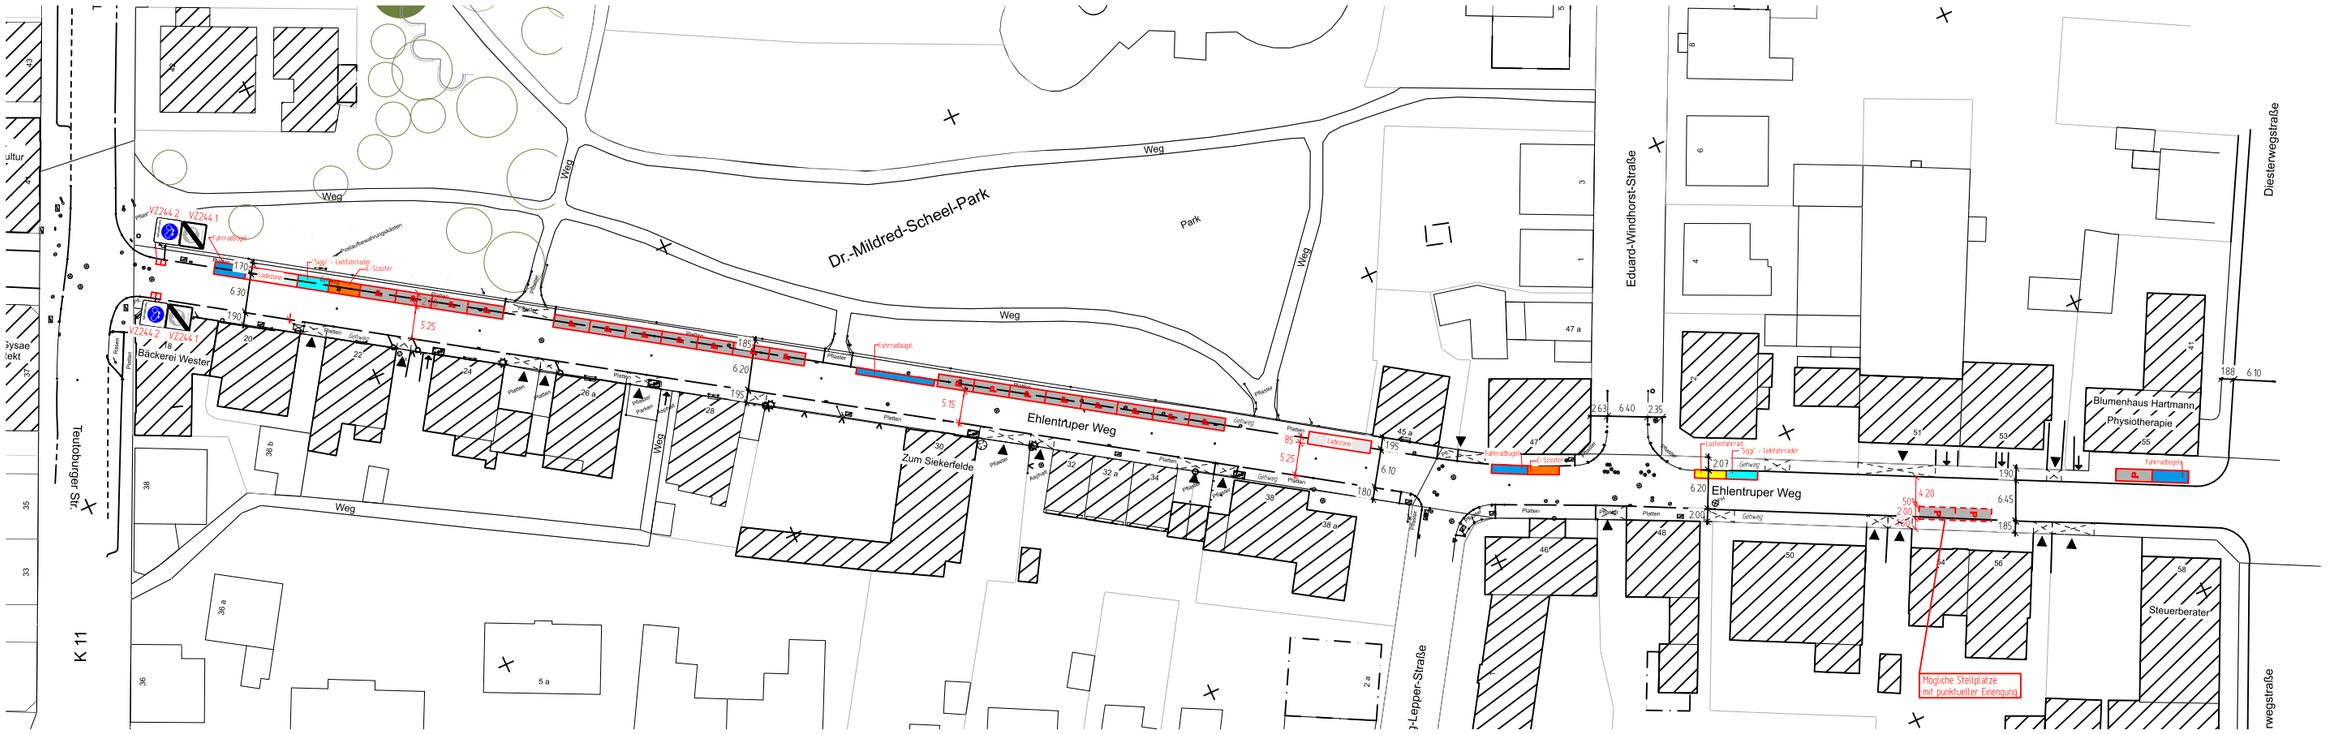


Abschnitt 2 : Ehlentruper Weg zwischen Teutoburger Straße und Prießallee

ohne Maßstab