



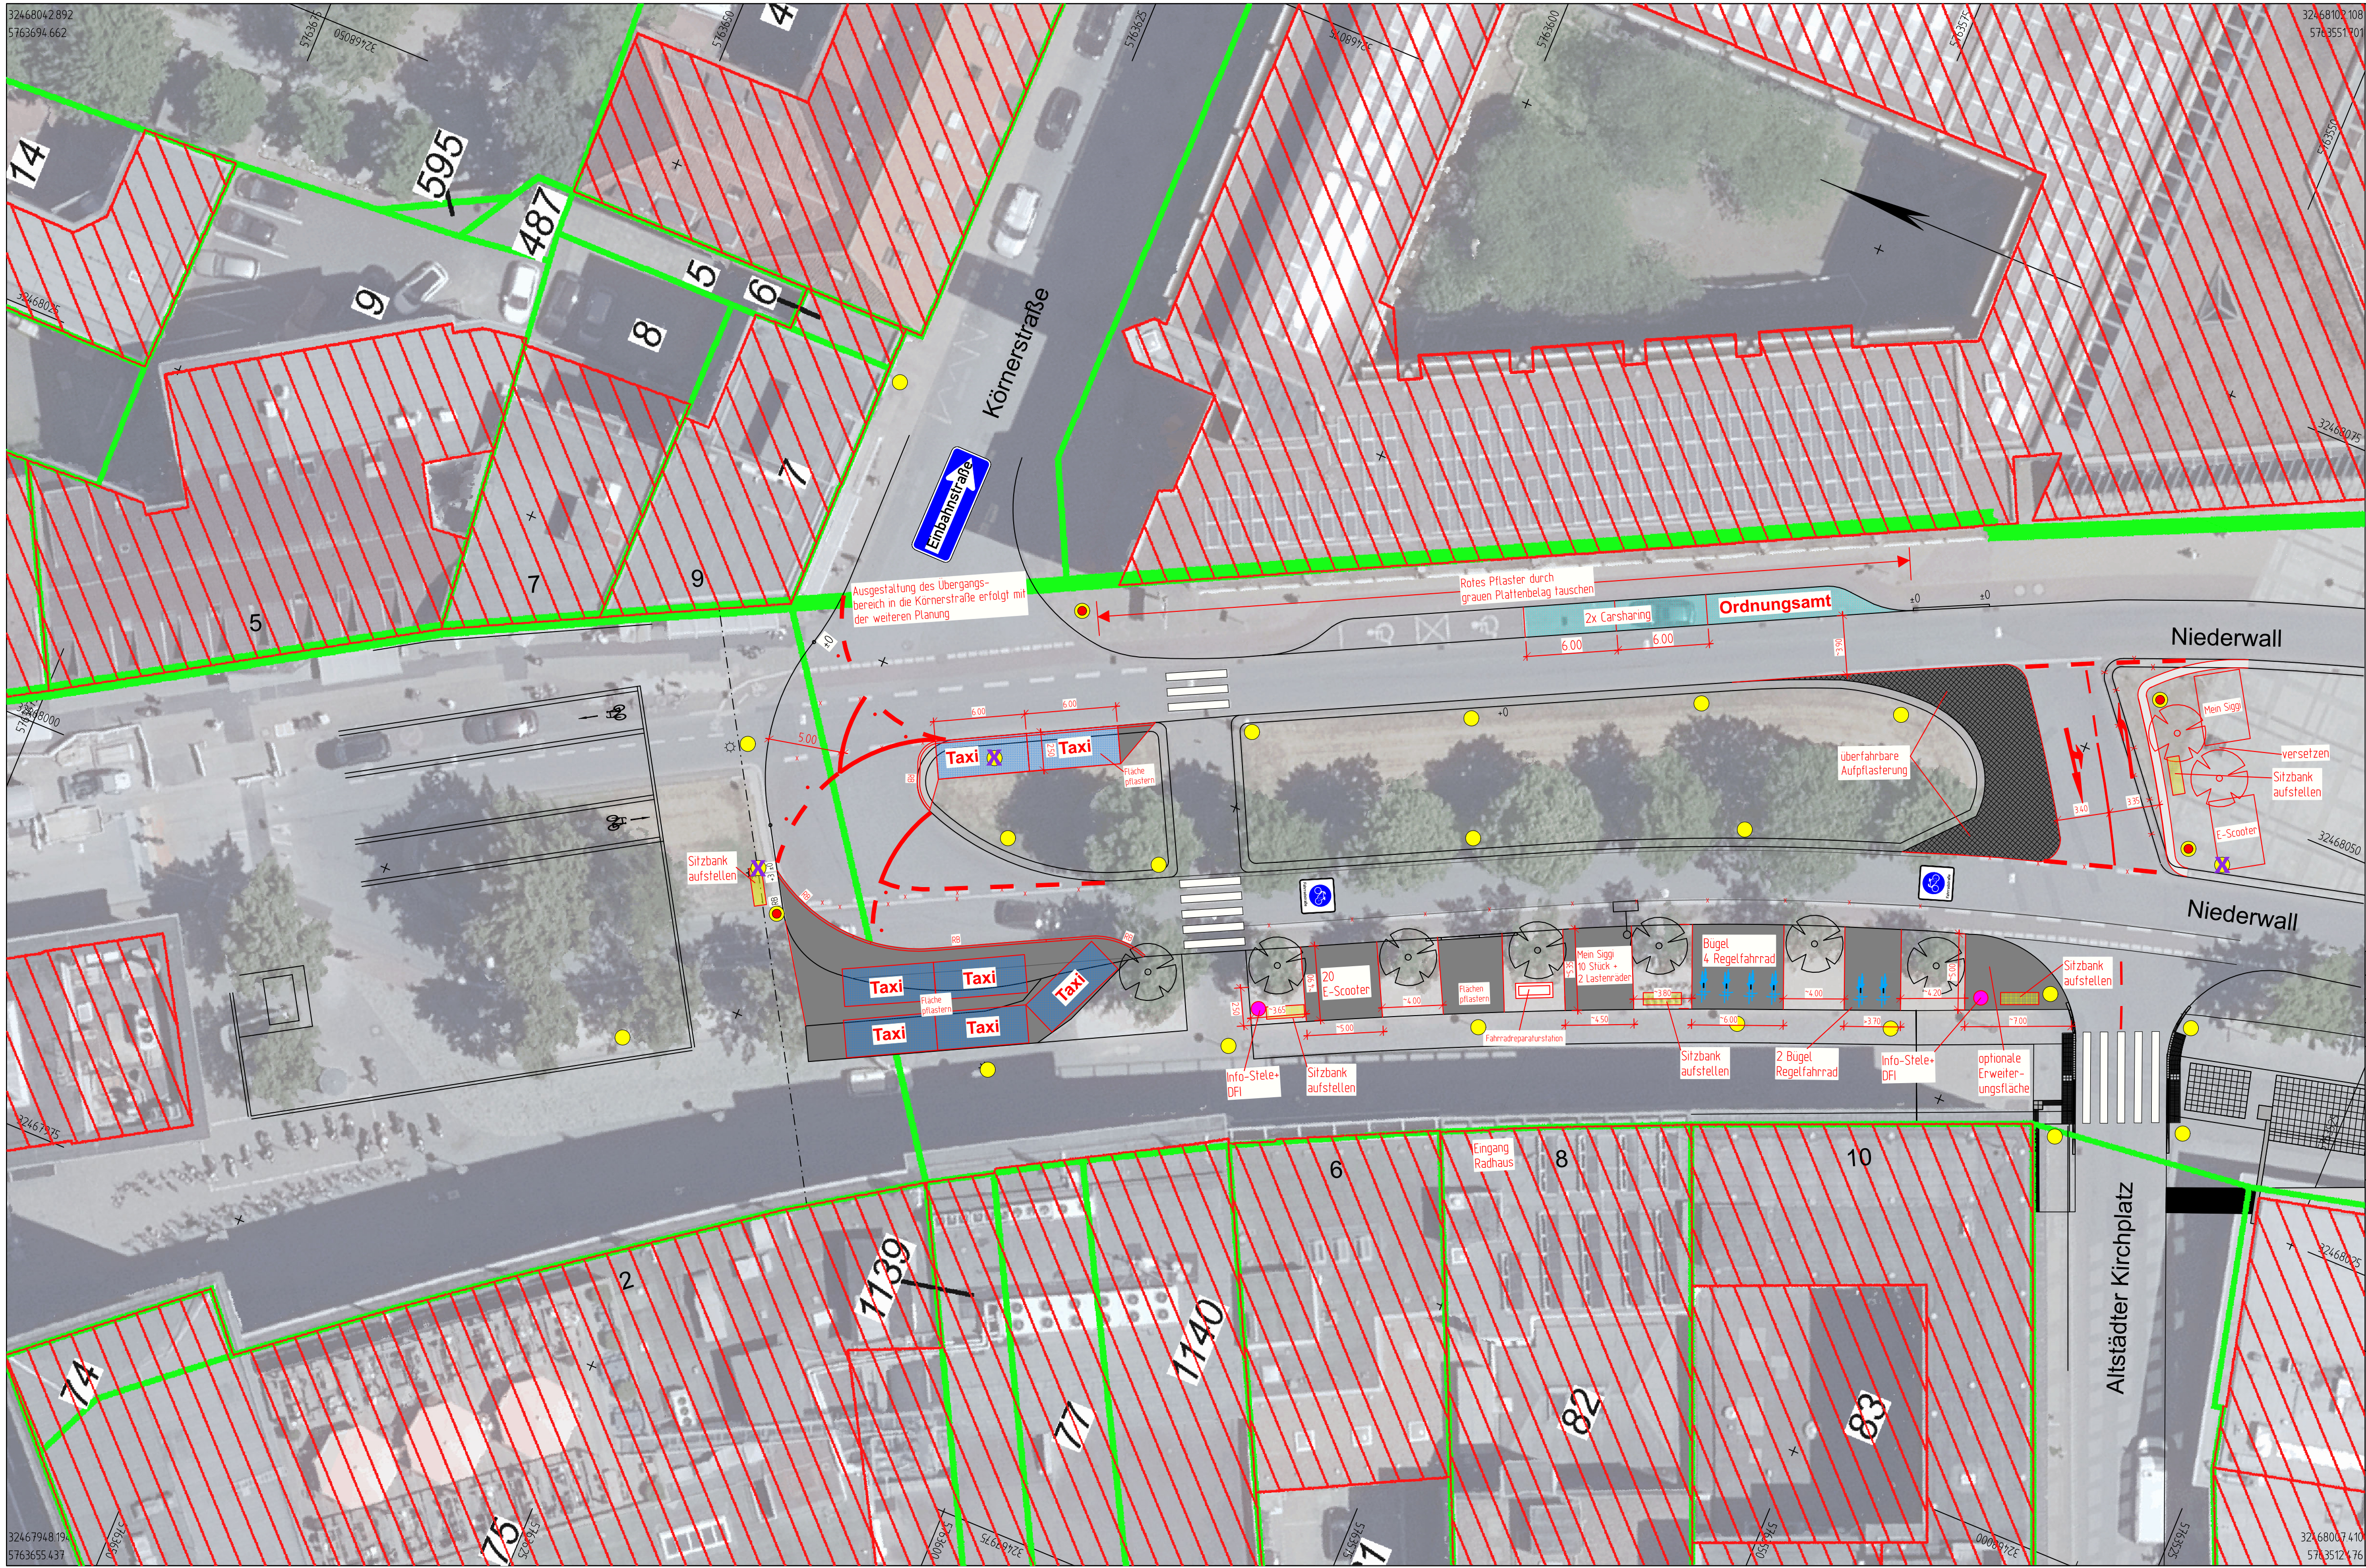

- Legende:
- Pflasterfläche
 - Aufpflasterung
 - Bügel Regelfahrrad
 - Fahrradreparaturstation
 - Info-Stele + DFI
 - Taxi
 - Carsharing / Ordnungsamt
 - Sitzbank
 - Beleuchtung Maststandort vorh.
 - Beleuchtung Maststandort entfernen
 - Beleuchtung Maststandort neu

3			
2			
1			
Nr.		Name	Datum

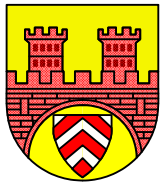

STADT BIELEFELD
AMT FÜR VERKEHR
- 660.22 - Operative Verkehrswegeplanung

Vorplanung
Mobilstation Niederwall
Niederwall zw. Körnerstraße und Altstädter Kirchplatz
Anlage 1 zur Drucksachen-Nr. 5542/2020-2025

Lageplan			Maßstab			Datum	Name
			1:250		bearb.	30.03.2023	Maafß
					gez.	30.03.2023	Tegelhütter
			Plan Nr. 21_016-101		gepr.		
					Lärmschutz- ansprüche gepr.		
BZV							
660.22	660.21	660.23	660.24	660.31	660.32	aufgestellt 660.22	