


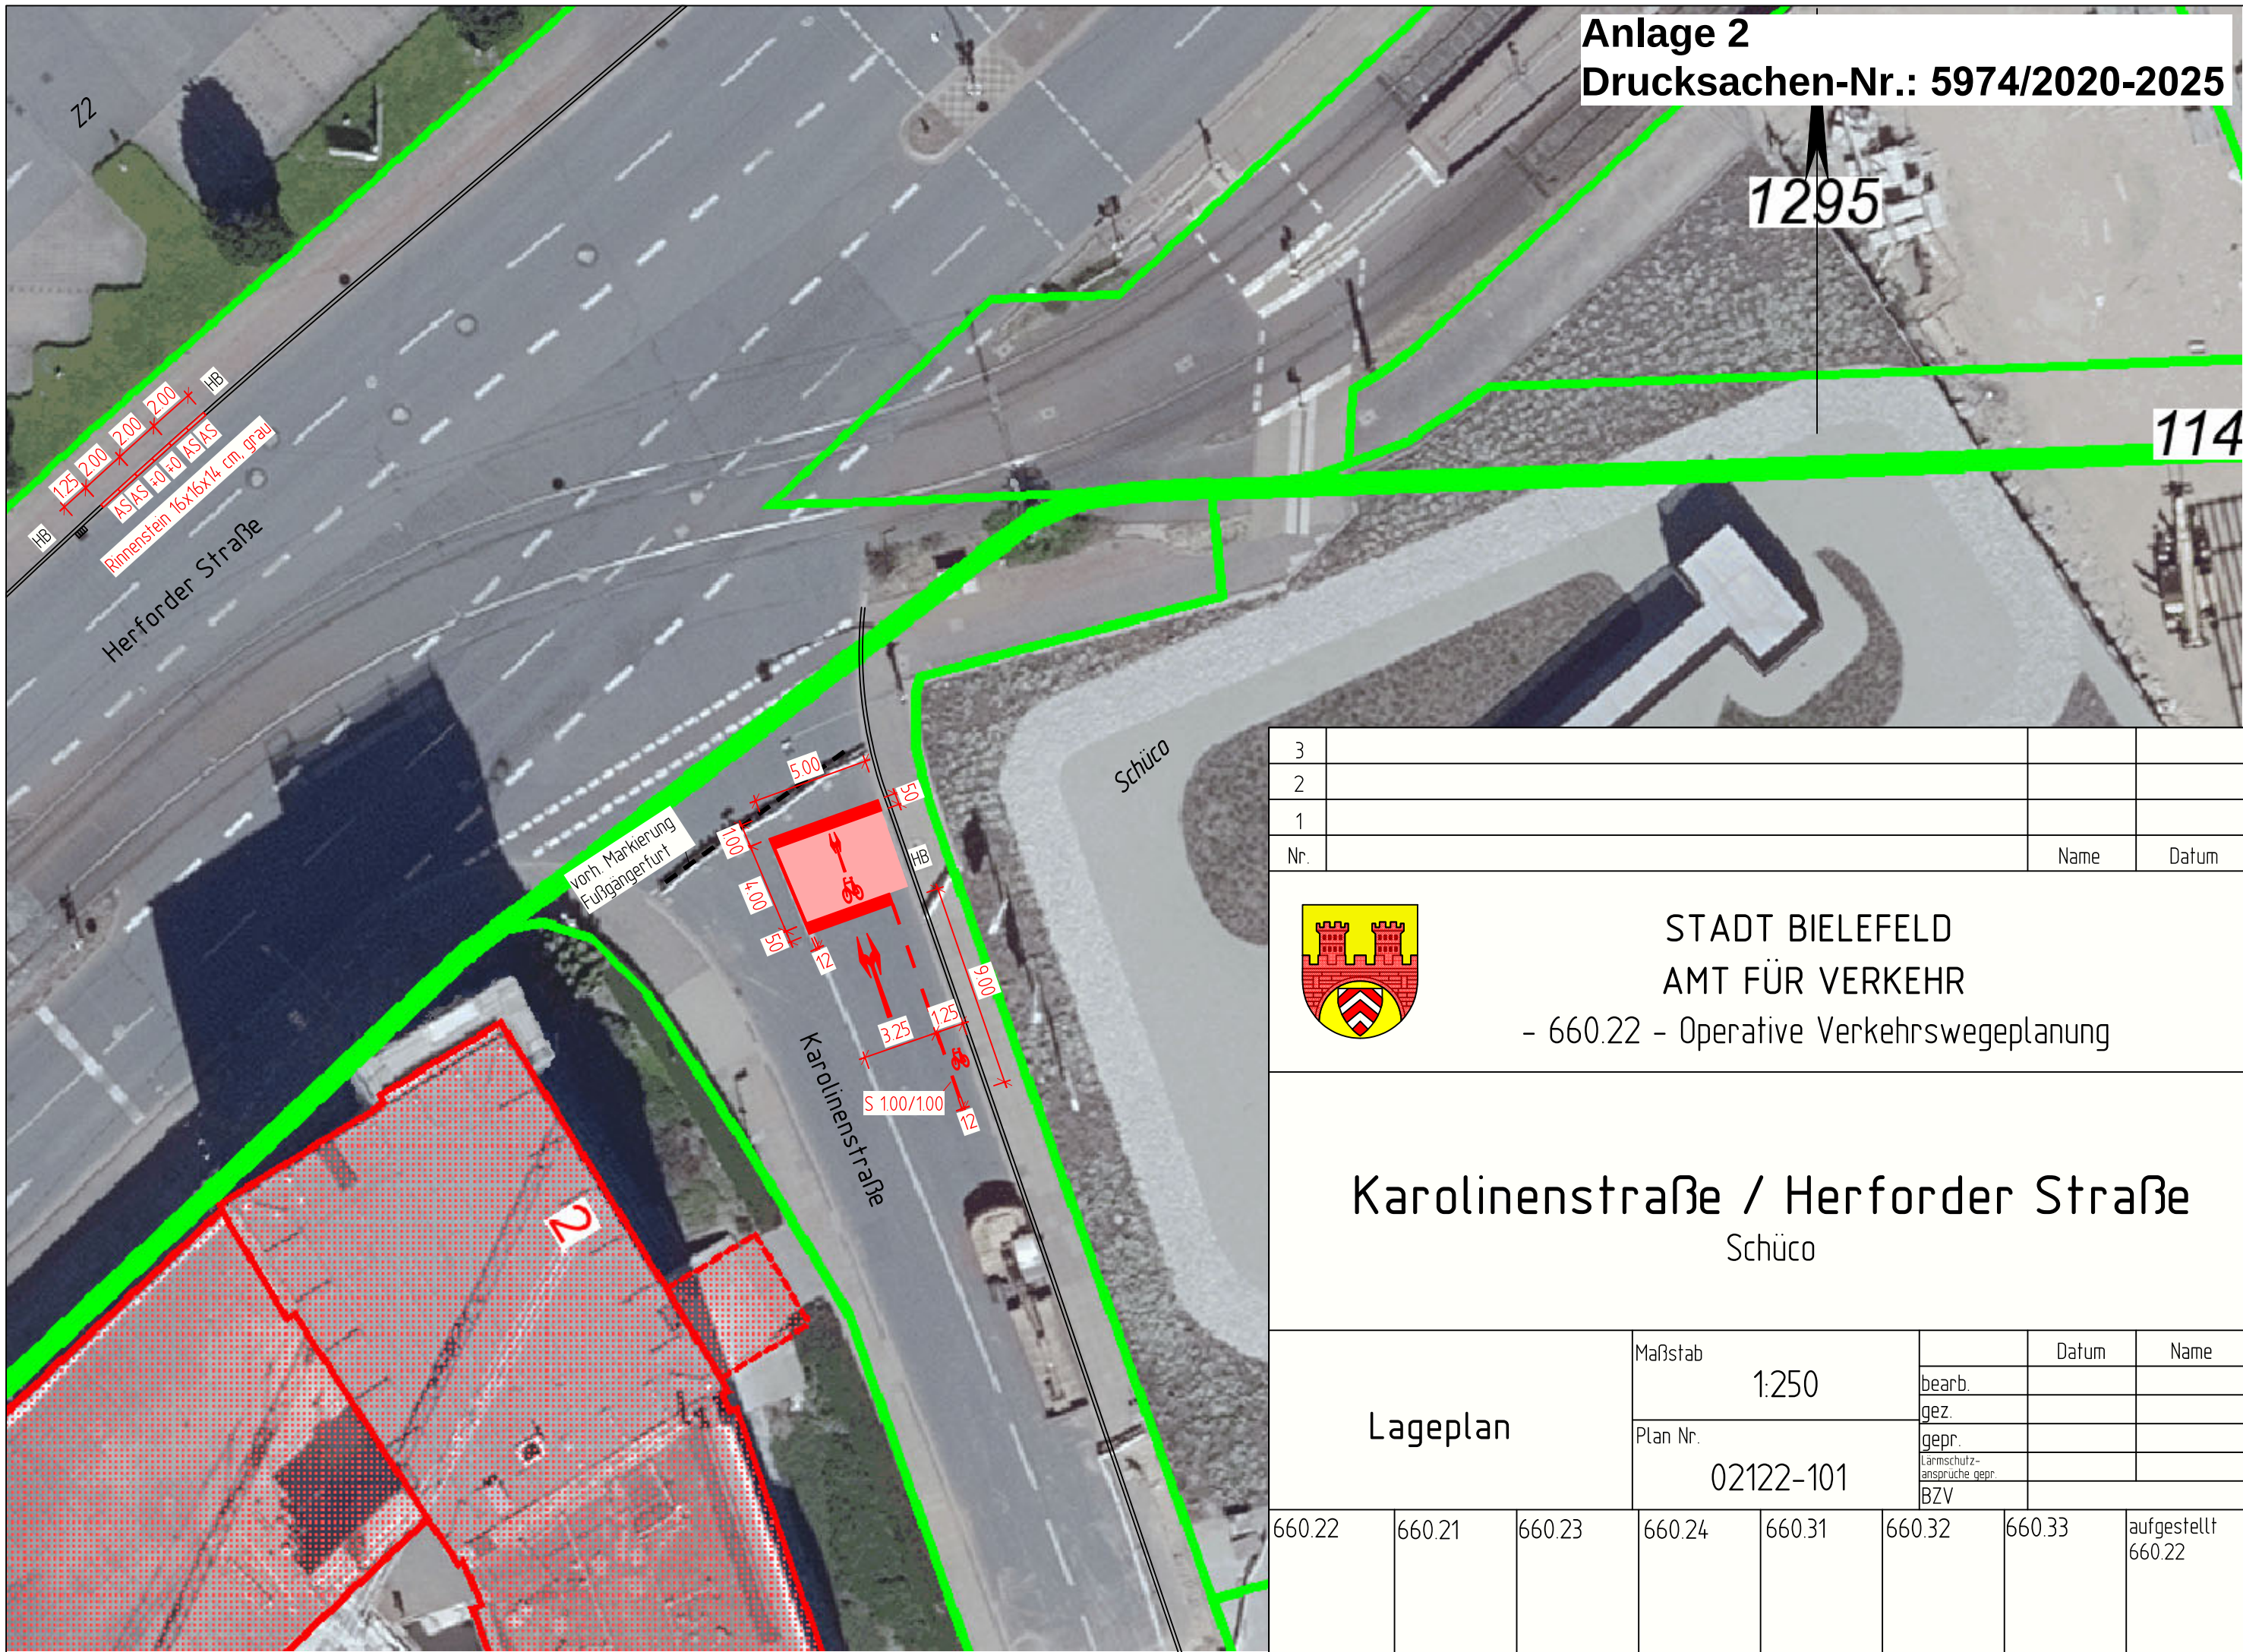


Anlage 2
Drucksachen-Nr.: 5974/2020-2025

1295

114

3			
2			
1			
Nr.		Name	Datum

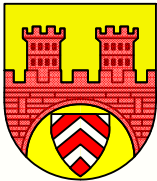

STADT BIELEFELD
AMT FÜR VERKEHR
- 660.22 - Operative Verkehrswegeplanung

Karolinenstraße / Herforder Straße
Schüco

Lageplan				Maßstab			Datum	Name
				1:250		bearb.		
				Plan Nr.		gez.		
				02122-101		gepr.		
						Lärmschutz- ansprüche gepr.		
						BZV		
660.22	660.21	660.23	660.24	660.31	660.32	660.33	aufgestellt 660.22	