


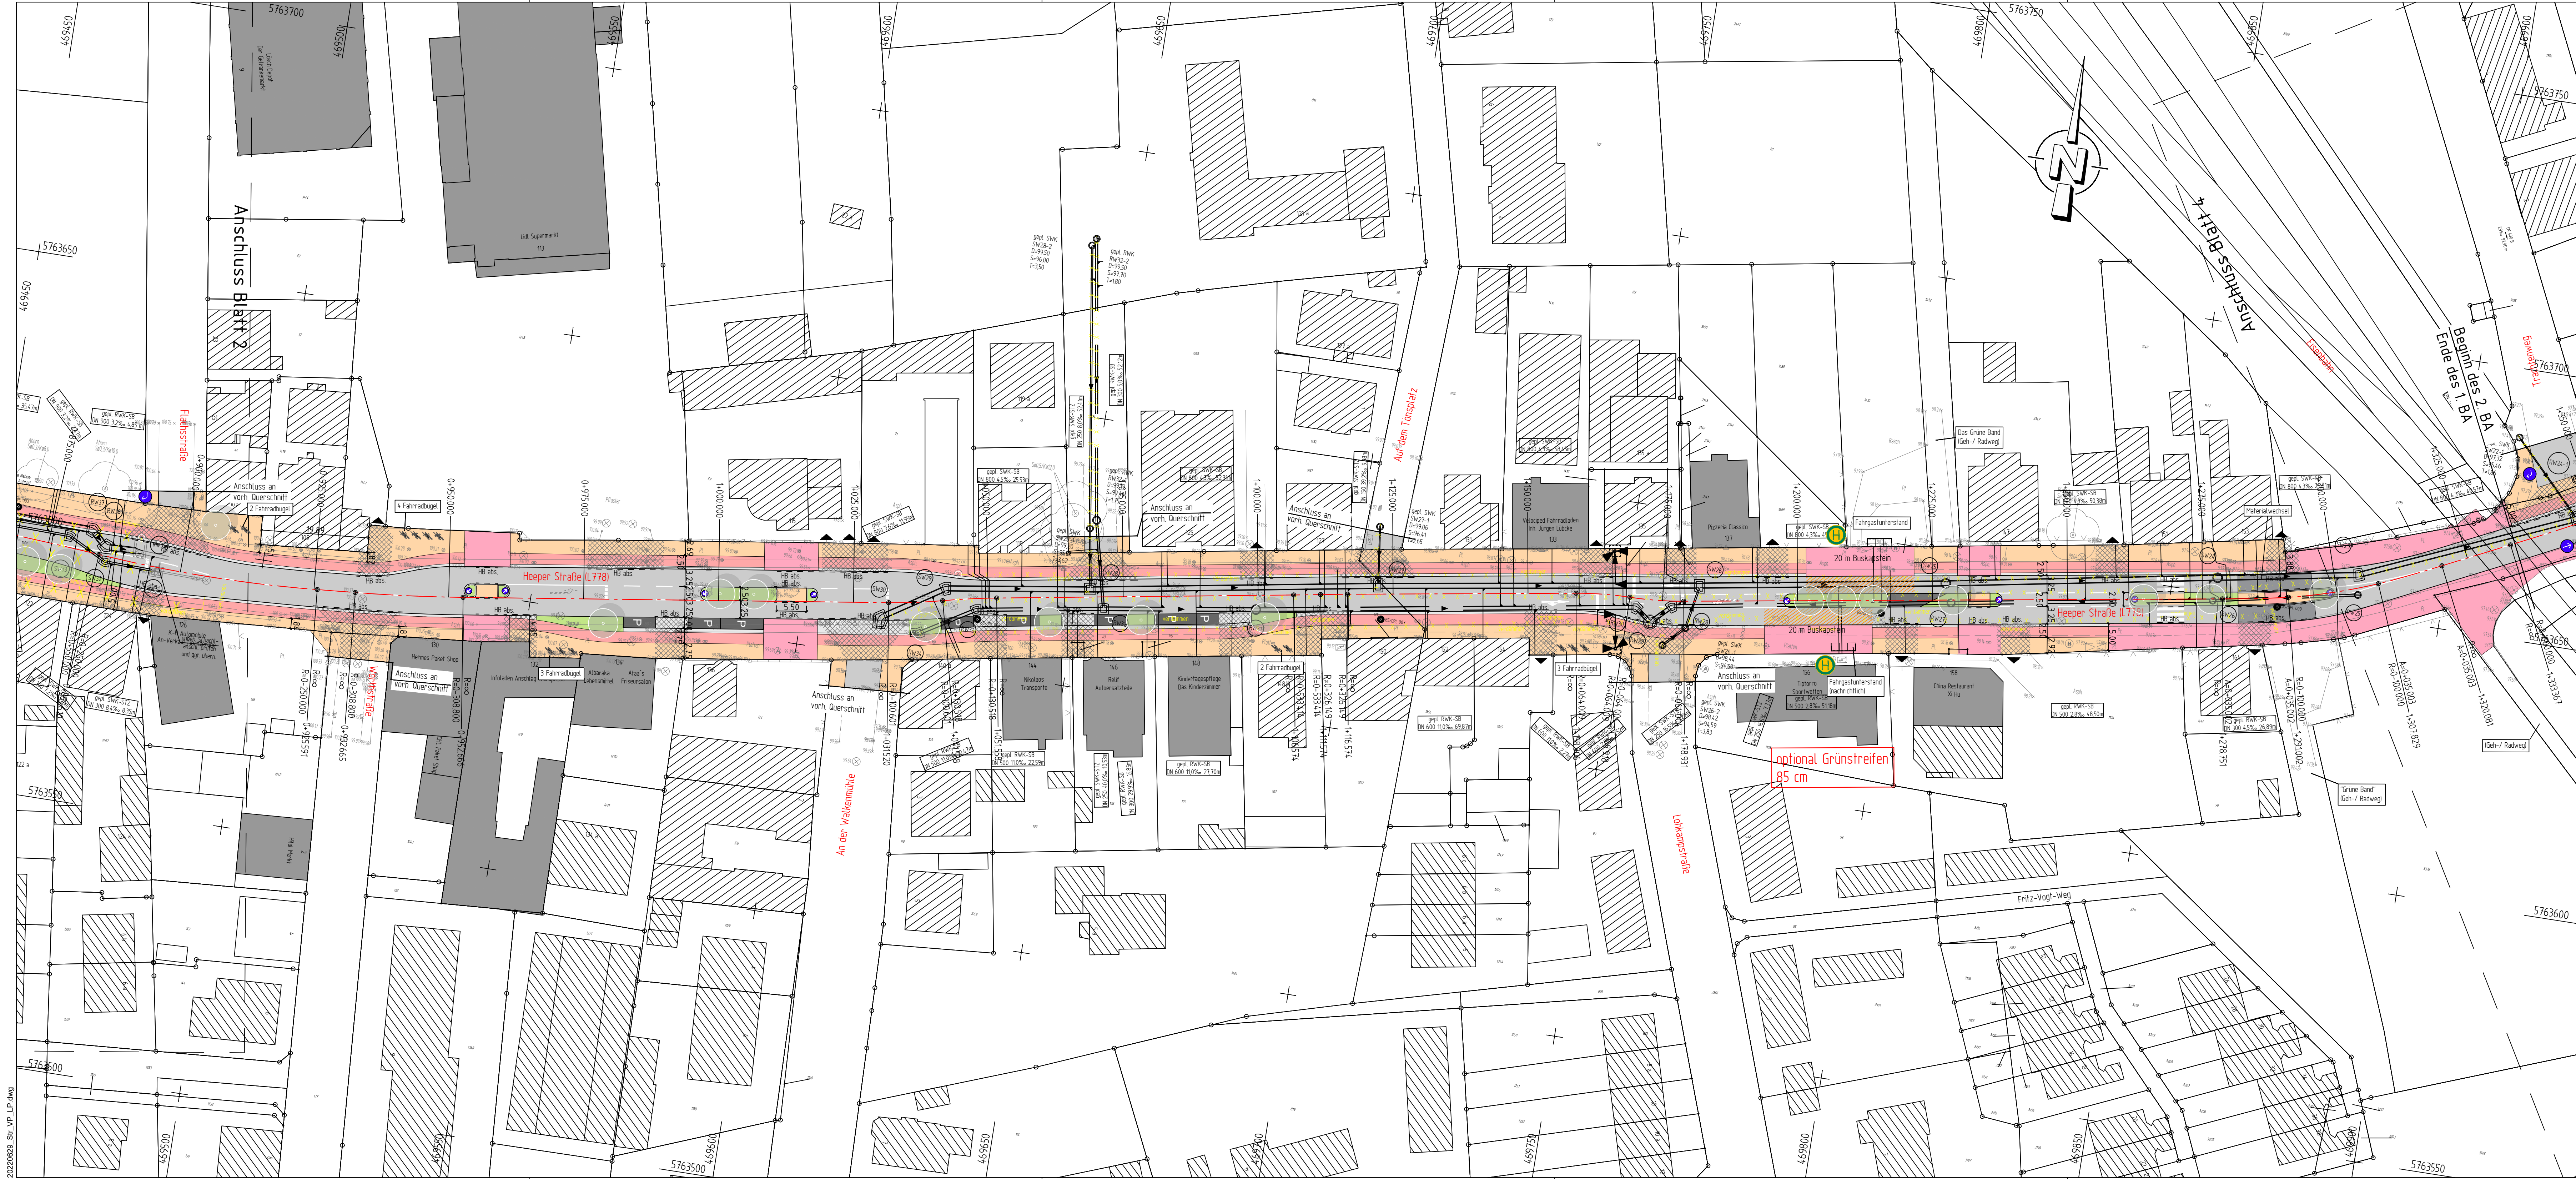

Fahrbahn in Asphalt

Gehweg Betonsteinplatten/-pflaster

Zufahrt Betonsteinpflaster

Radfahrstreifen

Parkenzustreifen

Grünfläche

Standort Bus-Haltestelle

gepl. Baum

Festlegung der Knotenpunkte erfolgen nach

Bestandsstopographie

Katasterinformation

Fahrbahnachse

Querneigung

Neigungsbrechpunkt

Gradientenbrennpunkt

Gradientenhochpunkt

gepl. Straßenabläufe 300/500

Anschlussleitungen

Planungsgrundlage:

- BFI Kanalplanung (Stand 2020) von BFI (WU) erhalten am 07.04.2021
- ALKIS (Stand 2019) von Stadt Bielefeld erhalten am 10.01.2019
- Kanalbestand (Stand 2018) von UWB erhalten am 11.12.2018
- Bestandsvermessung von UWB durchgeführt im Jahr 2000/2003/2004/2019

BOCKERMANN
FRITZE

IngenieurConsult GmbH

Dieseldr. 11 | 32130 Enger
T 05224 9737-0
F 05224 9737-50
bfi@bockermann-fritze.de
www.bockermann-fritze.de

Bearb.

29.06.2022

Da/Kro

Gez.

29.06.2022

Da/Kro

Gepr.

Proj.-Nr.

25108

3			
2			
1			
Nr.		Name	Datum

STADT BIELEFELD
AMT FÜR VERKEHR

- 660.22 - Operative Verkehrswegeplanung

Voruntersuchung

Sanierung/ Vollausbau Heeper Straße

Lageplan		1500	503	660.22	660.21	660.23	660.31	660.32	660.33	aufgestellt
		bearb.	gepr.	gepr.	gepr.	gepr.	gepr.	gepr.	gepr.	gepr.
		bearb.	gepr.	gepr.	gepr.	gepr.	gepr.	gepr.	gepr.	gepr.
		bearb.	gepr.	gepr.	gepr.	gepr.	gepr.	gepr.	gepr.	gepr.

20200623_Str_VP_LP.dwg
1160.00 x 445.50 (0.52 gm)