


# Anlage 5 zur Drucksachen-Nr. 7070/2020-2025

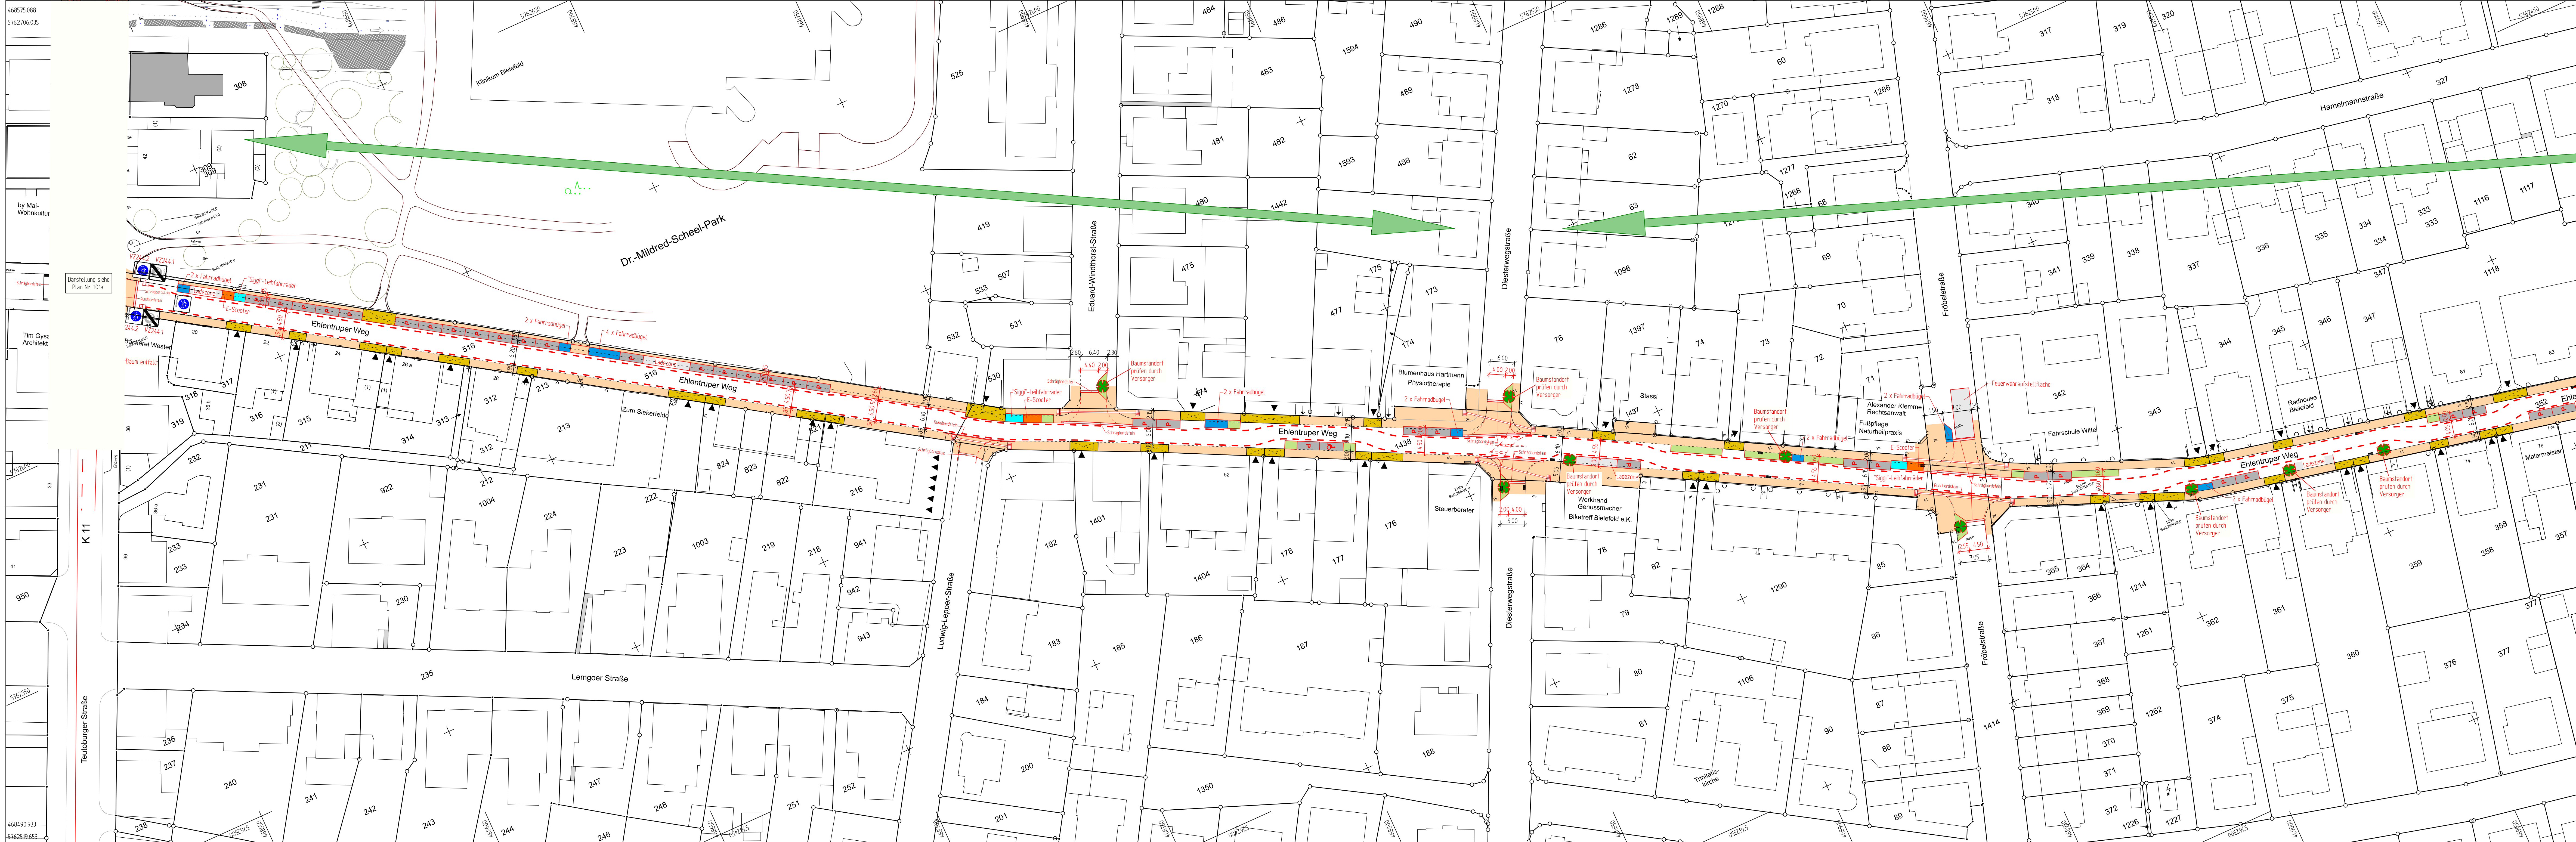

3			
2	Baumstandorte - Verkehrsführung - Parkplätze geändert	Jo/Sz	07.11.2023
Nr.		Name	Datum

STADT BIELEFELD  
 AMT FÜR VERKEHR  
 - 660.22 - Operative Verkehrswegeplanung

Vorplanung  
**Ehlenruper Weg**  
**Fahrradstraße**  
 von Teutoburger Straße (Radweg) - Prießallee

Lageplan	Maßstab	1500	Datum	Name
	bearb.	07.11.2023	Nie/Jo	
	gezeichnet	07.11.2023	Te/Sz	
	geprüft			
	Plan Nr.	02227_02228_02229-102a		
	BZV			
660.22	660.21	660.23	660.24	660.31
				660.32
				660.33
				aufgestellt
				660.22

1468575.088  
 5762706.035  
 by Mai-Wohnkultur  
 Tim Gysi Architekt  
 Darstellung siehe Plan Nr. 10/a  
 K 11  
 1468490.933  
 5762519.653  
 KGA:agePlan InfraVison Build 55