



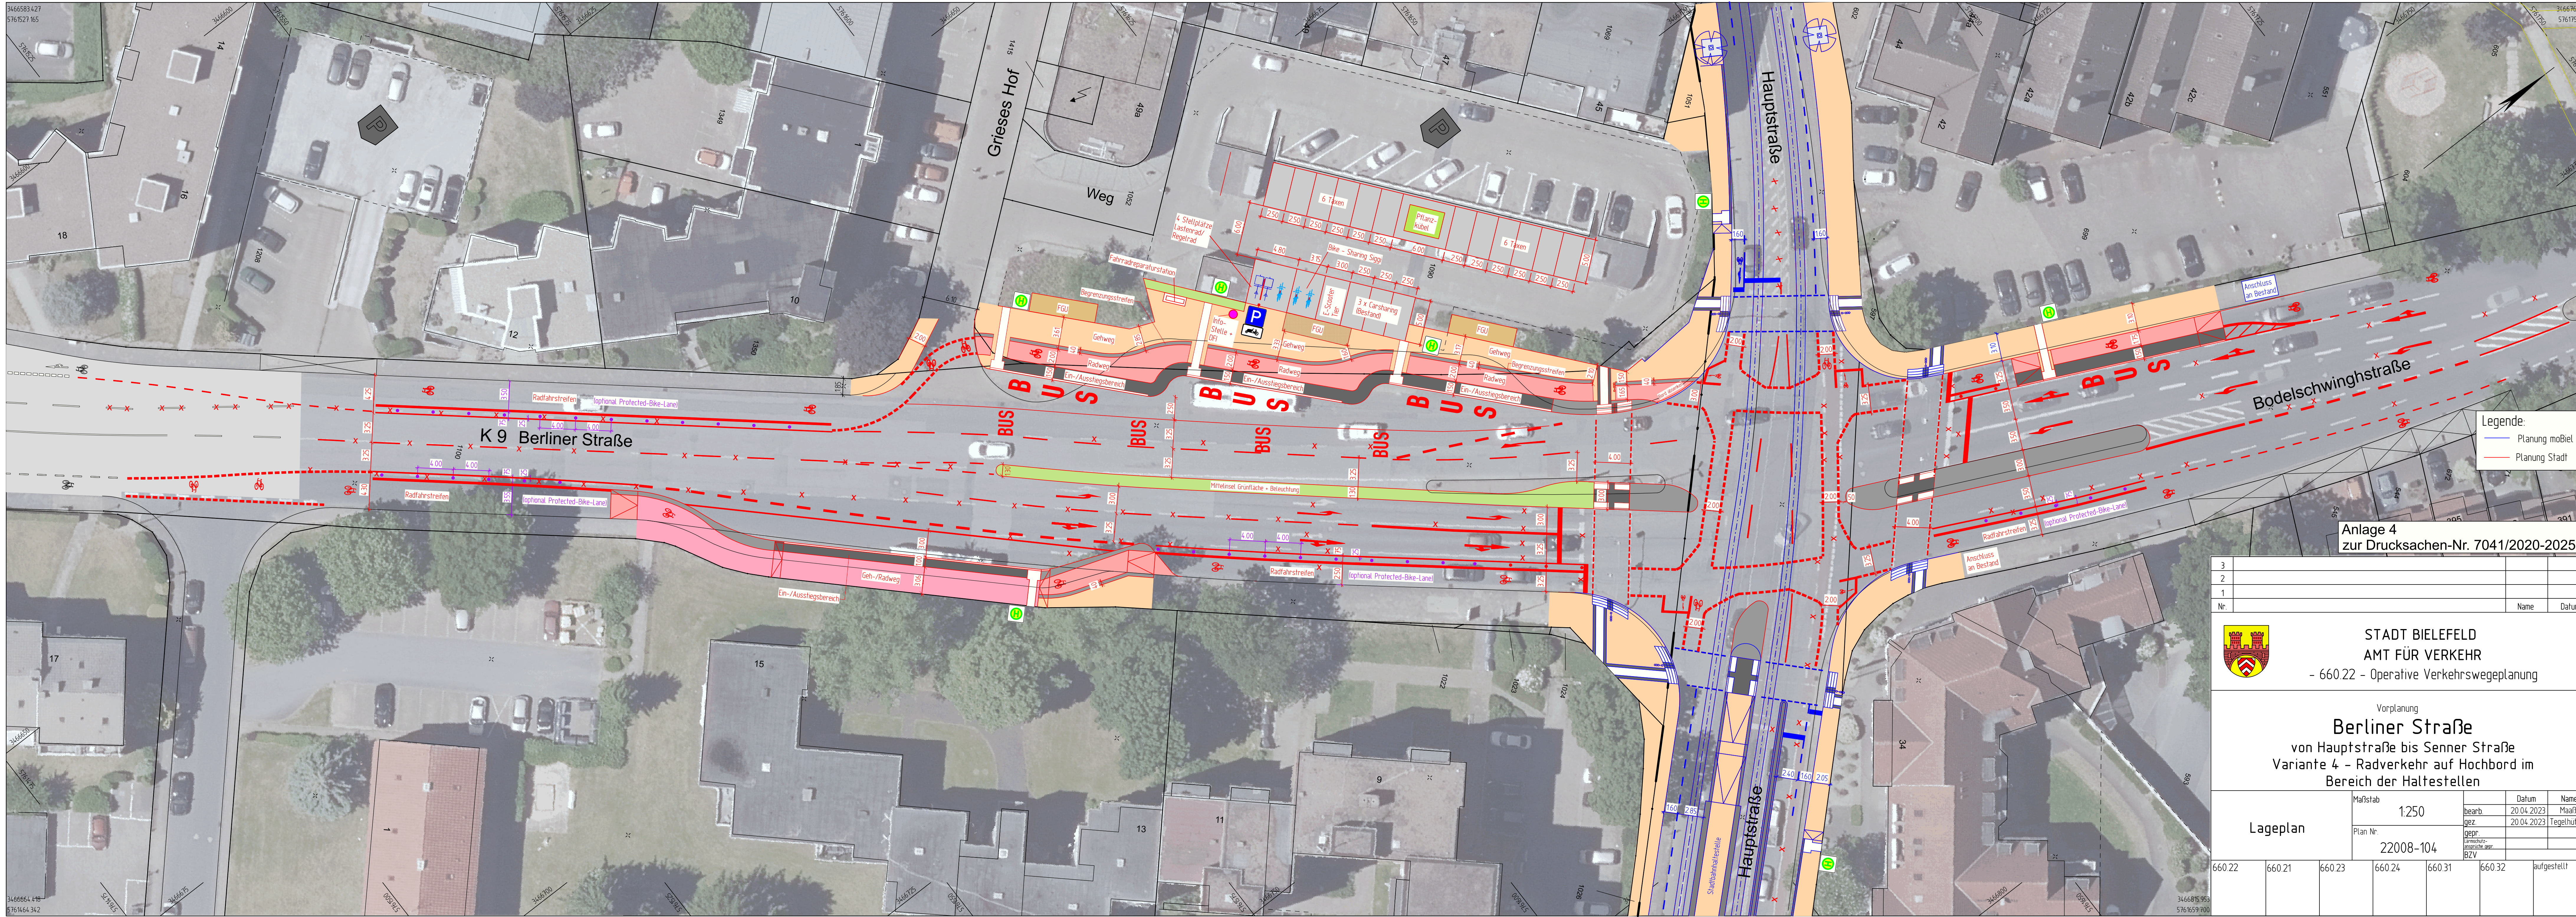

Anlage 4
zur Drucksachen-Nr. 7041/2020-2025

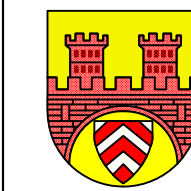

STADT BIELEFELD
AMT FÜR VERKEHR
- 660.22 - Operative Verkehrswegeplanung

Vorplanung
Berliner Straße
von Hauptstraße bis Senner Straße
Variante 4 – Radverkehr auf Hochbord im
Bereich der Haltestellen

Lageplan

Maßstab		Datum	Name
1:250		bearb. 20.04.2023	Maaf
Plan Nr. 22008-104		gez. 20.04.2023	Tegethütter
		gepr. BZV	
660.22	660.21	660.23	660.24
660.31	660.32	aufgestellt	