



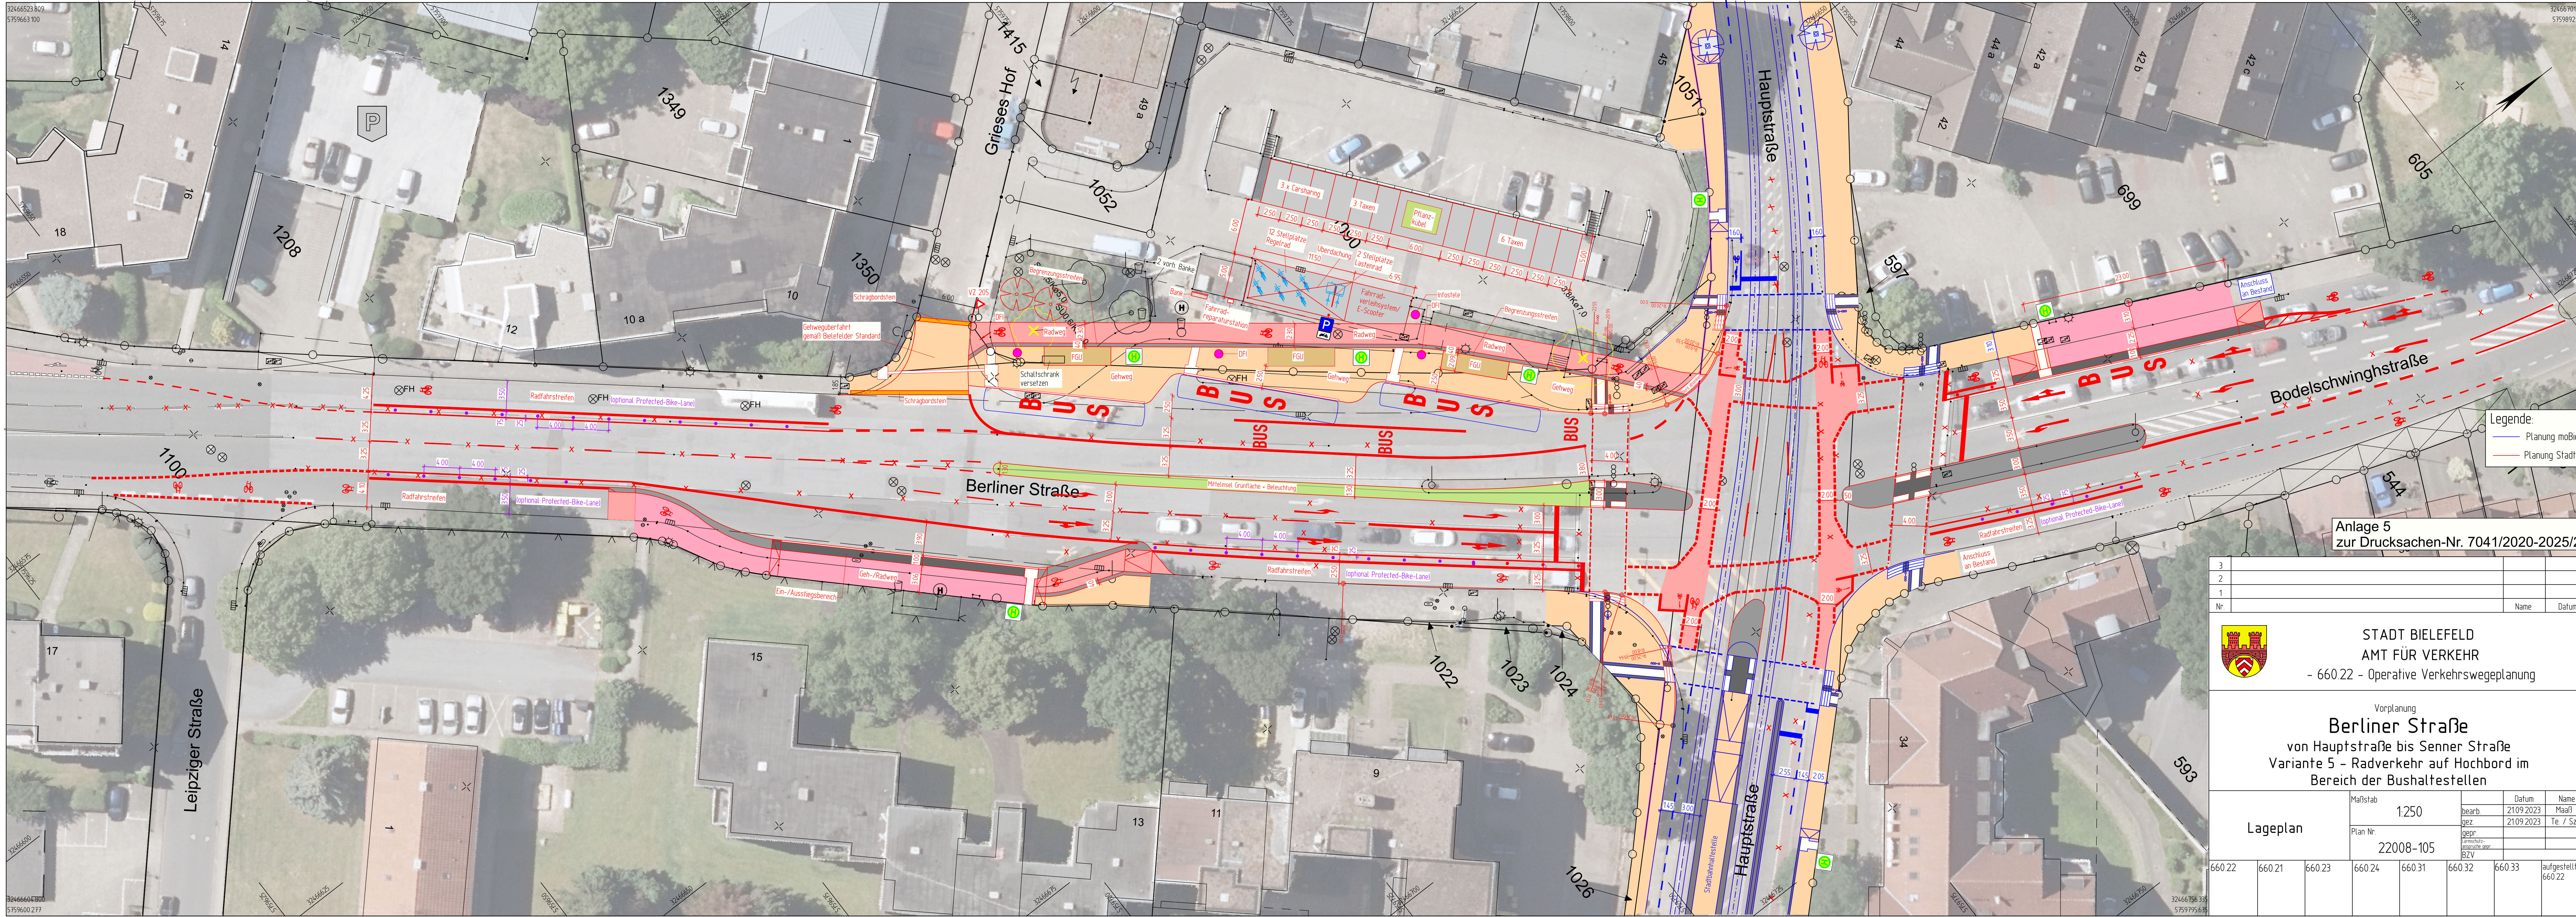

Legende:
— Planung mobiel
- - - Planung Stadt

Anlage 5
zur Drucksachen-Nr. 7041/2020-2025/2

3		
2		
1		
Nr.	Name	Datum

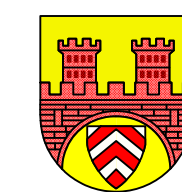

STADT BIELEFELD
AMT FÜR VERKEHR
- 660.22 - Operative Verkehrswegeplanung

Vorplanung
Berliner Straße
von Hauptstraße bis Senner Straße
Variante 5 - Radverkehr auf Hochbord im
Bereich der Bushaltestellen

Lageplan			Maßstab		Datum		Name	
			1:250		bearb.	21.09.2023	Maaf	
			Plan Nr.		gez.	21.09.2023	Te. / Sz.	
			22008-105		gepr.			
660.22	660.21	660.23	660.24	660.31	660.32	660.33	aufgestellt	660.22