



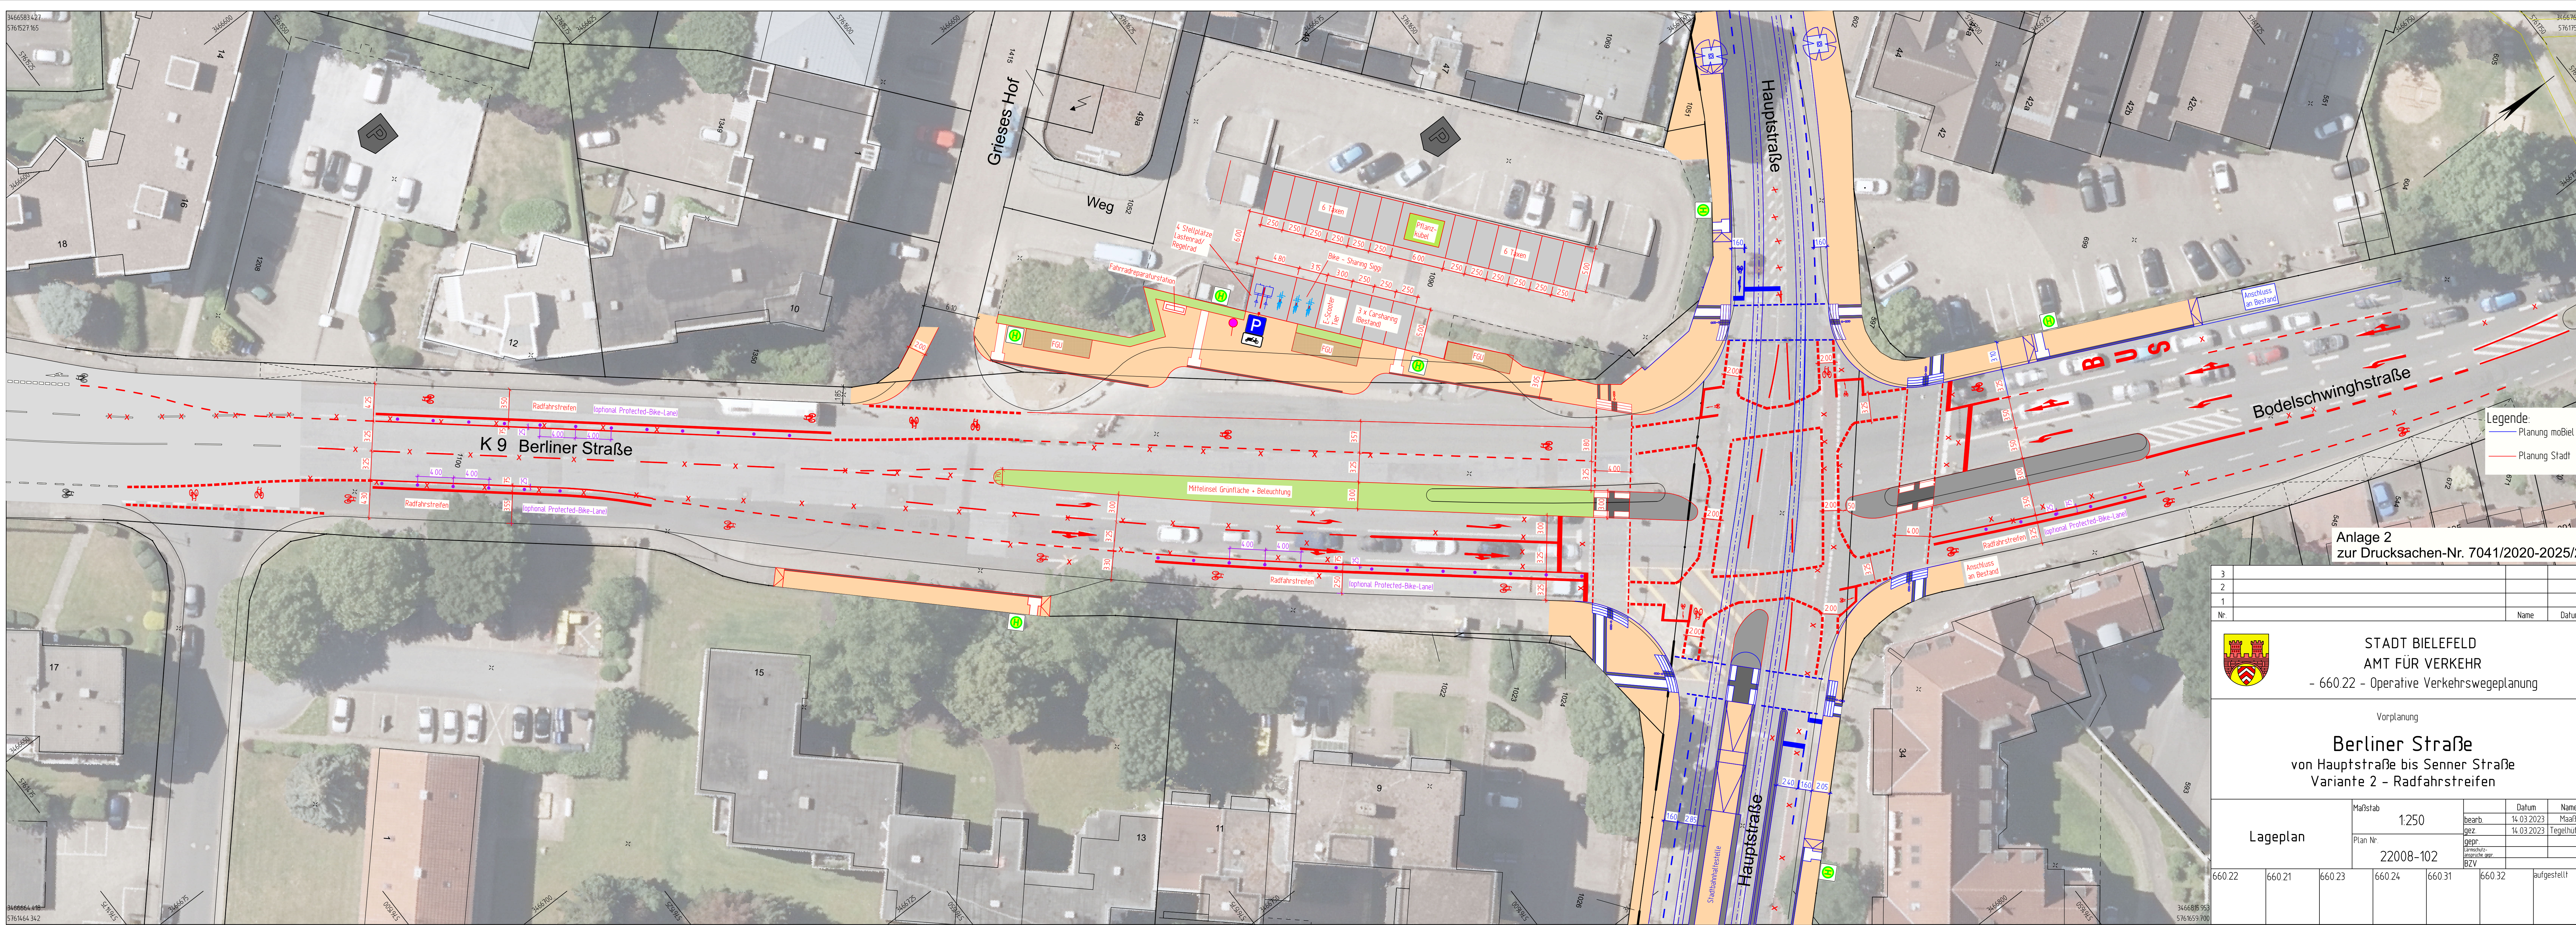

Anlage 2
zur Drucksachen-Nr. 7041/2020-2025/2

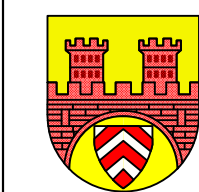

STADT BIELEFELD
AMT FÜR VERKEHR
- 660.22 - Operative Verkehrswegeplanung

Vorplanung		Datum		Name	
Berliner Straße		14.03.2023		Maßstab	
von Hauptstraße bis Senner Straße		14.03.2023		bearb.	
Variante 2 - Radfahrstreifen				gez.	
				gepr.	
				Genehmigung	
				BZV	
Lageplan		Maßstab		aufgestellt	
		1:250			
		Plan Nr.			
		22008-102			
660.22	660.21	660.23	660.24	660.31	660.32