



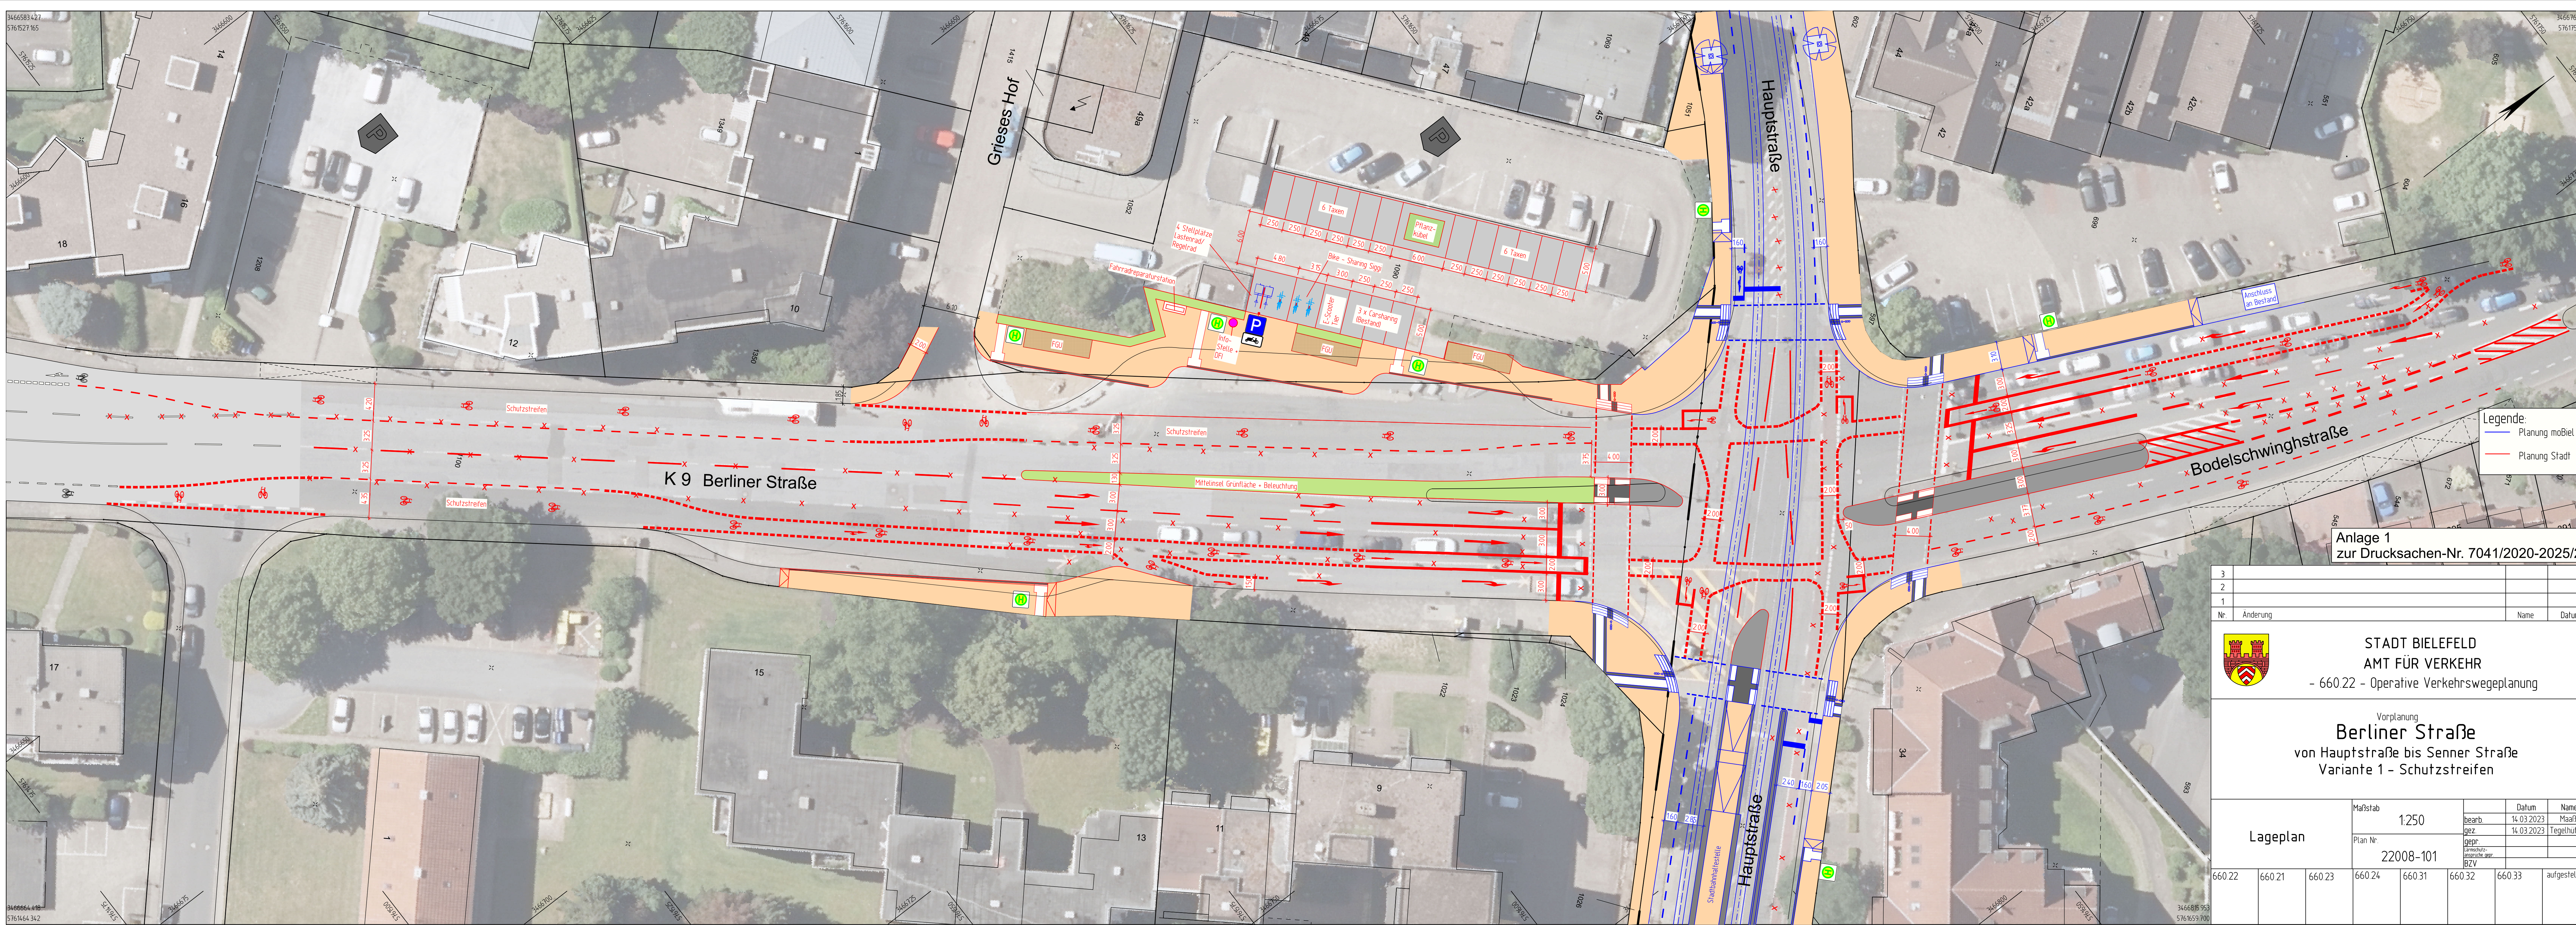

Legende:

- Planung moBiel
- Planung Stadt

Anlage 1
zur Drucksachen-Nr. 7041/2020-2025/2

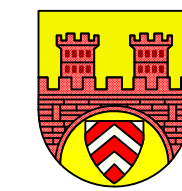

STADT BIELEFELD
AMT FÜR VERKEHR
- 660.22 - Operative Verkehrswegeplanung

Vorplanung
Berliner Straße
von Hauptstraße bis Senner Straße
Variante 1 - Schutzstreifen

Lageplan			Maßstab		Datum		Name	
			1:250		14.03.2023		Maaf	
			Plan Nr.		gepr.		gepr.	
			22008-101		gepr.		gepr.	
					BZV		aufgestellt	
660.22	660.21	660.23	660.24	660.31	660.32	660.33		