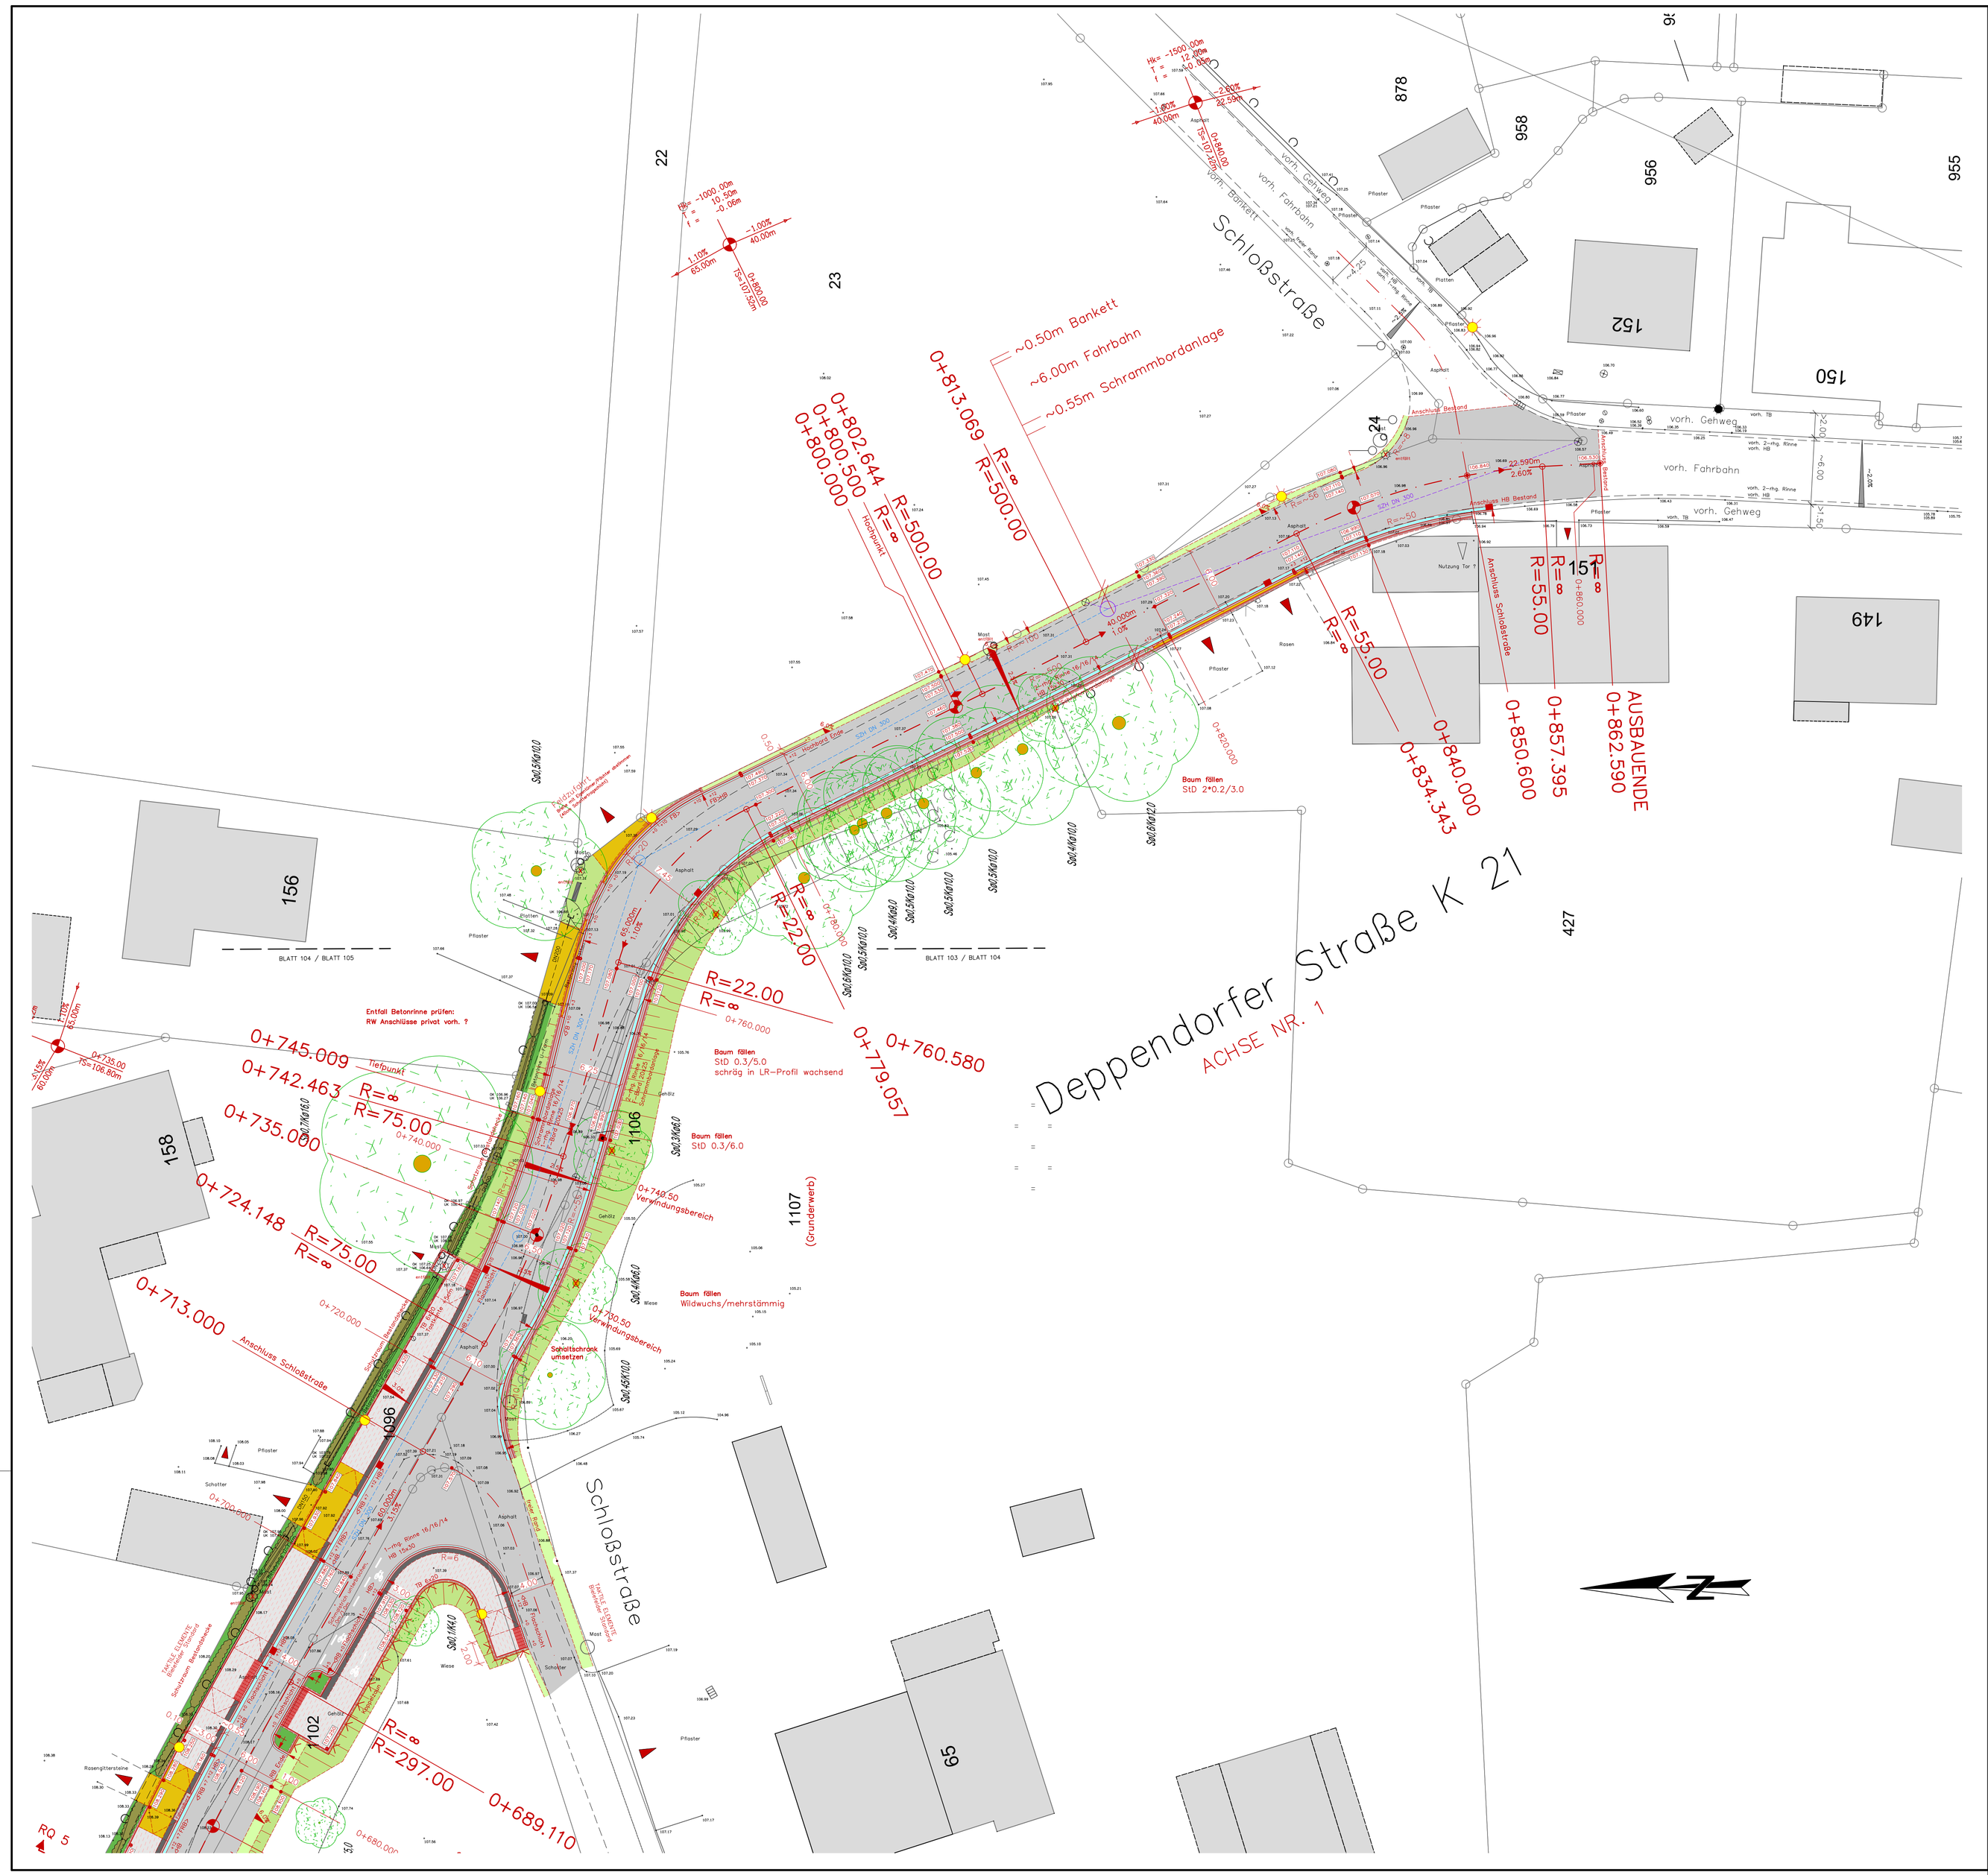

Legende

- Asphalt
- Halbstarre Deckschicht
- Gemeinsamer Rad–/Gehweg — Betonsteinpflaster grau/rot im Wechsel, Längsverlegung
- Gehweg — (Betonsteinplatten/–pflaster)
- Radfahrerfurt Roteinfärbung
- Sicherheitstrennstreifen — Betonsteinpflaster anthrazit, Längsverlegung
- Natursteingroßpflaster
- Rinnenanlagen / Walzkanten
- gepl. Baumfällung
- gepl. Baumstandort
- Zufahrten — Betonsteinpflaster, Elbogenverb.
- Zufahrten — Betonsteinpflaster, Elbogenverb., verstärkter Aufbau
- Zufahrtslängen >5m — TB 6/20, Ansicht 3cm
- Bankett
- Grünfläche/Rekultivierung
- Angleichung — Böschungsbereich/Angleichung
- Baumrigole/Mulde
- Entwässerungsmulde
- Beleuchtung neu — Standort gem. Stadt Bielefeld Stand: März 2024
- Standort anpassen — Standort gem. Stadt Bielefeld Stand: März 2024
- Standort bleibt — Standort gem. Stadt Bielefeld Stand: März 2024

Topographie

- vorh. Einfahrt
- gepl. Einfahrt
- vorh. Schieber
- vorh. Kabelschacht
- vorh. Zaun
- vorh. Fahrbahnkante
- 99.479 Planungshöhe
- 99.479 Bestandshöhe
- vorh. Schacht
- gepl. Schacht — Lage nachrichtlich RW (blau), SW (rot), MW (magenta)
- vorh. Mauer
- vorh. Ablauf
- gepl. Ablauf
- gepl. Anschlussltg.
- vorh. Ablauf anpassen/umsetzen
- vorh. Leuchten–standort
- vorh. Hecke
- entfällt

Grundlage der Planung ist das digitale Kataster der Stadt Bielefeld (Amt 620), Stand 2023. Bestandsvermessung durch Amt 620.22 , Stand 09/2023 Ergänzungsvermessung.

Nr.	Änderung	Name	Datum
3			
2			
1			

Ingenieurbüro Kindsgrab GmbH
Internet: www.kindsgrab.de / Email: mail@kindsgrab.de
Am Lehm 22 — 33818 Leopoldshöhe
Tel.: 05202–923370 — Fax: 05202–9233729
gez. Becker

STADT BIELEFELD
AMT FÜR VERKEHR
– 660.22 – Operative Verkehrswegeplanung

Antrag auf Gewährung einer Zuwendung

Deppendorfer Straße

Abschnitt Beckendorfstr. (K27) bis Schloßstr.

LAGEPLAN

Maßstab 1:250

Plan Nr. 00237–105

	Datum	Name
bearb.	03.2024	Becker
gez.	03.2024	Becker
gepr.	03.2024	Becker
Lärmschutz–ansprüche gepr.	09.2023	660.22/Fleer
StEA	24.01.2023	

360.42	660.21	660.23	660.24	660.31	660.32	660.33	aufgestellt 660.22
	660.22						