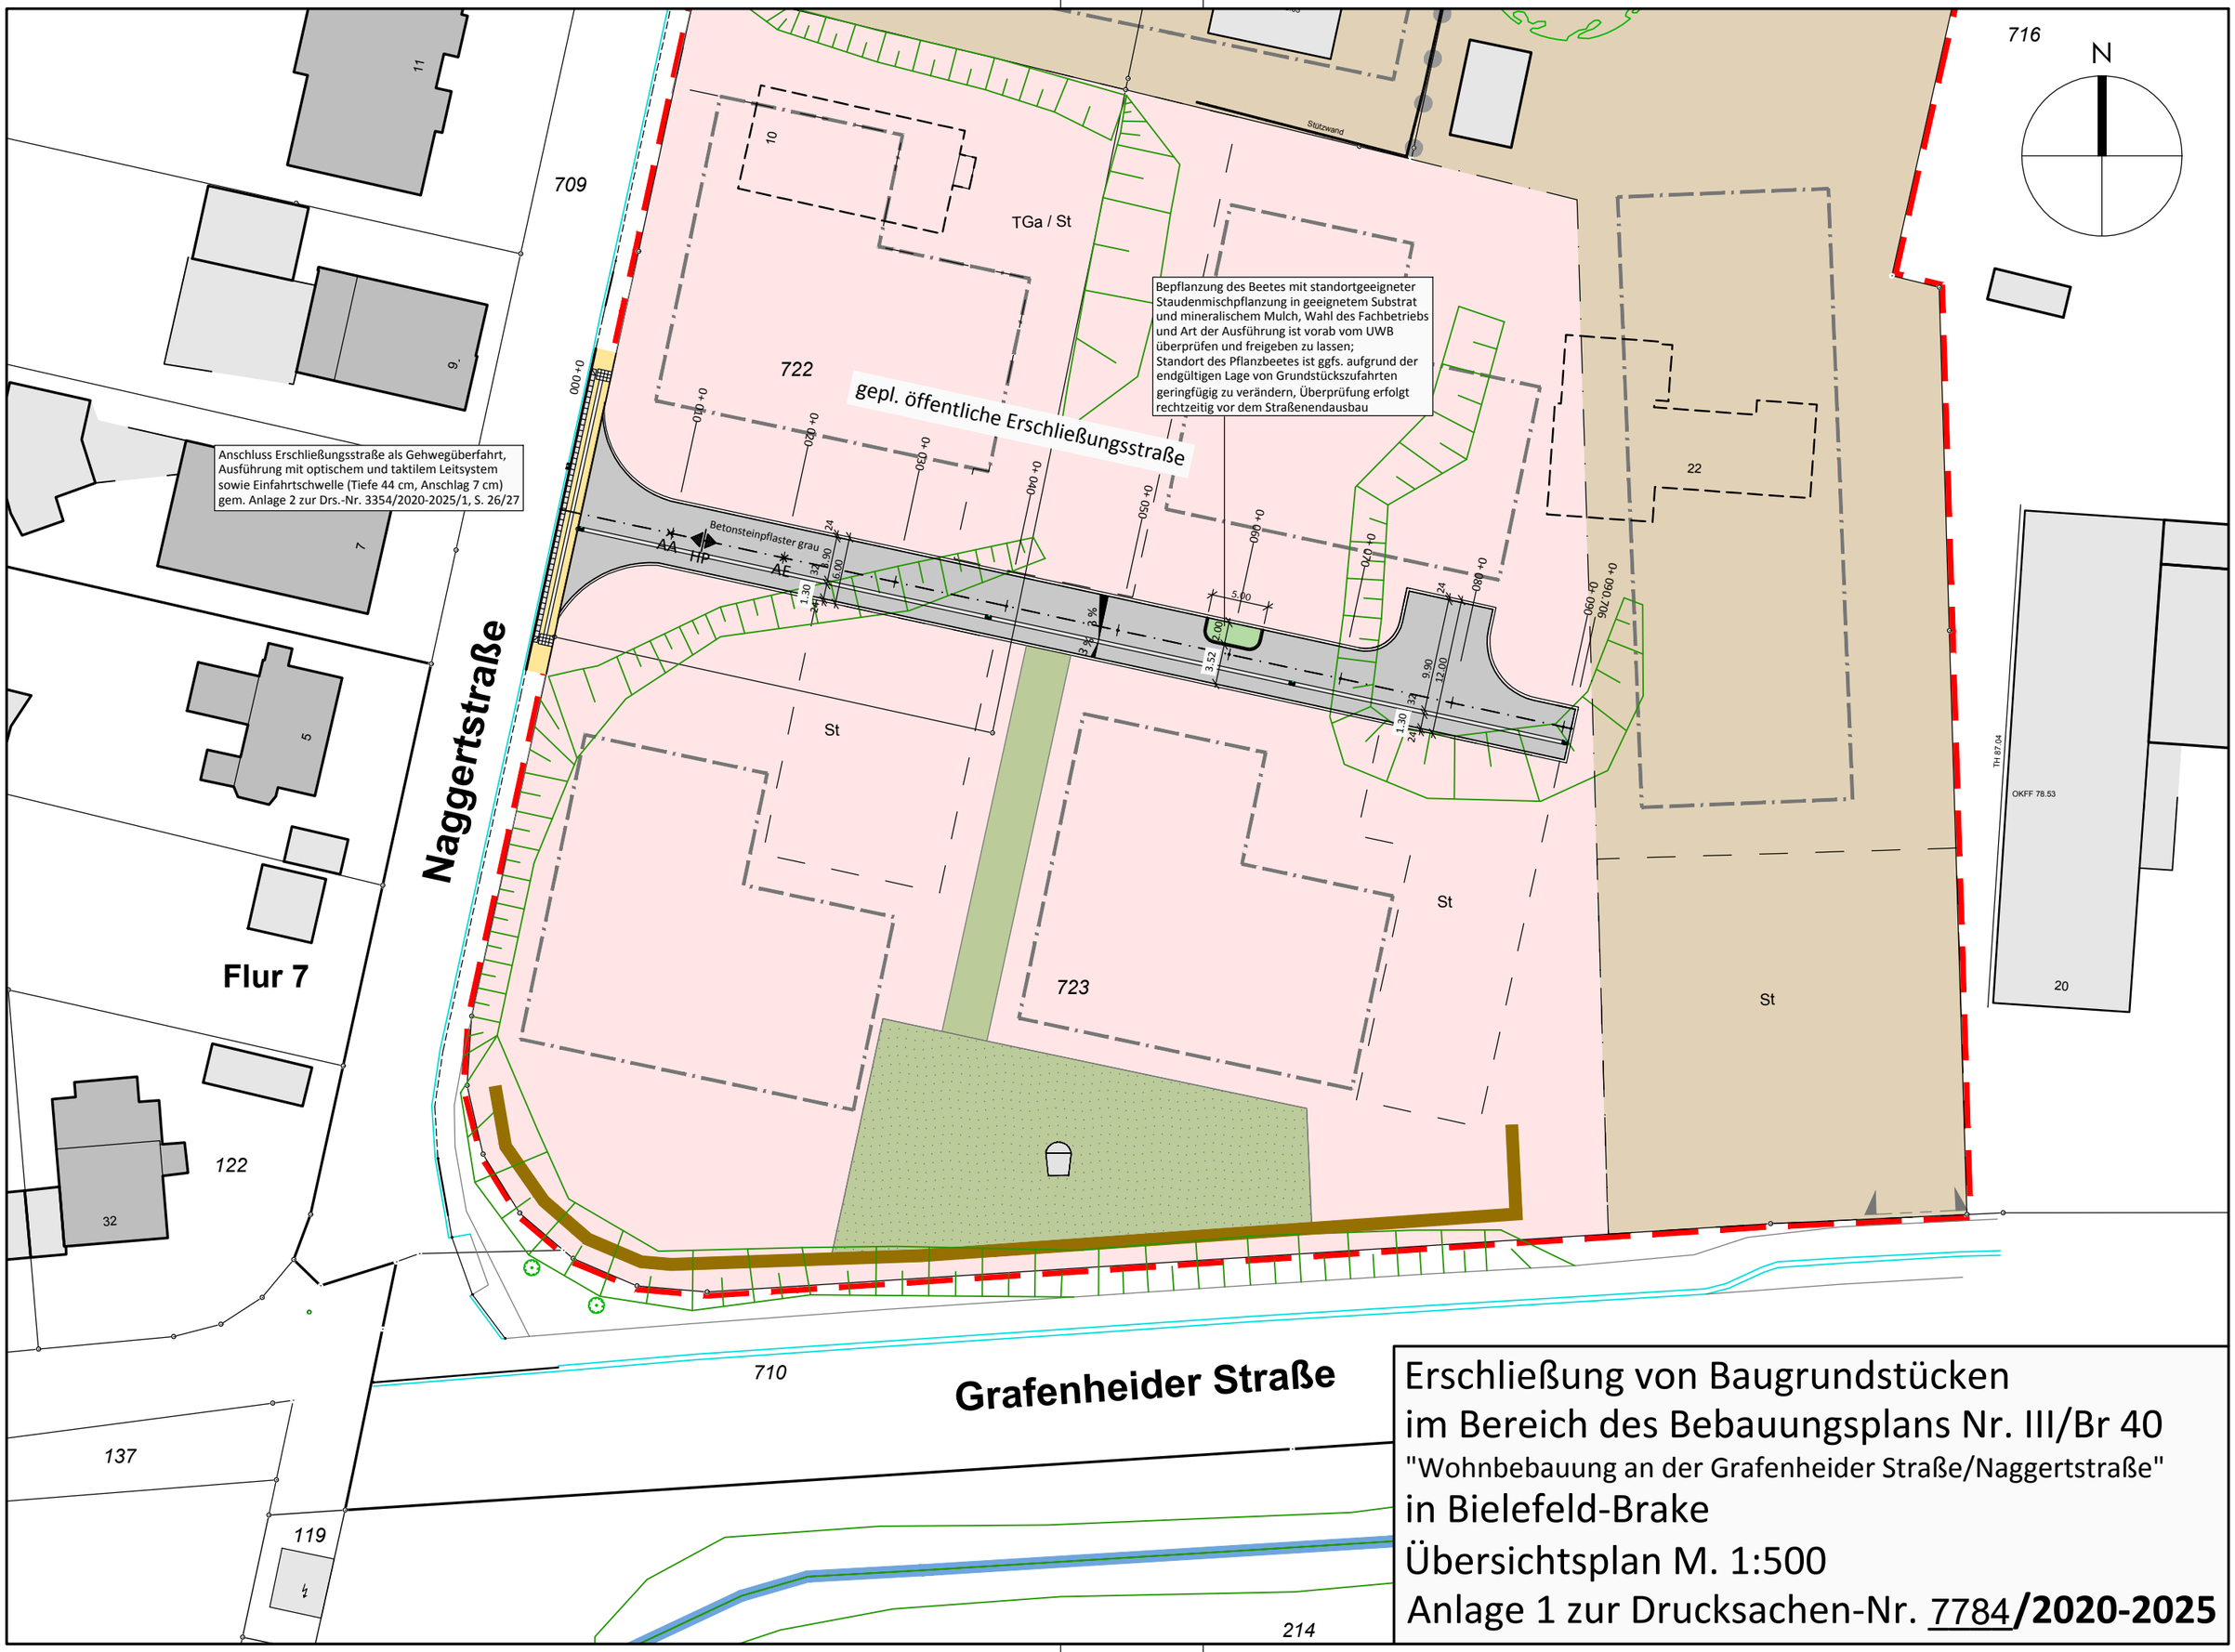


Erschließung von Baugrundstücken
im Bereich des Bebauungsplans Nr. III/Br 40
"Wohnbebauung an der Grafenheider Straße/Naggertstraße"
in Bielefeld-Brake
Übersichtsplan M. 1:500
Anlage 1 zur Drucksachen-Nr. 7784/**2020-2025**