


# Bestandserhebung 2019 - Aktualisierung anhand des Luftbildes 2023

- 6.4 Wald- und Feldgehölz, überwiegend lebensraumtypische Gehölze
- 6.4 Eichenwald-Aufforstung
- 6.4 Feld-, Hofgehölz, Baumbestand auf alten Obstwiesen-, Gartenbrachen
- 7.4 Baumreihe, -gruppe, Einzelbaum, lebensraumtypisch
- 7.4 Kopfbaumreihe, -gruppe, Kopfbaum, lebensraumtypisch
- 7.4 Baumreihe, -gruppe, Einzelbaum, nicht lebensraumtypisch
- 7.2 Gebüsche, Hecken, überwiegend lebensraumtypische
- 3.5 artenreiche Mähwiese
- 3.4 mäßig artenreiche Mähwiese
- 3.4 artenarmes Intensivgrünland
- 4.3, 4.4 Hausgarten, Nutzgarten
- 2.2, 2.4 Straßensaum, Grünlandrain, Ruderalflur
- 1.1 Gebäude, Straße
- 1.1 Hofplätze
- Abgrenzung des B-Plangebietes

9 Teilflächennummer (s. Tabellen Ausgangszustand im Umweltbericht)

Strukturcodes (LANUV NRW 2024)	Zusatzcodes (LANUV NRW 2023, 2024)
AB0 Eichenwald	ka4 nicht heimische Baum-, Straucharten überwiegen
AQ5 Hainbuchenmischwald mit nicht heimischen Laubbaumarten	ka6 heimische Baum-, Straucharten überwiegen
BA1 flächiges Kleingehölz mit vorwiegend heimischen Baumarten	kb einreihige Hecke
BA5 flächiges Kleingehölz in Kontakt zu (ehem.) Bauernhöfen	kb1 mehrreihige Hecke
BB11 Gebüsche und Strauchgruppen mit vorwiegend heimischen Straucharten	lrg100 LR-typischer Gehölzanteil > 70 %
BB2 Einzelstrauch	lrg30 LR-typischer Baumartenanteil 0 < 30 %
BD0 Hecke	lrg70 LR-typischer Baumartenanteil 50 < 70 %
BF1 Baumreihe	lrg90 LR-typischer Baumartenanteil 70 < 90 %
BF2 Baumgruppe	lrg100 LR-typischer Baumartenanteil 90 - 100 %
BF3 Einzelbaum	
BG1 Kopfbaumreihe	m Strukturen lebensraumtypischer Baumarten mittel bis schlecht ausgeprägt
BG2 Kopfbaumgruppe	mc1 Trittrasen
EA0 Fettwiese	neo1 Anteil Neo- / Nitrophyten < 25 %
EB0 Fettweide	neo2 Anteil Neo- / Nitrophyten > 25 - 50 %
HC0 Rain, Straßenrand	neo4 Anteil Neo- / Nitrophyten > 50 - 75 %
HJ0 Garten	
HN1 Gebäude	
HT Hofplätze	ta3 Stangenholz (BHD 7 - 14 cm)
KC1 Grünlandsaum	ta2 geringes Baumholz (BHD 14 - 38 cm)
LB2 trockene Hochstaudenflur, flächenhaft	ta1 mittleres Baumholz (BHD 38 - 50 cm)
VA3 Gemeindefläche	ta starkes Baumholz (BHD 50 - 80 cm)
	xd1,veg1 artenreich, Vegetation mittel bis schlecht ausgeprägt
	xd2 artenarm
	xd5 mäßig artenreich

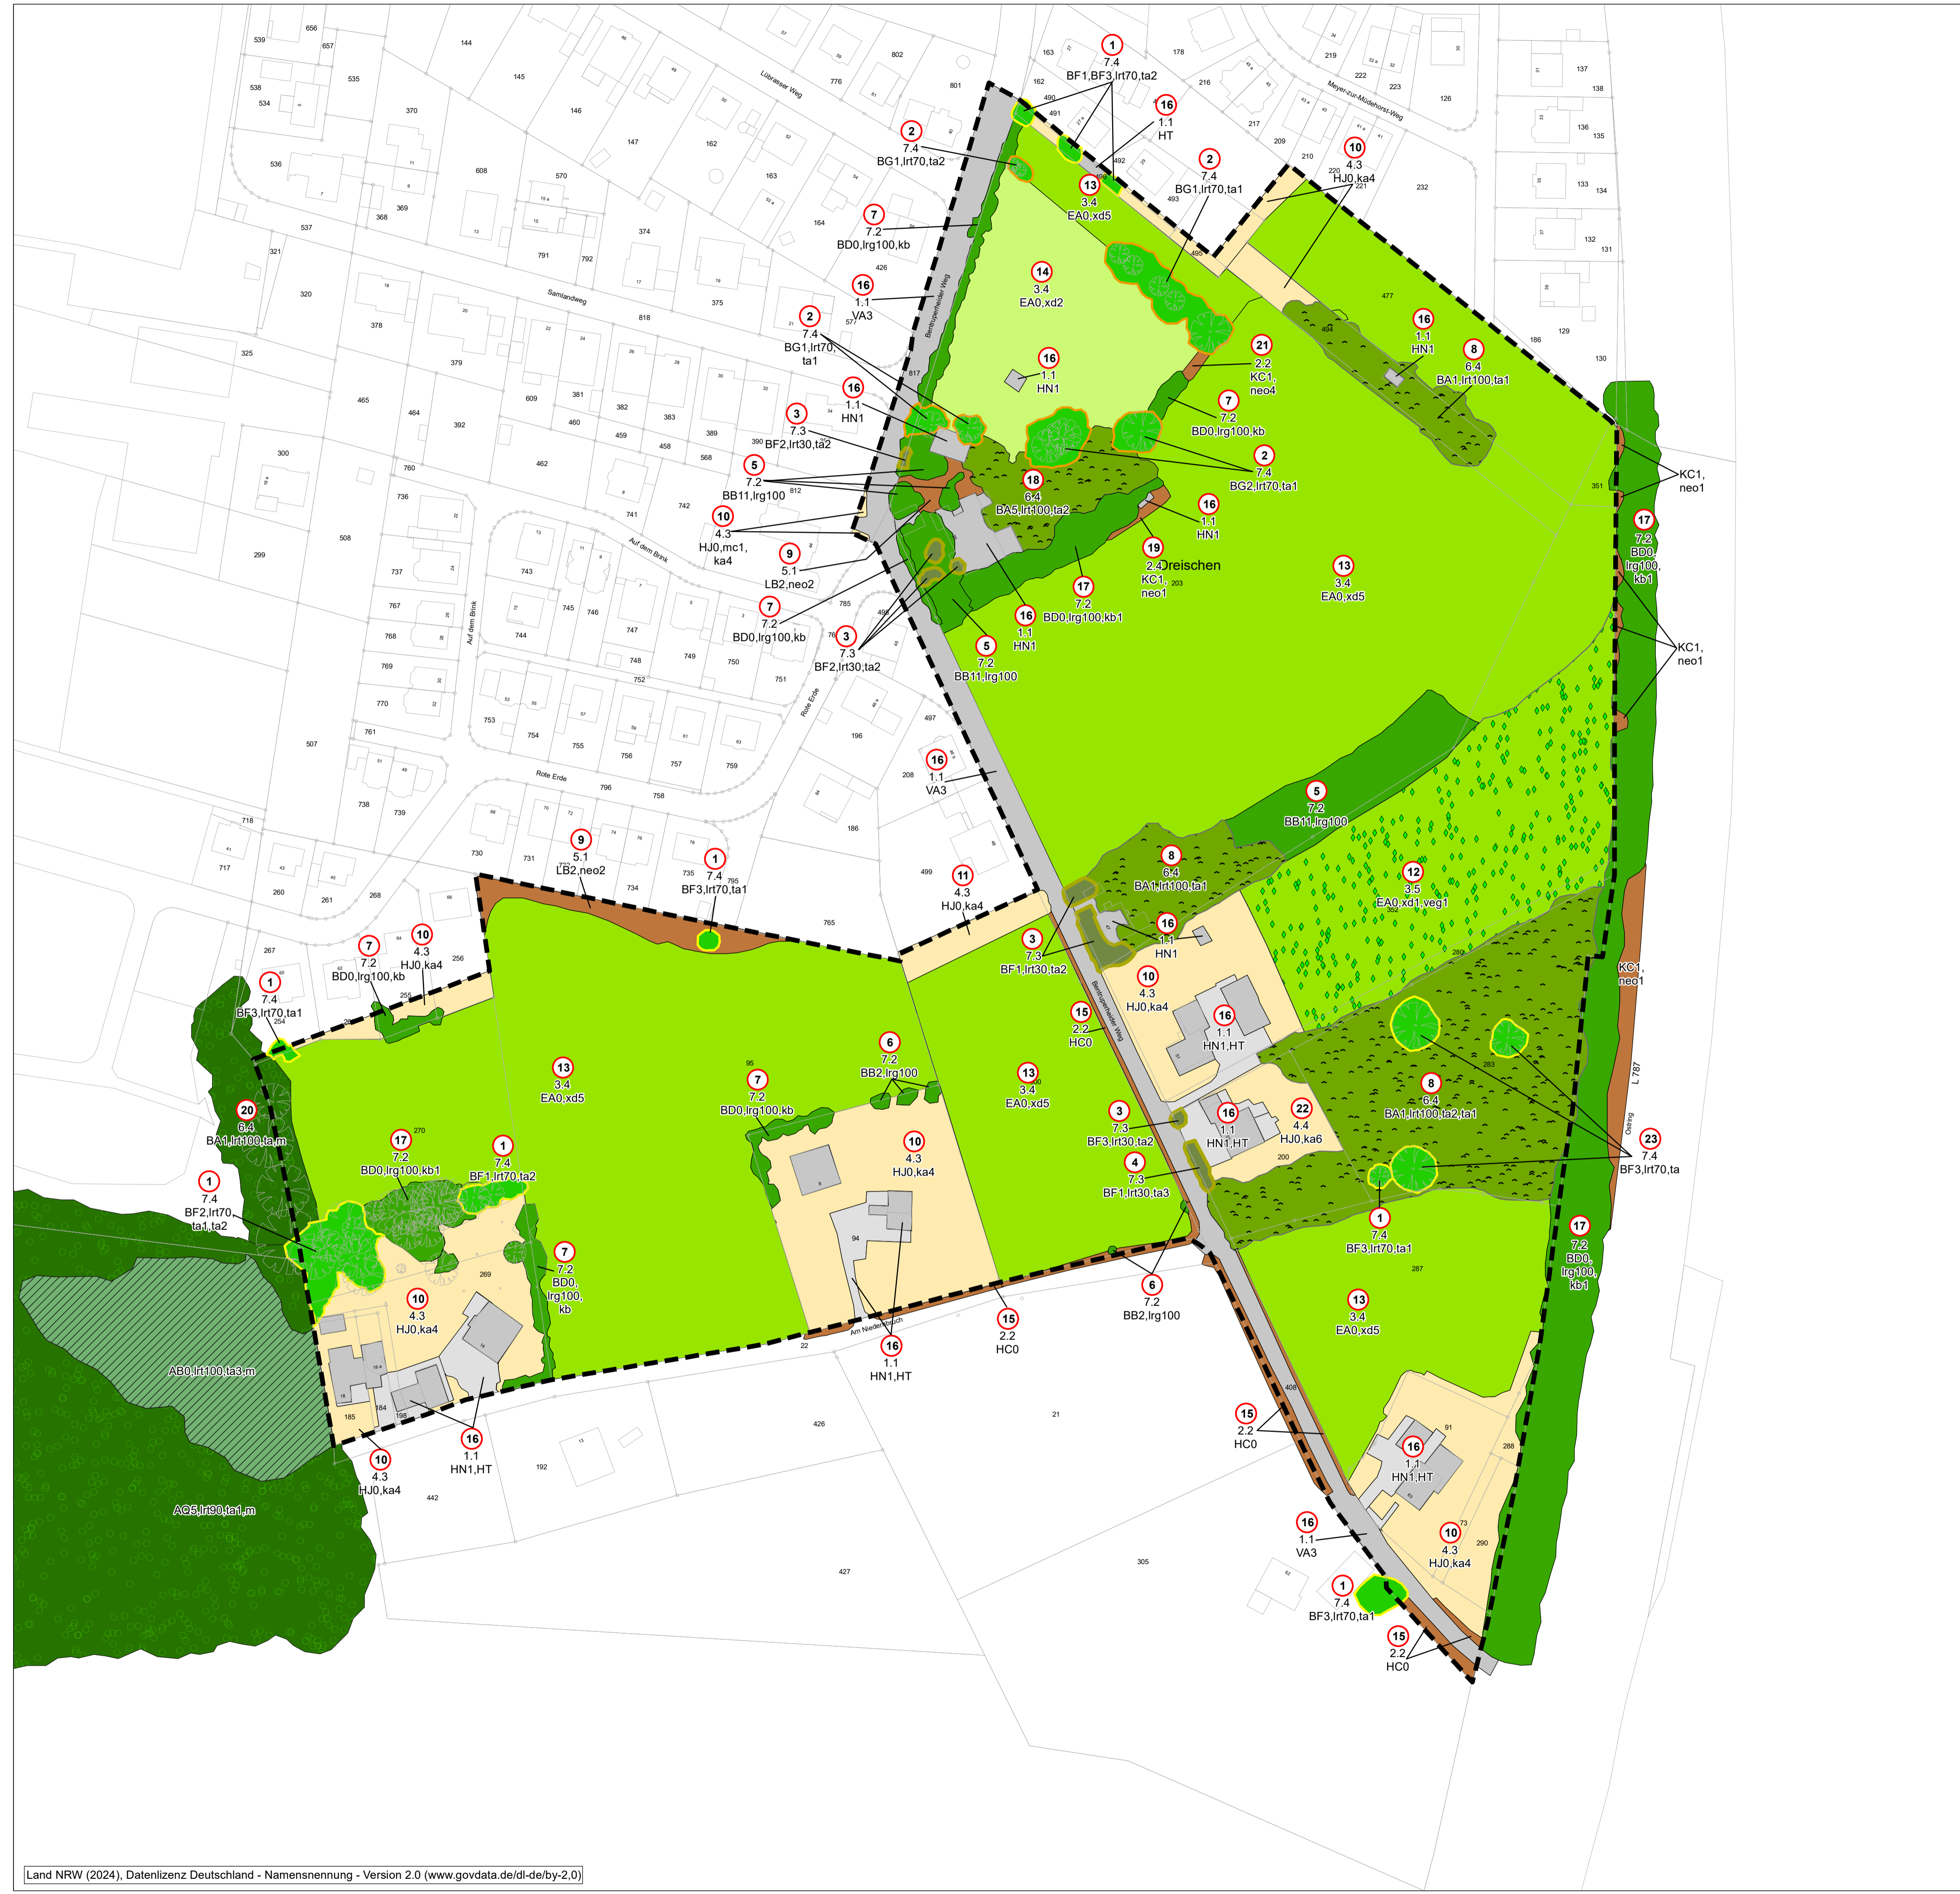

**PVS**  
PROJEKT  
GESELLSCHAFT

**PVS Projektgesellschaft mbH**

---

Bebauungsplan Nr. III/O 17  
"Wohnen westlich des Ostrings,  
beidseits des Bentruperheider Weges"

Anlage 1: Bestandsplan

**NZO**  
GMBH

Piderits Bleiche 7, 33689 Bielefeld  
fon: 05205 / 9918-0, fax: 05205 / 9918-25  
mail: nzo.bielefeld@nzo.de, web: www.nzo.de

---

Maßstab: 1:1.000

Datum: September 2024