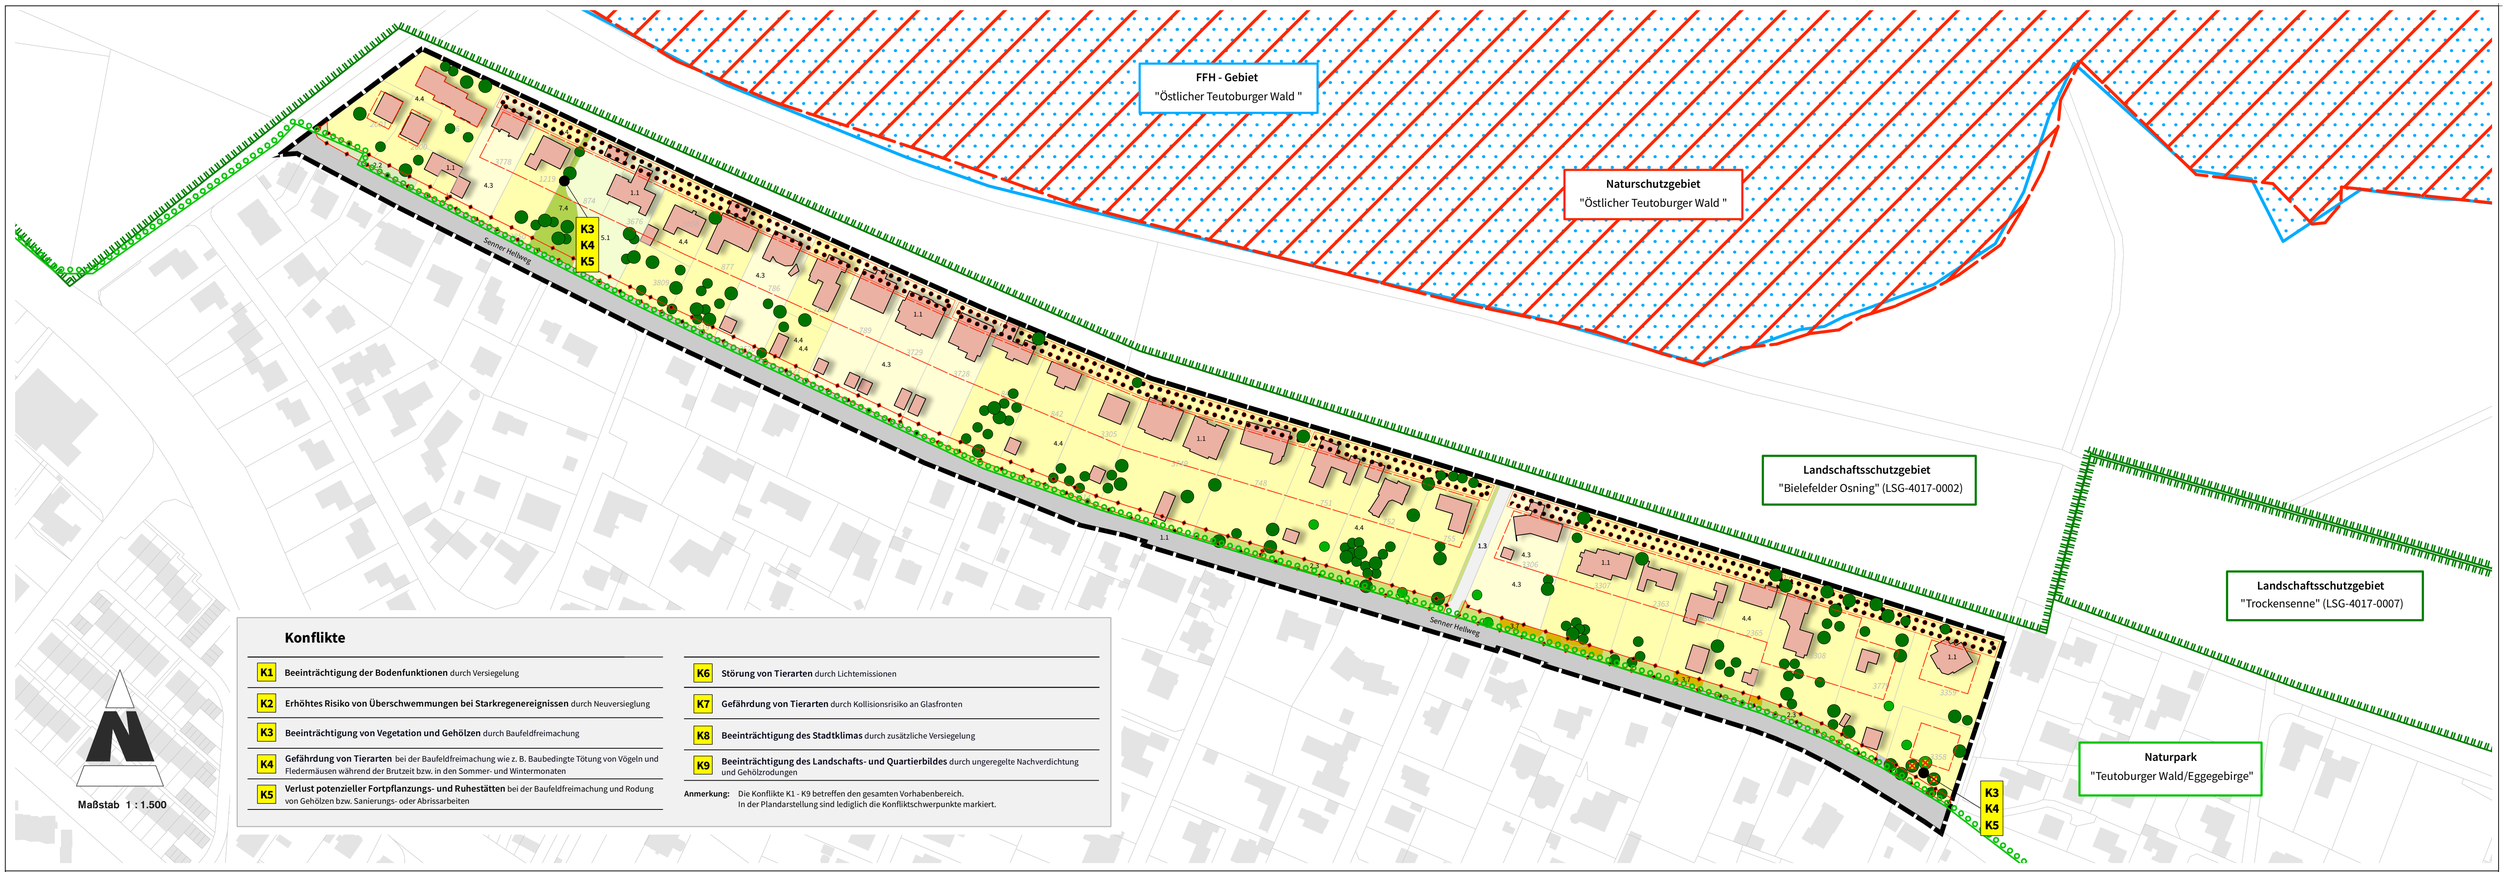


Konflikte

K1	**Beeinträchtigung der Bodenfunktionen** durch Versiegelung	K6	**Störung von Tierarten** durch Lichtemissionen
K2	**Erhöhtes Risiko von Überschwemmungen bei Starkregenereignissen** durch Neuversieglung	K7	**Gefährdung von Tierarten** durch Kollisionsrisiko an Glasfronten
K3	**Beeinträchtigung von Vegetation und Gehölzen** durch Baufeldfreimachung	K8	**Beeinträchtigung des Stadtklimas** durch zusätzliche Versiegelung
K4	**Gefährdung von Tierarten** bei der Baufeldfreimachung wie z. B. Baubedingte Tötung von Vögeln und Fledermäusen während der Brutzeit bzw. in den Sommer- und Wintermonaten	K9	**Beeinträchtigung des Landschafts- und Quartierbildes** durch ungeregelte Nachverdichtung und Gehölzrodungen
K5	**Verlust potenzieller Fortpflanzungs- und Ruhestätten** bei der Baufeldfreimachung und Rodung von Gehölzen bzw. Sanierungs- oder Abrissarbeiten		

Anmerkung: Die Konflikte K1 - K9 betreffen den gesamten Vorhabenbereich.
In der Plandarstellung sind lediglich die Konfliktschwerpunkte markiert.

Legende Bestands- und Konfliktplan

Bestand: Realnutzung und Biotoptypen (gem. Einstufung der Biotoptypen für die Bauleitplanung in Nordrhein-Westfalen)

Versiegelte oder teilversiegelte Flächen (1)

- **1.1** Versiegelte Fläche (Straße)
- **1.1** Versiegelte Fläche (Gebäude)
- **1.3** Teilversiegelte Fläche

Begleitvegetation (2)

- **2.2** Straßenbegleitgrün, Straßenböschung ohne Gehölzbestand
- **2.3** Straßenbegleitgrün, Straßenböschung mit Gehölzbestand

Landwirtschaftliche Flächen, Halbnatürliche Kulturbiotope und gartenbauliche Nutzfläche (3)

- **3.7** Kalkhalbtrocken-, Borstgras-, Sandmager-, Silikattrocken-, Schwermetallrasen, trockene und feuchte Heide, Röhrichte, Seggenriede

Grünfläche, Gärten (4)

- **4.3** Zier- und Nutzgarten ohne Gehölz oder mit < 50% heimischen Gehölzen
- **4.4** Zier- und Nutzgarten mit ≥ 50% heimischen Gehölzen
- **4.7** Grünanlage, Friedhof, parkiger Garten, strukturreich mit Baumbestand

Brachen (flächig bzw. streifig) (5)

- **5.1** Acker-, Grünland-, Industrie- bzw. Siedlungsbrache, Gleisbereiche mit Vegetation, Gehölzanteil < 50%

Gehölze (7)

- **7.4** Baumreihe, Baumgruppe, Alleen mit lebensraumtypischen Baumarten ≥ 50% und Einzelbaum, Kopfbaum lebensraumtypisch

Sonstige Darstellungen

- Grenze Geltungsbereich
- Baufenster
- Private Grünfläche
- Erhalt von Bäumen und Sträuchern
- Landschaftsschutzgebiet
- Naturpark
- Naturschutzgebiet
- FFH-Gebiet
- Laubbaum
- Laubbaum mit potenzieller Habitatstruktur (Brutvögel, Sommerquartier Fledermäuse)
- Nadelbaum
- Nadelbaum mit potenzieller Habitatstruktur (Brutvögel, Sommerquartier Fledermäuse)
- Verlust von Bäumen mit potenzieller Habitatstruktur

Projekt:	**Bebauungsplan Nr I/S 64**
Bauherr:	Stadt Bielefeld - Bauamt August-Bebel-Straße 92 33602 Bielefeld
Maßnahme:	**Neuaufstellung eines Bebauungsplanes für den Stadtbezirk Senne**
Darstellung:	**Bestands- und Konfliktplan** Plan 1

Maßstab:	1 : 1.500		Datum	Name	Projektnummer
		gezeichnet:	09.09.2022	L. Sundermeier	0646
Zeichnungsnummer:	0646_64 -UB_01	geprüft:	14.09.2022	E. Wagner	Blattnummer
		geändert:			01

Erstellung der Antragsunterlagen:

stadtlandkonzept
Planungsbüro für Stadt & Umwelt
alte bielefelder str. 1
33824 werther
fon: 05203 / 9182090
mob: 0170 / 3017506
stadtplanung
umweltplanung
ökologische fachgutachten
bimsch-antragsverfahren