


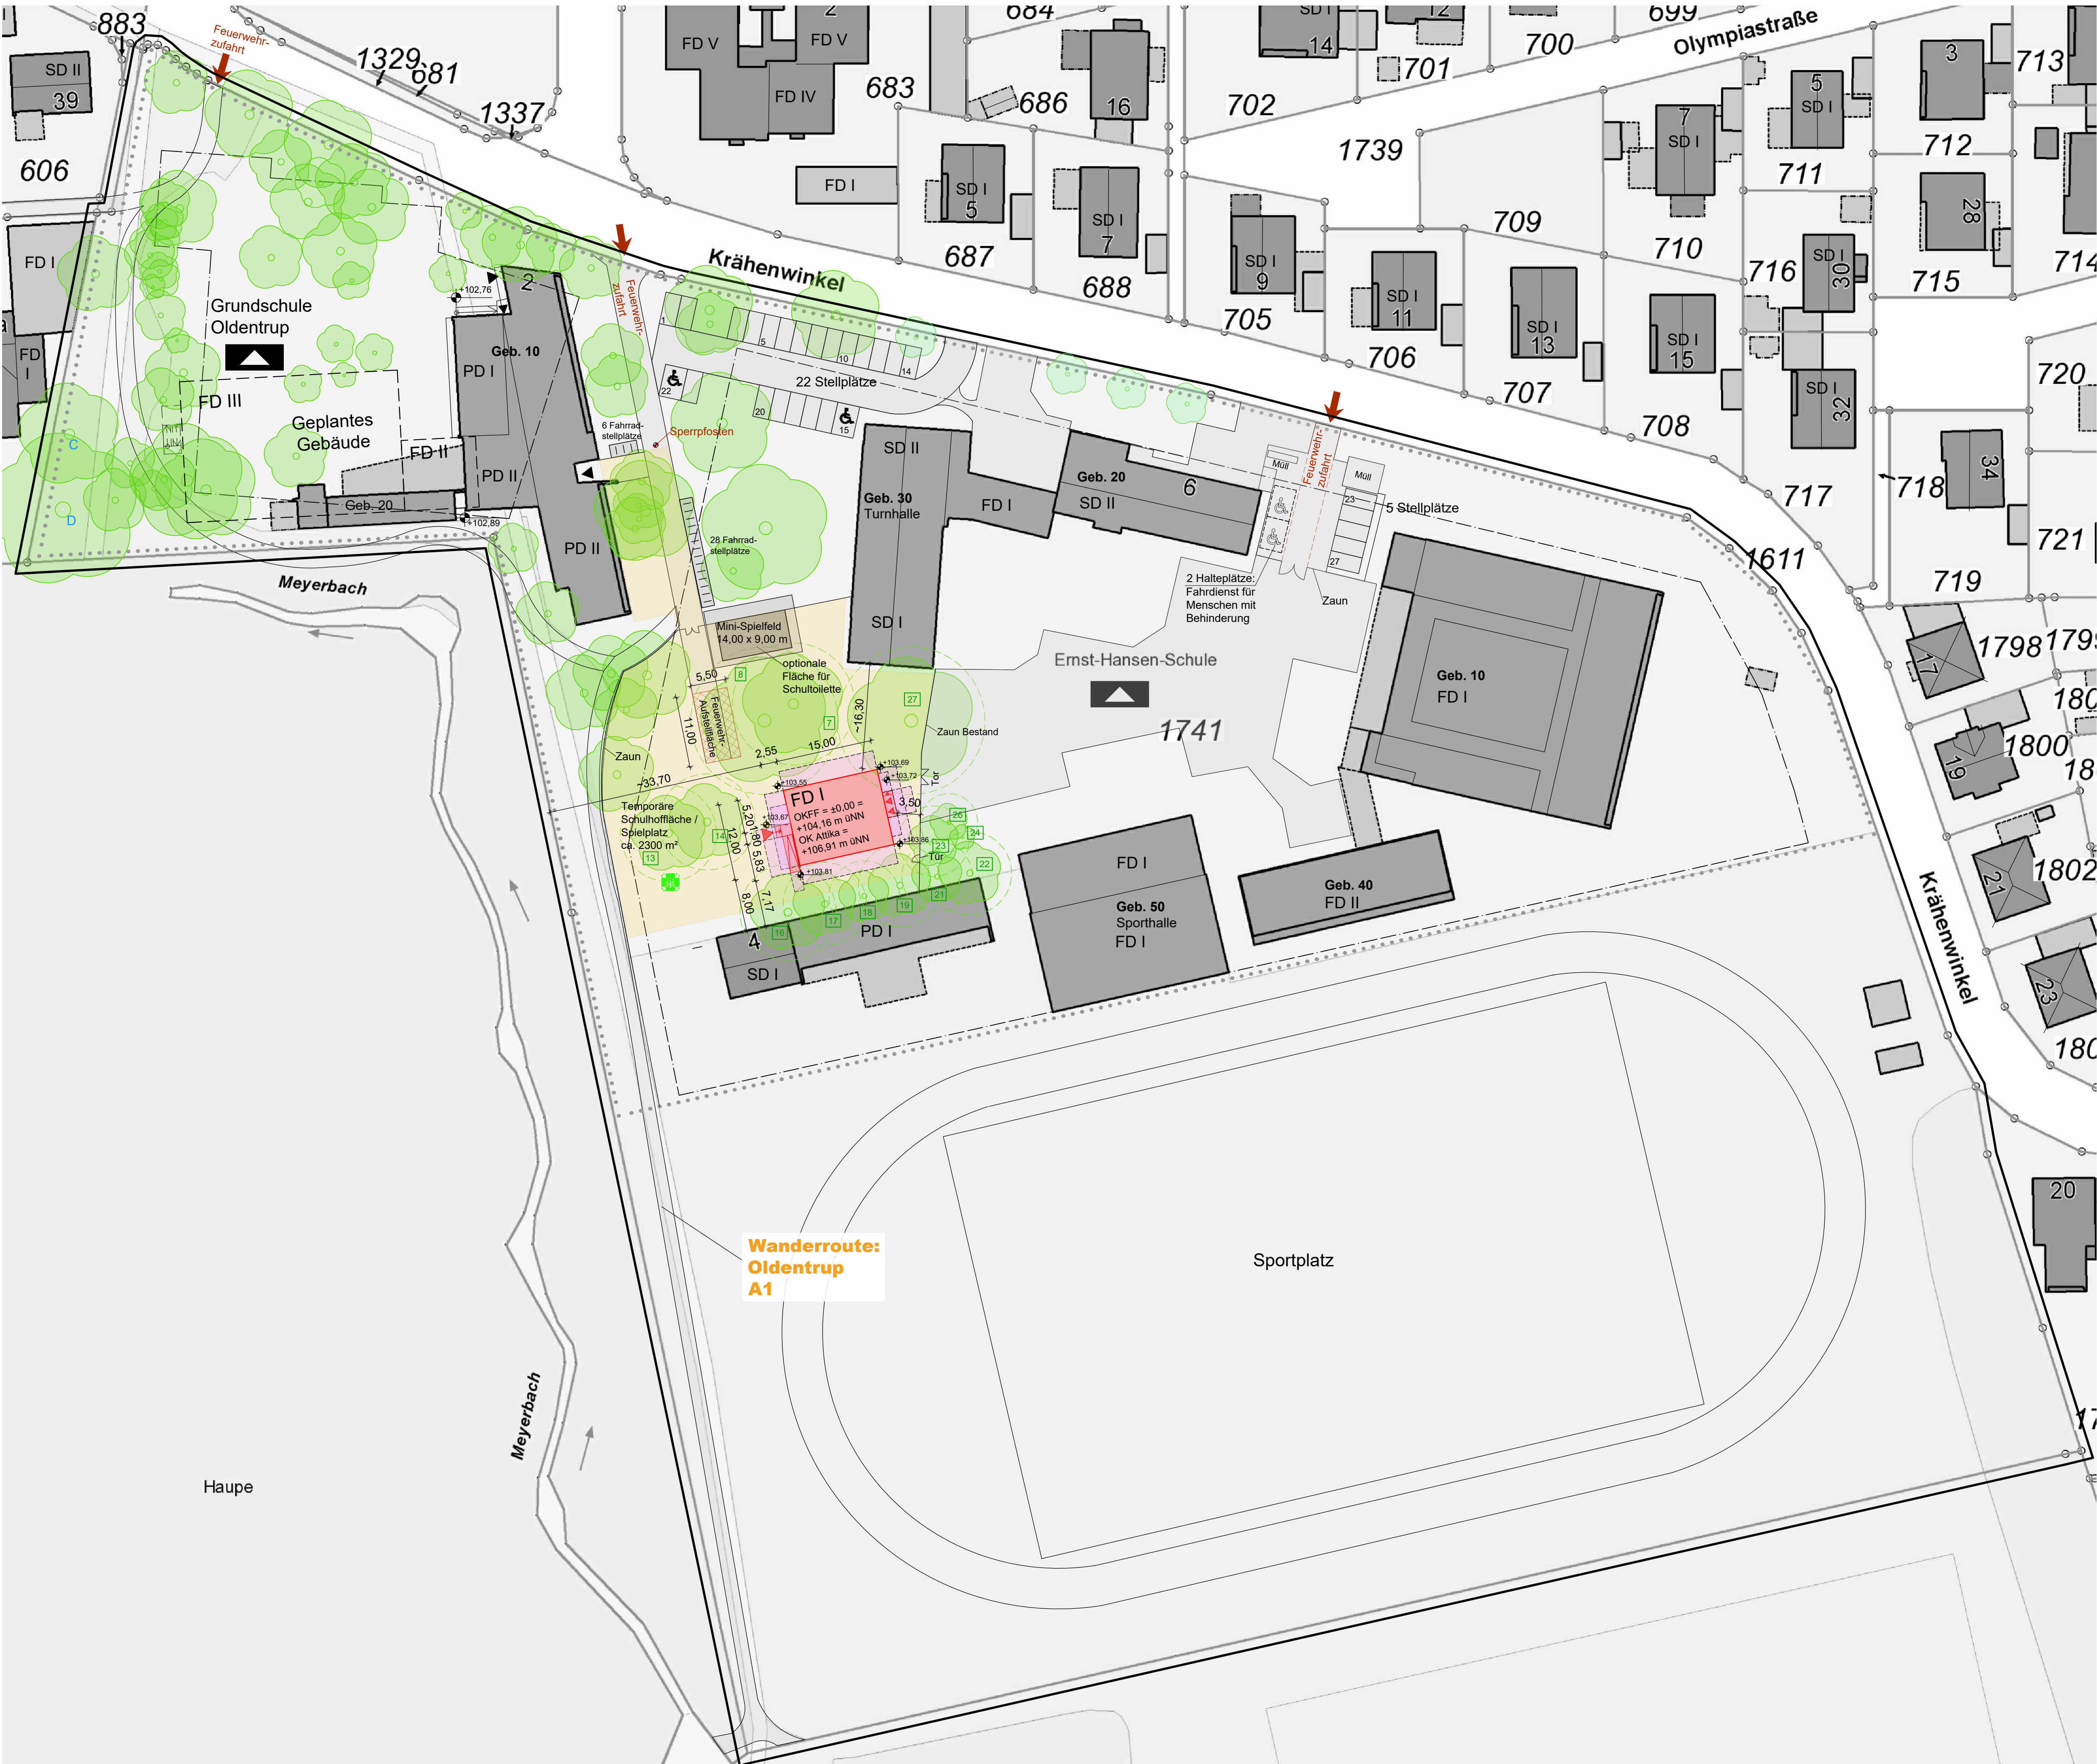

LEGENDE BRANDSCHUTZ:

- SAMMELSTELLE
- SPERRPFOSTEN

LEGENDE BÄUME:


- BAUM-STANDORT-NUMMER
- 1,50 M WURZELBEREICH

Standort-Kennung	Baumart	Ø Kronen (m)	Stammumfang (cm)
7	Stiel-Eiche	16	180
8	Stiel-Eiche	20	240
13	Feld-Ahorn	12	140
14	Hainbuche	12	120
16	Schwedische Mehlbeere	12	150
17	Schwedische Mehlbeere	10	100
18	Schwedische Mehlbeere	8	130
19	Schwedische Mehlbeere	10	120
21	Schwedische Mehlbeere	8	150
22	Schwedische Mehlbeere	10	110
23	Spitz-Ahorn	8	100
24	Spitz-Ahorn	4	60
26	Spitz-Ahorn	6	80
27	Rotbuche	20	230

LEGENDE:

- NEUBAU
- BESTAND
- ABBRUCH
- BAUGRENZE
- ABSTANDSFLÄCHE BESTAND

GEMARKUNG: OLDENTRUP
FLUR: 3
FLURSTÜCK: 1741
GRUNDSTÜCKSGRÖSSE: 44109 m²
EIGENTÜMER: STADT BIELEFELD
BAULAST: OL-207
BEBAUUNGSPLAN: III / O 10 - NIEDERNBREDE
FESTSETZUNGEN DES B-PLANS:
FLÄCHEN ODER BAUGRUNDSTÜCKE FÜR DEN GEMEINBEDARF
SCHULE

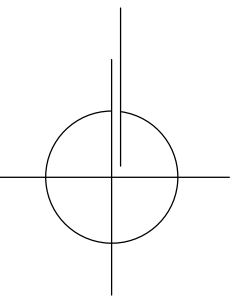

BI Stadt Bielefeld Immobilienservicebetrieb

AUGUST-BEBEL-STR. 92, 33602 BIELEFELD
0521-51-36686
FRANZISKA.OPP@BIELEFELD.DE

IMMOBILIENSERVICEBETRIEB
AUGUST-BEBEL-STR. 92, 33602 BIELEFELD
IMMOBILIENSERVICEBETRIEB
AUGUST-BEBEL-STR. 92, 33602 BIELEFELD

ERRICHTUNG EINES CONTAINERGEBÄUDES
GS OLDENTRUP

KRÄHENWINKEL 2 33719 BIELEFELD

PLAN-NR. 1.01	PLANBEZEICHNUNG
M 1 : 500 WE 04510 GEZ. SETTERTOBULTE 02.04.2025	BAUVORANFRAGE LAGEPLAN

Dies ist eine CAD-Zeichnung. Zeichnung darf handschriftlich nicht verändert werden.
Für diese Zeichnung gelten die dazugehörigen Bestimmungen des Urheberrechtsgesetzes des BGB und der HGB.

04510CAD_01_Corridor.dwg
Plotdatum: 2 April 2025