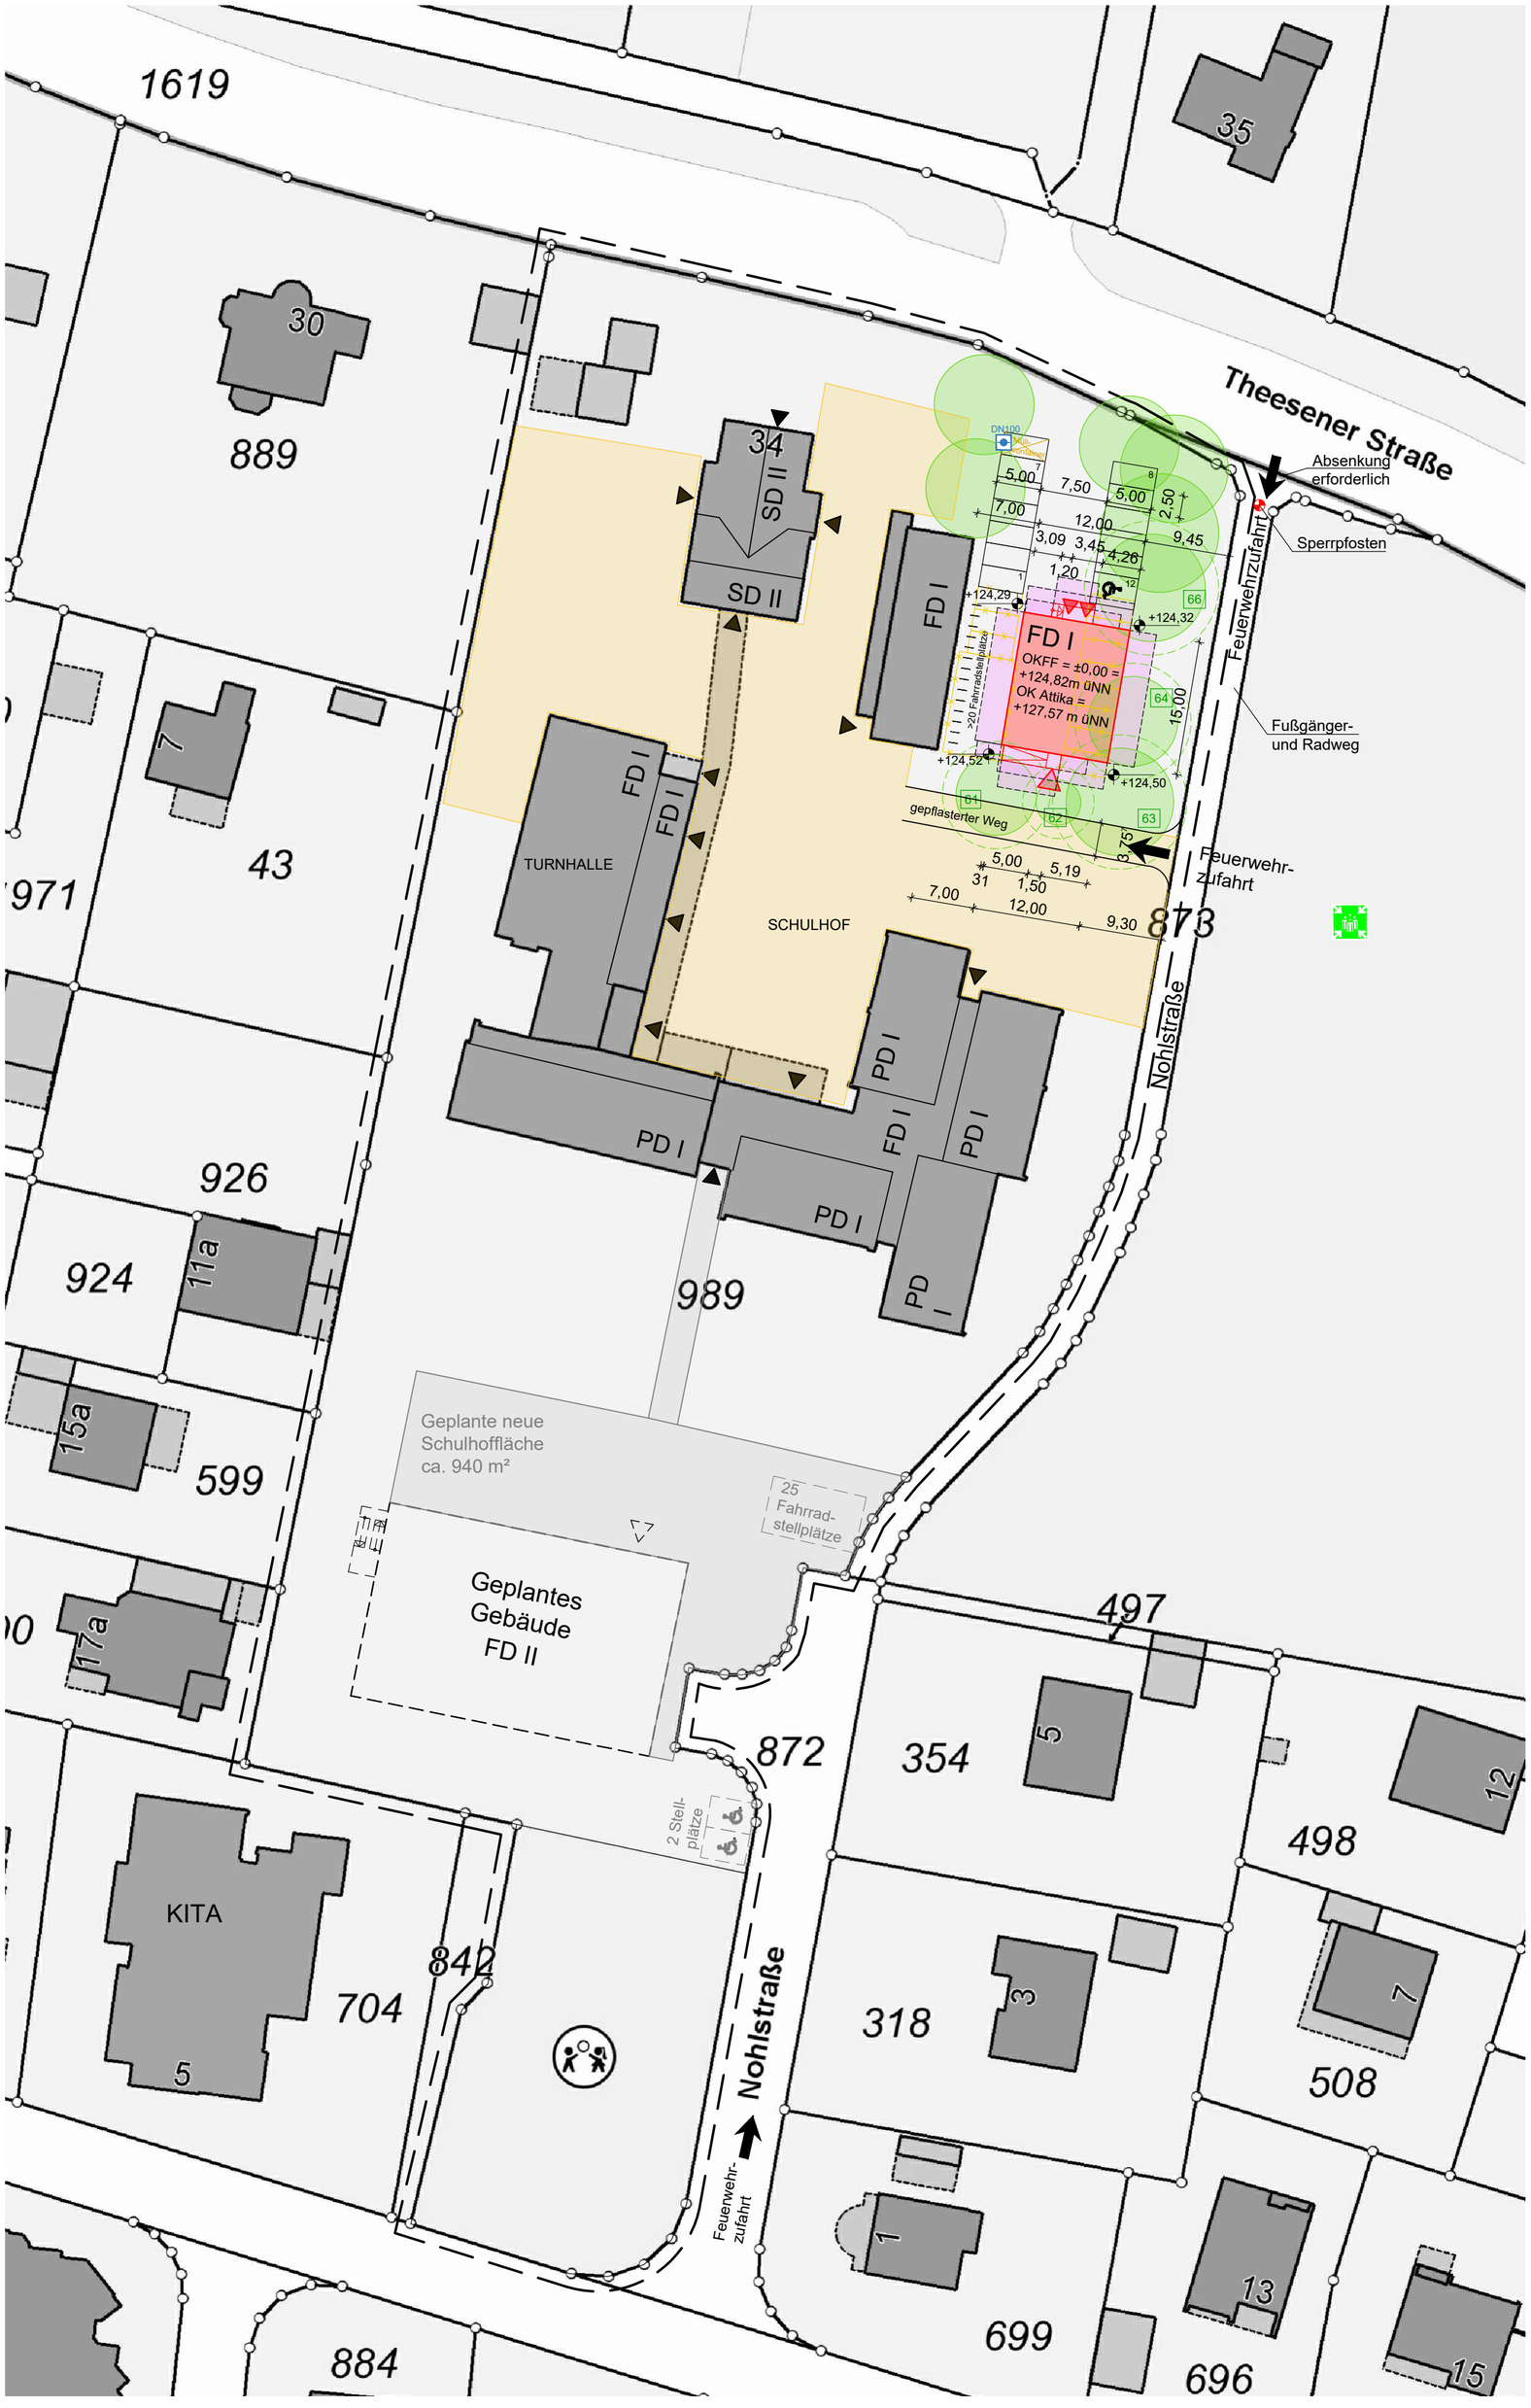

LEGENDE BÄUME:

31 BAUM-STANDORT-NUMMER

1,50 M WURZELBEREICH

Standort-Kennung	Baumart	Ø Kronen (m)	Stammumfang (cm)	Höhe (m)
61	Feld-Ahorn	9	236	13
62	Amberbaum	5	63	13
63	Winter-Linde	12	126	12
64	Winter-Linde	10	130	20
66	Winter-Linde	12	195	20

LEGENDE:

BESTAND

NEUBAU

ABSTANDSFLÄCHE

LEGENDE BRANDSCHUTZ:

SAMMELSTELLE

UNTERFLURHYDRANT

FESTE SPERRPFOSTEN

GEMARKUNG: THEESEN
FLUR: 3
FLURSTÜCK: 989

GRUNDSTÜCKSGRÖSSE: 13907 m²
EIGENTÜMER: STADT BIELEFELD

BEBAUUNGSPLAN: (KEIN B-PLAN)

BAUHERR

Stadt Bielefeld Immobilienservicebetrieb
AUGUST-BEBEL-STR. 92, 33602 BIELEFELD
0521 - 51-36686
FRANZISKA.OPP@BIELEFELD.DE

ENTWURF
IMMOBILIENSERVICEBETRIEB
AUGUST-BEBEL-STR. 92, 33602 BIELEFELD

AUSFÜHRUNG
IMMOBILIENSERVICEBETRIEB
AUGUST-BEBEL-STR. 92, 33602 BIELEFELD

PROJEKT
ERRICHTUNG EINES CONTAINERGEBÄUDES

GS THEESEN

THEESENER STR. 34 33739 BIELEFELD

PLAN-NR. 1.01	PLANBEZEICHNUNG
M 1 : 500 WE 06350 GEZ. SETTERTOBULTE 21.02.2025	LAGEPLAN

Dies ist eine CAD-Zeichnung. Zeichnung darf handschriftlich nicht verändert werden.
Für diese Zeichnung gelten die einschlägigen Bestimmungen des Urheberrechtsgesetzes des BGB und der HOAI.

06350_LA0_AB_Container.dwg
Plot-Datum: 21 Februar 2025