Anlage 2

WIG. Werbe- und Interessengemeinschaft Brackwede e.V.

Wir empfehlen Brackwede

WIG. Brackwede – Hauptstr. 85 – 33647 Bielefeld

An die
Stadt Bielefeld
über Bezirksamt Brackwede
33597 Bielefeld

Brackwede, den 14.03.2025

**Beantragung eines verkaufsoffenen Sonntags**

Sehr geehrte Damen und Herren,

Die WIG beantragt einen verkaufsoffenen Sonntag am 15.06.25

Am Samstag, den 14.6.25 findet eine Eröffnungsveranstaltung der neuen Hauptstraße statt. Das Amt für Verkehr und moBiel planen ein umfangreiches Programm mit Klein Kunst, walking act, Info-Ständen, Kinderaktivitäten, Verzehrständen und Aktivitäten in der Hauptstraße. Auch plant MoBiel Aktionen in den Bahnen und Bussen.

Nach zwei Jahren Umbau, Dreck, Einschränkungen und erheblichen Umsatzrückgang möchte die WIG auch dieses Ereignis feiern. Neben der Fortführung der moBiel Aktionen ergänzt die WIG diesen Sonntag mit einer Malaktion mit Grundschulen und Kitas zum Thema „Die neue Hauptstraße“.

Diese Aktionen ziehen sehr viel Menschen aus der Umgebung an. Die WIG rechnet mit 5.000 bis 10.000 Besuchern. Die Hauptstraße wird nicht gesperrt. Die Aktivitäten finden auf dem Bürgersteig der Hauptstraße, dem Treppenplatz, dem Kirchplatz und der Treppenstraße statt.

Auf dem Treppenplatz veranstaltet der „runde Tisch“ das bekannte Rasen Café, umbenannt für diese Aktion in Straßen Café. Die bereitstehende Bühne mutzt moBiel zusätzlich für eigenen Aktivitäten. Zusätzlich plant die WIG eine Bühne für weitere Musik und klein Kunst neben der Sparkasse.

Die Strahlwirkung dieses verkaufsoffenen Sonntags geht über die ganze Hauptstraße von der Berliner Straße bis zur Westfalenstr. Die WIG rechnet mit Besuchern aus der Umgebung, Oerlinghausen, Schloss-Holte/Stukenbrock, Senne, Friedrichsdorf, Gütersloh, Halle i.W., Steinhagen, Werther usw.

Durch diesen verkaufsoffenen Sonntag weist die WIG auf die Wiedererreichbarkeit der Hauptstraße hin. Während der zweijährigen Umbauphase der Hauptstraße verloren die anliegenden Geschäfte sehr viel Umsatz. Einige schlossen ihre Läden. Auch bei den verbleibenden Geschäften liegen die noch vorhandenen Umsätze im Bereich von großen wirtschaftlichen Schwierigkeiten. Hier ist es unbedingt wichtig, dass die Einzelhändler ihre Kunde wieder zurückholen, um überleben zu können. Ein verkaufsoffener Sonntag trägt dazu bei.

Mit freundlichen Grüßen

1.Vorsitzender

2. Vorsitzender

# Erhebungsbogen zur Prüfung einer Ladenöffnung an Sonn-/Feiertagen im Zusammenhang mit örtlichen Festen, Märkten, Messen oder ähnlichen Veranstaltungen (§ 6 Abs. 1 S. 2 Nr. 1 Ladenöffnungsgesetz NRW)

## 1. Stadtbezirk: Brackwede

## 2. Bezeichnung der Veranstaltung

2.1. Bezeichnung/Titel der Veranstaltung

Wieder-Eröffnung der Hauptstraße nach Umbauarbeiten/Neugestaltung

2.2. Zeitraum der Durchführung (Datum und Uhrzeit)

15. Juni 2025, 13 - 18 Uhr

2.3. Veranstaltungsort (unter Nennung der Plätze, Straßenzüge, Hausnummern etc.)

Hauptstraße Brackwede zwischen Treppenplatz und Salierstraße, Treppenplatz, Kirchplatz und Treppenstraße

## 3. Veranstalter

3.1 Name des Veranstalter/der Organisation

WIG Brackwede, Hauptstraße 85, 33647 Bielefeld

3.2. Kontaktdaten (Telefon, Mail, Fax)

[redacted] wig@werbegemeinschaft-brackwede.de

## 4. Konkrete Angaben zur Veranstaltung

4.1 Art der Veranstaltung (z.B. Straßenfest, Stadt(-teil)fest, Musikveranstaltung usw.)

Straßen- und Stadtteilfest mit Bühnenprogramm, Musik, Kleinkunst, Gastronomie

4.2 Publikum (erwartete Besucherzahlen, ggf. Besucherzahlen der Vorjahre)

15.000 - 20.000

4.3 Art der Werbemaßnahmen (Handzettel, Plakate, Anschreiben, Radiowerbung etc.)

allgemeine Pressearbeit mit Pressegespräch, Plakate, Veransataltungsbroschüre mit Programm, Werbung in Bussen und Bahnen, Social Media Werbung, elektronsicher Newsletter

4.4 Kurz-Beschreibung der Veranstaltung (Programm, Art und Anzahl der Stände, Festzelte, Bühnen, Darbietungen, Akteure usw.)

Bühnenprogramm, Informations- und Verzehrstände entlang des Veranstaltungsbereiches, Aufenthaltszonen, Walking Acts, Kinderaktionen, Gewinnspiele und Rallye durch die Geschäfte

# Erhebungsbogen zur Prüfung einer Ladenöffnung an Sonn-/Feiertagen im Zusammenhang mit örtlichen Festen, Märkten, Messen oder ähnlichen Veranstaltungen (§ 6 Abs. 1 S. 2 Nr. 1 Ladenöffnungsgesetz NRW)

## 5. Verkaufsoffener Sonntag

Zeitraum der Durchführung (z.B. am ersten Sonntag im April, von 13 bis 18 Uhr)

15.06.2025 von 13:00 - 18:00 Uhr

# Veranstalterkonzept

für die

# Eröffnung der Hauptstraße nach Umbau 14.06. bis 15.06.25

## 1.) Veranstaltungsbeschreibung

Bei der Eröffnung der Hauptstraße handelt es sich um ein zweitägiges Stadtteilfest in 33647 Bielefeld-Brackwede im Bereich Hauptstraße (von Berliner bis Wikingerstraße)) / Kirchplatz / Treppenplatz / Treppenstraße und mit zahlreichen Verkaufs- und Informationsständen, Pagoden Zelte mit Getränkeausschank, Bierzeltgarnituren Livemusik und Bühne auf dem oberen Kirchplatz, Getränke- und Verzehrbuden, Ausstellern sowie Fahrgeschäften.

Veranstalter für den Samstag, 14.06.25 ist das Amt für Verkehr. Zuständig ist [redacted]. Für den Sonntag ist der Veranstalter die **WIG. Werbe- und Interessengemeinschaft Brackwede e.V.**, **Hauptstraße 85, 33647 Bielefeld,** vertreten durch die Herren [redacted]

Die Eröffnungstage finden in diesem Jahr zum 1. Mal statt. Nach den Erfahrungen der vergangenen Jahre aus anderen Festen waren zu keinem Zeitpunkt mehr als 3.000 Besucher gleichzeitig bei der Veranstaltung anwesend. Außerdem verfügt die Veranstaltung aus der Erfahrung über kein „erhöhtes Risiko“.

In Anlehnung an § 43 Sonderbauverordnung ist unter diesen Voraussetzungen ein Sicherheitskonzept nicht zwingend erforderlich, hiermit wurde dennoch vorsorglich und freiwillig ein Veranstalterkonzept erstellt.

| | | |
|---|---|---|
| **Zeitraum:** | Sa. 14.06.2025 – So 15.06.2025 | |
| **Öffnungszeiten:** | Samstag: | 11.00 - 21.00 Uhr |
| | Flohmarkt: | 08.00 - 18.00 Uhr |
| | Sonntag: | 11.00 - 20.00 Uhr |
| | Flohmarkt: | 11.00 - 18.00 Uhr |

**Sonntags-Öffnung (Einzelhandel):** Sonntag: 13.00 – 18.00 Uhr

Die offizielle Eröffnung der Eröffnungstage der Hauptstraße findet am Samstag, dem 14.06.25 um 11.00 Uhr statt. Ab 10.00 Uhr dürfen die Stände geöffnet werden. Der Aufbau der Schausteller und Imbissbetriebe erfolgt ab Freitag, dem 13.06.25. Die Bühnen bauen ggf. bereits ab Mittwoch, den 11.06.2025 auf dem Treppenplatz und Kirchplatz auf.

**Veranstaltungsgelände für Schausteller, Fahrgeschäfte und Autohäuser**

Die Veranstaltung findet im Bereich Hauptstraße (von Berliner bis Wikingerstraße, Kirchplatz, Treppenplatz und Treppenstraße statt. Die Veranstaltungsfläche befindet sich im Freien. Es gibt keine Zugangsbeschränkungen oder Umfriedungen. Die Hauptstraße ist während der Veranstaltung voll befahrbar. Stände werden nur an Stellen mit ausreichend Platz auf dem Bürgersteig aufgebaut. Parkplätze auf der Hauptstraße müssen ggf. gesperrt werden.

**Veranstaltungsgelände für den Flohmarkt**

Dieser Teil der Veranstaltung findet wieder auf der Treppenstraße statt.

**Stände und Aufbauten**

Der Aufbauplan der Stände und eine Liste der teilnehmenden Schausteller befinden sich in der Anlage bzw. liegen noch nicht vor. Die WIG baut auf dem Konzept des Amtes für Verkehr, moBiel, Stadtwerke auf. Ohne diese Pläne ist eine Planung nicht möglich.

Möglicherweise werden gegenüber dem vorliegendem Aufbauplan noch einige Stände kurzfristig ausgetauscht oder ergänzt, sollten Schausteller absagen und/oder andere Teilnehmer zusätzlich zusagen. Raumwirksame und/oder sicherheitsrelevante Änderungen wird es dadurch nicht geben, Rettungs- oder Entfluchtungswege werden durch solche kurzfristigen Änderungen nicht tangiert. Zufahrtsstraßen werden mind. auf einer Breite von 3,50m freigehalten.

Die „fliegenden Händler“ und Stände werden auf dem Geh-/Radweg und den Parkbuchten angewiesen die Gehwege zu nutzen und dürfen die Parkflächenmarkierungen zur Fahrbahn nicht überschreiten (*siehe entsprechende Pläne*).

Einige Schausteller werden mit kleinen oder einfachen Ständen ihrer Geschäfte erst am 14.06.2025 ab 06.00 Uhr aufbauen.

**Verkehr**

Eine Sperrung der Hauptstraße ist nicht erforderlich. Die Hauptstraße ist voll befahrbar.

**Parkmöglichkeiten**

In den Nebenstraßen der Hauptstraße, auf dem Kolck-Parkplatz, dem Parkplatz des Bezirksamtes, dem Parkplatz an der Burgunder Straße und Westfalenstr., dem Parkplatz hinter der Stadtteilbücherei, dem Parkplatz Kollostr. und dem Marktplatz (Ausnahme: Samstag zu Marktzeiten) sind ausreichend Parkmöglichkeiten vorhanden.

**Stromversorgung**

Die Stromversorgung erfolgt nach Abstimmung mit dem Amt für Verkehr. Die WIG übernimmt die Versorgung des Amtes für Verkehr. Bei nicht abgedeckter Stromversorgung beauftragt die WIG die Firma Elektro-Mothes [redacted]. Für die jeweiligen Anschlüsse hat sich der Standbetreiber mit dieser Fachfirma in Verbindung zu setzen.

Alle Versorgungsleitungen im Bereich der Verkehrswege werden entsprechend mit Matten abgedeckt, so dass eine Stolpergefahr ausgeschlossen werden kann. Steckverbindungen von Stromkabeln und Verteilerkästen werden gegen unbefugtes Handeln gesichert.

**Abwasser- und Abfallentsorgung**

Anfallendes Schmutzwasser - wie z.B. Abwasser aus Toilettenanlagen und Gastronomieeinrichtungen - ist über den Schmutz- oder Mischwasserkanal abzuleiten. Die Standbetreiber haben bei der Abnahme ab 11.00 Uhr den Nachweis über die ordnungsgemäße Schmutzwasserentsorgung zu erbringen. Da auf der Südseite der Hauptstraße (ungerade Hausnummern) kein Schmutzwasserkanal liegt, haben die Betreiber selbst für eine Entsorgung zu sorgen.

Für die Einleitungen in den Schmutz- und Mischwasserkanal gelten die Bestimmungen der Satzung der Stadt Bielefeld über die Entwässerung der Grundstücke (Entwässerungssatzung). Siehe dazu auch das Merkblatt „Hinweise auf gesetzliche Bestimmungen bei Veranstaltungen“.

**Die Abfallentsorgung** für das gesamte Veranstaltungsgelände wird ordnungsgemäß vom Umweltbetrieb der Stadt Bielefeld durchgeführt. Organisation durch das Amt für Verkehr.

Es wird eine Pressmulden vom Umweltbetrieb aufgestellt.
Die Standort ist:
- Privatbereich hinter den Taxbäumen, Hauptstr. 65, 33647 Bielefeld

**Reinigung der Veranstaltungsfläche**

Die Reinigung der Veranstaltungsfläche wird von den Standbetreibern selbst bzw. im Einzelfall vom Veranstalter selbst ausgeführt. Am Tag nach der Veranstaltung (Montag, 16.06.25) und damit nach Abbau der Teilnehmer der Veranstaltung wird das Veranstaltungsgelände gesäubert. Der Umweltbetrieb wurde vom Veranstalter beauftragt, auf dem kompletten Veranstaltungsgelände eine Endreinigung durchzuführen.

**Sanitäranlagen**


Es gibt einen Toilettenwagen:


- Hauptstraße/Ecke Mackebenstraße (Sparkasse Bielefeld)

Zusätzlich stehen die öffentlichen Toiletten auf dem Kirchplatz zur Verfügung


Die Besucher werden durch Toilettenhinweisschilder auf die öffentlichen Toiletten aufmerksam gemacht.

## 2.) Gefahrenanalyse / Handlungskonzept

 

 



 


## 3.) <u>Verantwortlichkeit für Sonntag, den 15.06.25</u>

**WIG. Werbe- und Interessengemeinschaft Brackwede e.V.**


**Hauptstraße 85, 33647 Bielefeld, 1. Vorsitzender Herr Karl-Uwe Eggert**

## 4.) Koordinierung im Notfall

 

## 5.) Notfallszenarien und Handlungsanweisungen



 

n

## 6.) Integrierte Veranstaltungen

Auf dem Treppenplatz findet die bereits genehmigte Veranstaltung vom Runden Tisch „Pflaster Café“ mit Bühnenprogramm und Kaffee Trinken statt.

Am Samstag findet ein LKW Corso unter dem Motto
„Brackwede barrierefrei, wir sind dabei“ mit der Lebenshilfe und Bethel statt.
Eine Anmeldung bei der Polizei erfolgt.

## 7.) Anlagen

- Stand-/Lagepläne reicht die WIG nach Erhalt der Pläne des Amtes für Verkehr nach.
- Das Programm wird in Zusammenarbeit mit dem Amt für Verkehr erarbeitet. Nach Erstellung reicht dieses die WIG nach..
- Anwesenheitsliste Teilnehmer, Schausteller, Fahrgeschäfte (geographisch) wird nachgereicht
- Die erforderlichen Genehmigungen werden beim Bezirksamt beantragt.

## 1.) Einsatztelefonplan

**Veranstalter:** Name Tel. Nr.

[redacted]

**Polizei:**

**unter 110 oder** Name Tel. Nr.

| | |
|---|---|
| Mobile Wache | [redacted] |
| Wache Süd | [redacted] |

**Bezirksamt Brackwede:** [redacted]


**Leitstelle von moBiel:** [redacted]

Besondere Situation durch die Baustelle.

Angegebene Orte können sich durch die Baustelle ändern, liegen aber auf dem angegebenen Gelände. Die WIG informiert über Veränderungen nach Kenntnis. Fehlender Unterlagen reicht die WIG nach.

Brackwede, den 13.03.2025

1. Vorsitzender 2.Vorsitzender

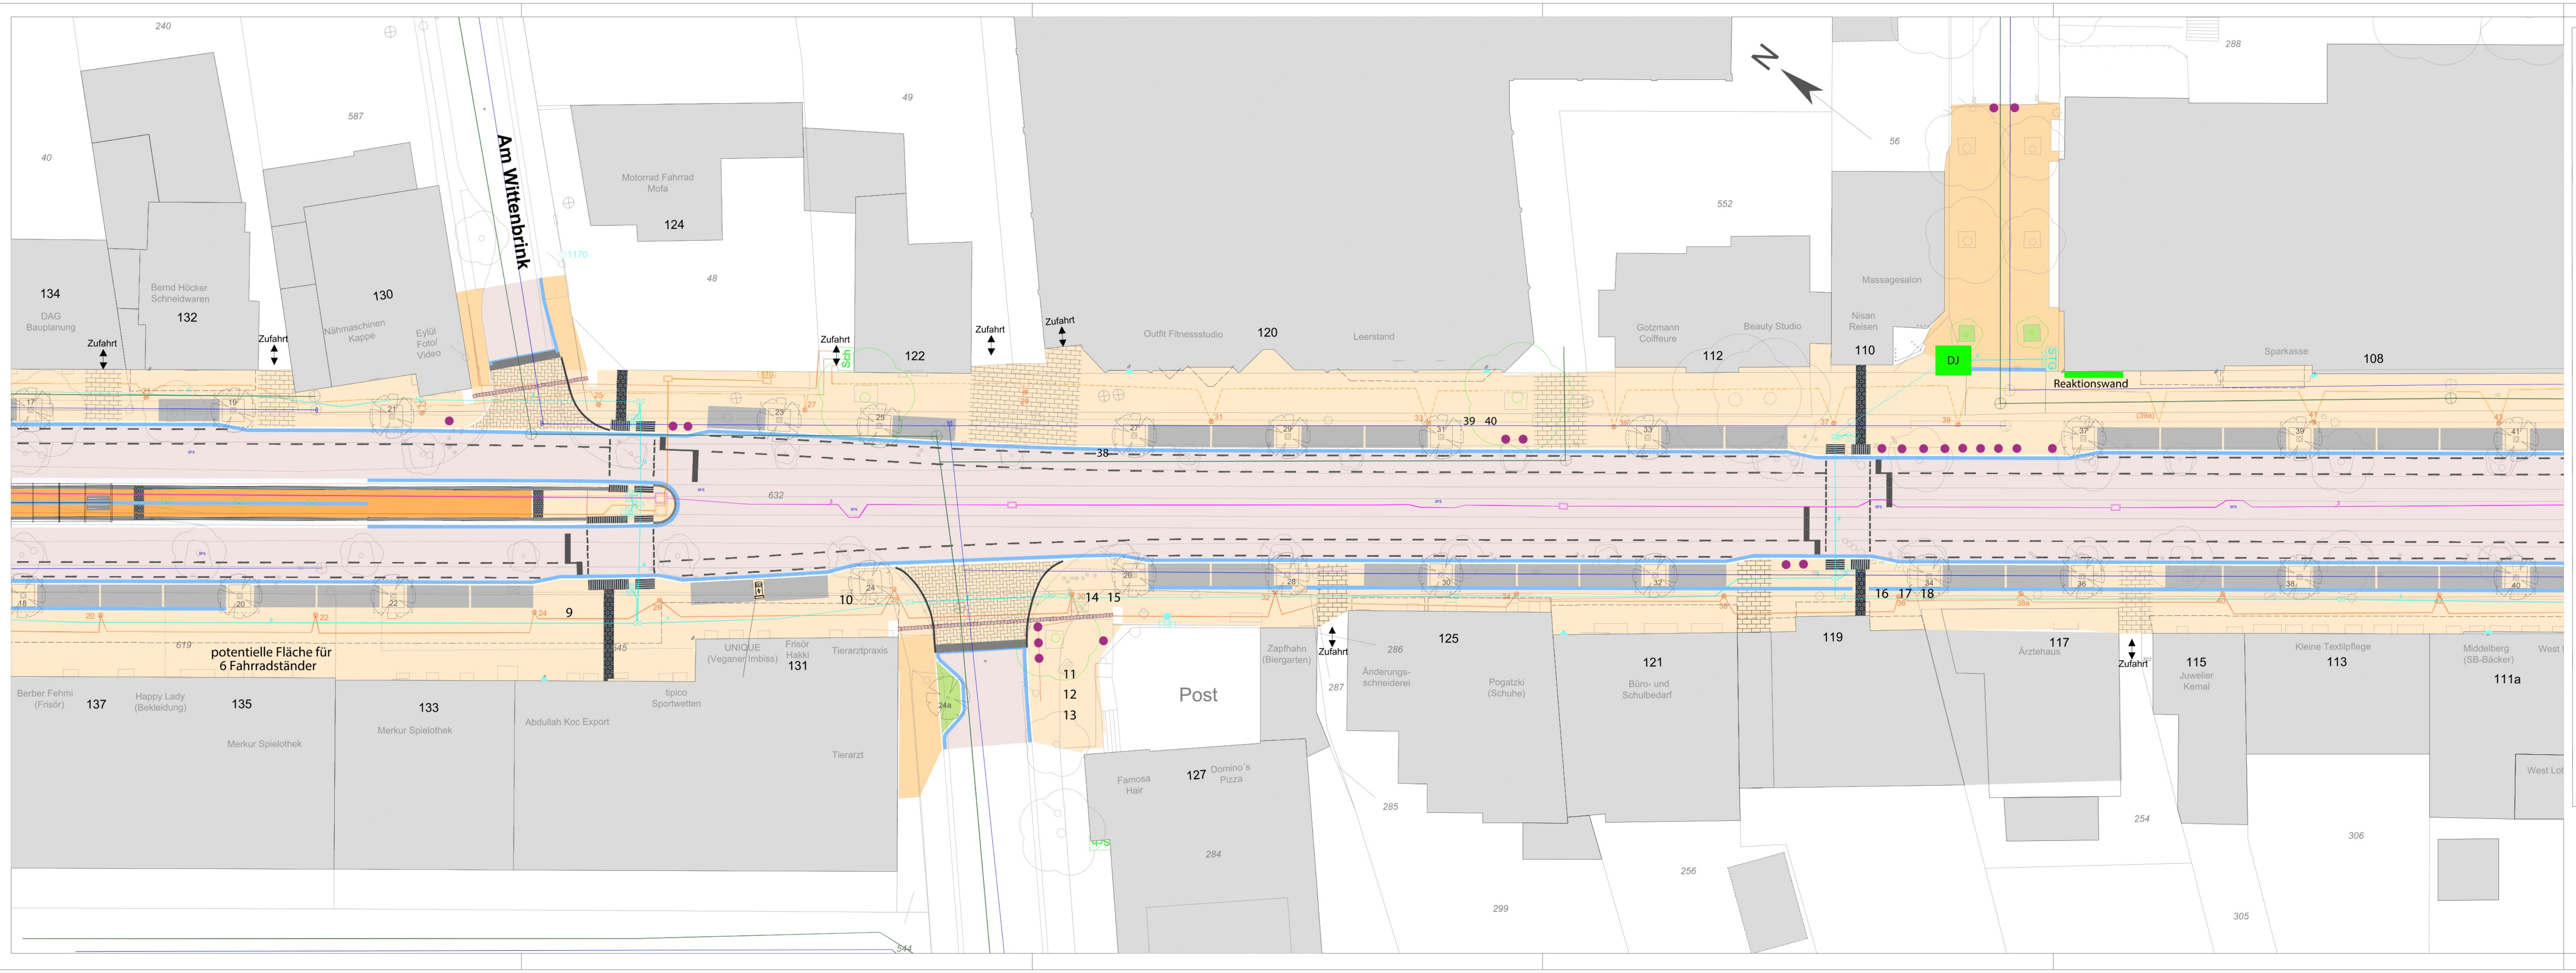


## Legende Bestand:

- Schacht (eckig)
- Schacht (rund)
- Gully
- Schieber Wasser
- Schieber Gas
- Hydrant
- Beleuchtung
- Schienenentwässerungskasten
- Gleisentwässerungskasten
- Fahrleitungmast
- Festpunkte
- Schaltkasten
- Stahlgittermast
- Verteilerkasten
- Ampel
- Wandanker
- Abfallbehälter
- Schienenstoß im Bestand
- Verkehrszeichen
- Geländer
- Baum
- Übernahme aus Stadtgrundkarte
- Vordach - Überstand
- Zufahrt, Einfahrt (-befestigt-)
- Zugang, Eingang (-befestigt-)
- (A) - Asphalt
- (B) - Beton
- (Pf) - Pflaster
- (Pl) - Platten
- 153.01 - Bestandshöhen
- RW-Kanal Bestand
- SW-Kanal Bestand
- Gleisanlage (rechnerischer Bestand)
- Gleisanlage Planung
- Fahrbahn Walzasphalt
- Fahrbahn Gußasphalt
- 1- bzw. 2-reihige Rinne
- Parkflächen
- Sicherheitstrennstreifen
- Bahnsteig
- Vollausbau mit Gestaltungspflaster
- Vollausbau mit Gestaltungspflaster im Reihenverband längs zur Fahrbahn
- Vollausbau mit Gestaltungspflaster im Ellenbogenverband 30x15
- Vollausbau mit Rechteckpflaster
- Angleichungsfläche
- Radweg
- Grünflächen
- Schottereindeckung
- Betonfertigteile Bahnsteig- bzw. Rampen
- Vollausbau mit Platten
- Fahrbahnteiler aus Kopfsteinpflaster
- Betonrechteckpflaster 20/10/8 anthrazit
- neue Baumstandorte mit Baumscheibe mit Pflanzgrube
- Baumstandort in Bestand wird erhalten
- Blindenleitsystem Rippenpflaster
- Blindenleitsystem Noppenpflaster mit Begleit- bzw. Kontraststreifen
- Verkehrsampel, (RiLSA)
- Nr. / SNr. - Straßenablauf / Straßenablauf (Sonderkonstruktion)
- Schienenentwässerungskasten
- SFS - Schlammfangschacht
- Hochpunkt
- Tiefpunkt
- Deckenhöhen Planung
- 153.01 - Deckenhöhen Bestand (rechnerisch)
- 2.50 % Fahrbahnquerneigung
- Ausrundungsbeginn bzw. Ausrundungsende
- Erdungskästen

## Legende Planung:

- Fahrleitungsmast neu
- Fahrleitungsmast Rückbau
- Wandanker neu
- RW-Kanal neu
- SW-Kanal neu
- Schaltschrank
- Kabelschacht
- Gleisverbinder
- Schienenverbinder
- Koppelspulenkasten (940x400)
- Beleuchtungsmast
- Achszähler
- Empfangsantenne
- Gleisanschlusskasten
- Parkstopp
- Leerrohre der Beleuchtungsanlage
- Leerrohre für Lichtsignalanlage
- Leerrohre für MoBiel

M 1:250

0 2.5 5 10 15 20 25 m

| Nr. | Art der Änderung | Datum | |
|---|---|---|---|
| 8 (12) | Diverse Anpassungen | 08.05.2024 | [redacted] |
| 7 (11) | Umplanung der Kreuzung, div. Anpassungen | 16.02.2024 | |
| 6 (10) | Gradientenanpassung, div. Änderungen | 25.10.2023 | |
| 5 | Stellplätze, CLP-Standorte | 14.08.2023 | |
| 4 | Einmündung Westfalestr. überarbeitet, neue Zufahrt zw. Hausnr. 119 und 121 | 07.08.2023 | |
| 3 | Schaltschrank für HBS nach Norden, Entwässerung des HBS nach Norden, Schächte zw. SA und RWK eingesetzt | 11.05.2023 | |
| 2 | Plananpassungen von 660.22. | 06.04.2023 | |
| 1 | Einarbeitung der Gehwegüberfahrten | 23.03.2023 | |

Die Urheberrechte für die in vorliegender Unterlage dargestellte technische Lösung verbleiben bei der B/M CONSULT GmbH
Weitergabe und Vervielfältigung über den Rahmen der einmaligen, standortbezogenen Nutzungsrechte ohne nachweisliche Zustimmung verpflichtet zu Schadenersatz

Alle Maße und Maßangaben sind am Bau zu prüfen!

Auftraggeber:

moBiel GmbH
CP Verkehrsplanung

Entwurfsbearbeitung:

[redacted]

| | |
|---|---|
| Unterlage | 7 |
| Blatt Nr. | 2 |
| Maßstab: | 1:250 |
| Plangröße: | 0,462 m² 1320 x 350 mm |

Projekt:


Umgestaltung Hauptstraße
zwischen nördl. Gaswerkstr. und Jenaer Str.


| | Datum | Zeichen |
|---|---|---|
| bearbeitet | 05/2024 | [redacted] |
| gezeichnet | 05/2024 | |
| geprüft | 05/2024 | |
| Planungsstand: | 05/2024 | |
| Plotdatum: | 08.05.2024 | |

Projektplan: Lageplan

Reg. Nr. 2019-054_702

AutoCAD

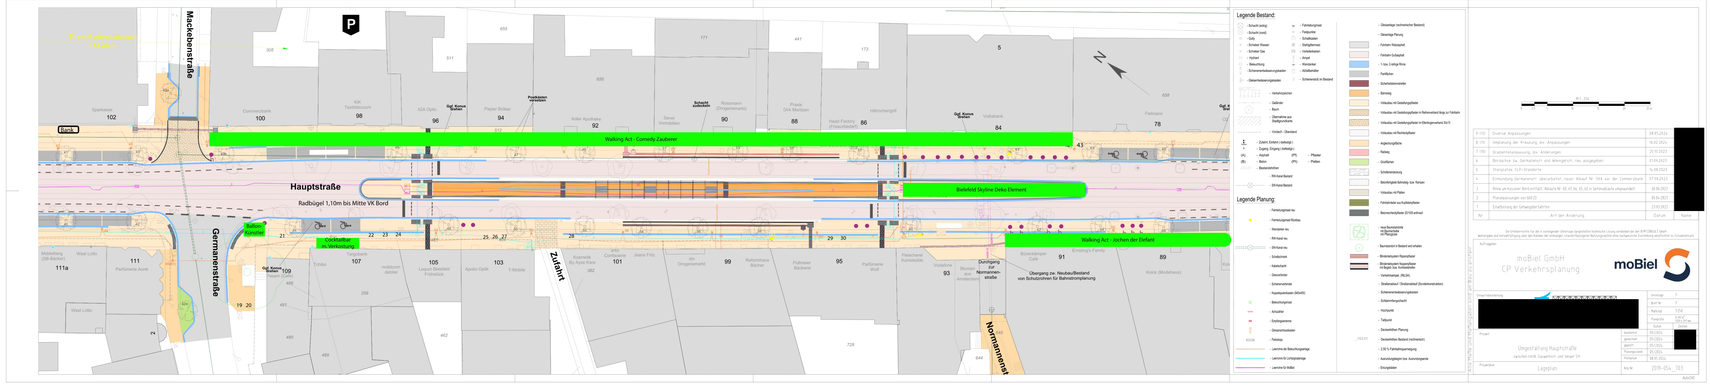
Mackebenstraße
Germanenstraße
Zufahrt
Normannenweg
Hauptstraße
Radbügel 1,10m bis Mitte VK Bord
Walking Act - Comedy Zauberer
Walking Act - Jochen der Elefant
Bierfeld Skyline Deko Element
Fußgängerüberweg
Radweg
Taxen
Behinderten-Parkplatz
Lieferzone/Kiss & Ride
ca. Verkürzung
Übergang zw. Neubau/Bestand von Schutzbrücken für Bahnsteigverlängerung
Durchgang auf Normannenstraße
Sparkasse
Commerzbank
KiK Textildiscount
IGA Optic
Papier Bröker
Adler Apotheke
Bever Immobilien
Rösnerstar (Drogeriemarkt)
Praxis Dirk Mischpeter
Head Fachhaus (Fitnessstudio)
Hähnchengrill
Volksbank
Fleischerei
Mobilcenter Tönder
mobilcom debitel
Apollo Optik
T-Mobile
Lotto/ Schreibwaren Frohwalck
Kosmetik Sally Anne Kuna
Garthaus
Jeans Fritz
Rollomöbel Bäcker
Pollmeier Bäckerei
Parfümerie Wolf
Fischerhütte Kontaktlinse
Vodafone
Blumen aus Amsterdam
Bierschänke Café
Einshop by Tchibo
Kiosk (Modehaus)
Mühlberg (SB-Bäcker)
West Lotto
Parfümerie Acord
Weed Lotto
Kfz-Zulassung
Gut. Kunze Brillen
Fußpflege Hartmann
Schacht elektrisch
Schacht Gas
Schacht Wasser
Schacht Strom
Schacht Telekommunikation
Schacht Kanal
Schacht Fernwärme
Schacht unbekannt
Rasenfläche
Baum
Hydrant
Beleuchtung
Schwerlastbelastungsplatten
Oberflächenentwässerungsleiten
Fahrbahnmarkierung
Fußgängerüberweg
Zebrastreifen
Radweg
Leitlinie
Sperrfläche
Leitlinie
Leitlinie für Radfahrer
Legende Bestand:
Schacht (eckig)
Schacht (rund)
Baum
Schalter Wasser
Schalter Gas
Hydrant
Beleuchtung
Schwerlastbelastungsplatten
Oberflächenentwässerungsleiten
Fahrbahnmarkierung
Fußgängerüberweg
Zebrastreifen
Radweg
Leitlinie
Sperrfläche
Leitlinie
Leitlinie für Radfahrer
Fernmeldegrubel
Fotozelle
Schaltkasten
Stromgrubel
Verkehrsampel
Kanaldeckel
Abzweigkasten
Schwerlastbelastungsplatten
Schwerlastbelastungsplatten
Fahrbahnmarkierung
Fußgängerüberweg
Zebrastreifen
Radweg
Leitlinie
Sperrfläche
Leitlinie
Leitlinie für Radfahrer
Legende Planung:
Fahrbahnmarkierung neu
Fahrbahnmarkierung Rückbau
Kennzeichen neu
Bitt-Kanal neu
Bitt-Kanal neu
Straßenkörper
Entwässerungsleiten
Hauptkabelschutzrohr (NA/HD)
Beleuchtungsmast
Schutzplanke
Einzelgrundstücke
Gasanschlussleitungen
Radweg
Laufschiene der Behelfsverlegebrücke
Laufschiene für Lichtsignalanlage
Laufschiene für Kellbar
Fahrbahnmarkierung
Fußgängerüberweg
Zebrastreifen
Radweg
Leitlinie
Sperrfläche
Leitlinie
Leitlinie für Radfahrer
Oberpflaster (nicht/technischer Bestand)
Oberpflaster Planung
Fahrbahn Rasenpflaster
Fahrbahn Gußasphalt
1-/ bzw. 2-zeilige Rinne
Kantsteine
Betonsteinpflaster
Betonplatten
Asphaltpflaster
Rasengittersteine
Radweg
Grünstreifen
Kantsteinabsenkung
Bauchpflaster Betonstg. bzw. Kanten
Verbundsteine mit Fugen
Fahrbahnkeile aus Kaltbelagsfläster
Betonsteinpflaster 20/30 schalfuss
neue Bushaltestelle mit Blumenkübel und Pflanzkübel
Baumscheibe in Bestand wird erhalten
Betonsteinpflaster Rasenfugen
Betonsteinpflaster Rasenfugen mit Kugeln bzw. Kantsteinfalter
Verkehrsinseln (RiLSA)
Straßenablauf / Straßenablauf (Grundwasserleiten)
Entwässerungsleiten/-spritzleiten
Schlammfangschacht
Hochpoller
Tiefpoller
Denkmalschutz Planung
Denkmalschutz Bestand (nachrichtlich)
2,00 % Fahrbahnquerneigung
Ausrundungsbögen bzw. Ausrundungsecke
Einzelgrundstücke
M 1: 250
0 5 10
Nr. Art der Änderung Datum Name
A (12) Diverse Anpassungen 08.05.2024
B (13) Umplanung der Erschließung der Anpassungen 16.02.2024
C (08) Straßenführungsplanung, der Änderungen 20.10.2023
A Barrierefreie Zu- Gehsteigkante und Verkehrsinsel, neue Abbaue Nr. 504 von der Gehsteigkante 07.08.2023
1 Rote am Kassler Berlin-Hall, Abbaue Nr. 45, 47, 56, 65, 67 in Gehsteigkante umgewandelt 30.06.2023
2 Planänderungen von AM 22 06.04.2023
3 Straßenführung der Gehwegbreite/Fahrbahn 23.03.2023
Nr. Art der Änderung Datum Name
Die Urheberrechte für die in vorliegender Zeichnung angestellten technische Lösung verbleiben bei der AUFLOBIGLT GmbH
Jede Vervielfältigung und Verwertung jeglicher Art bedarf der schriftlichen Genehmigung der AUFLOBIGLT GmbH, Landschaftsplanung Stadtgestaltung ohne schriftliche Zustimmung ausdrücklich zu Urheberrecht
Auftraggeber
moBiel GmbH
CP Verkehrsplanung
moBiel
Erstellt/Bearbeitung
Projekt
Umgestaltung Hauptstraße
zwischen Hbf. Gauenhort und neuer Str.
Projektnr.
Legegrun
Maßstab
Format
Datum
Gezeichnet
Geprüft
Planfreigabe
Projektleiter
Unterlage 1
Blatt Nr. 1
Aufblatt 1/32
Planpunkte 1:250
Höhe 1:250
08.05.2024
Kuhlmann
Kuhlmann
08.05.2024
Nuy Ni
(109-054_.TIF)
AutoCAD

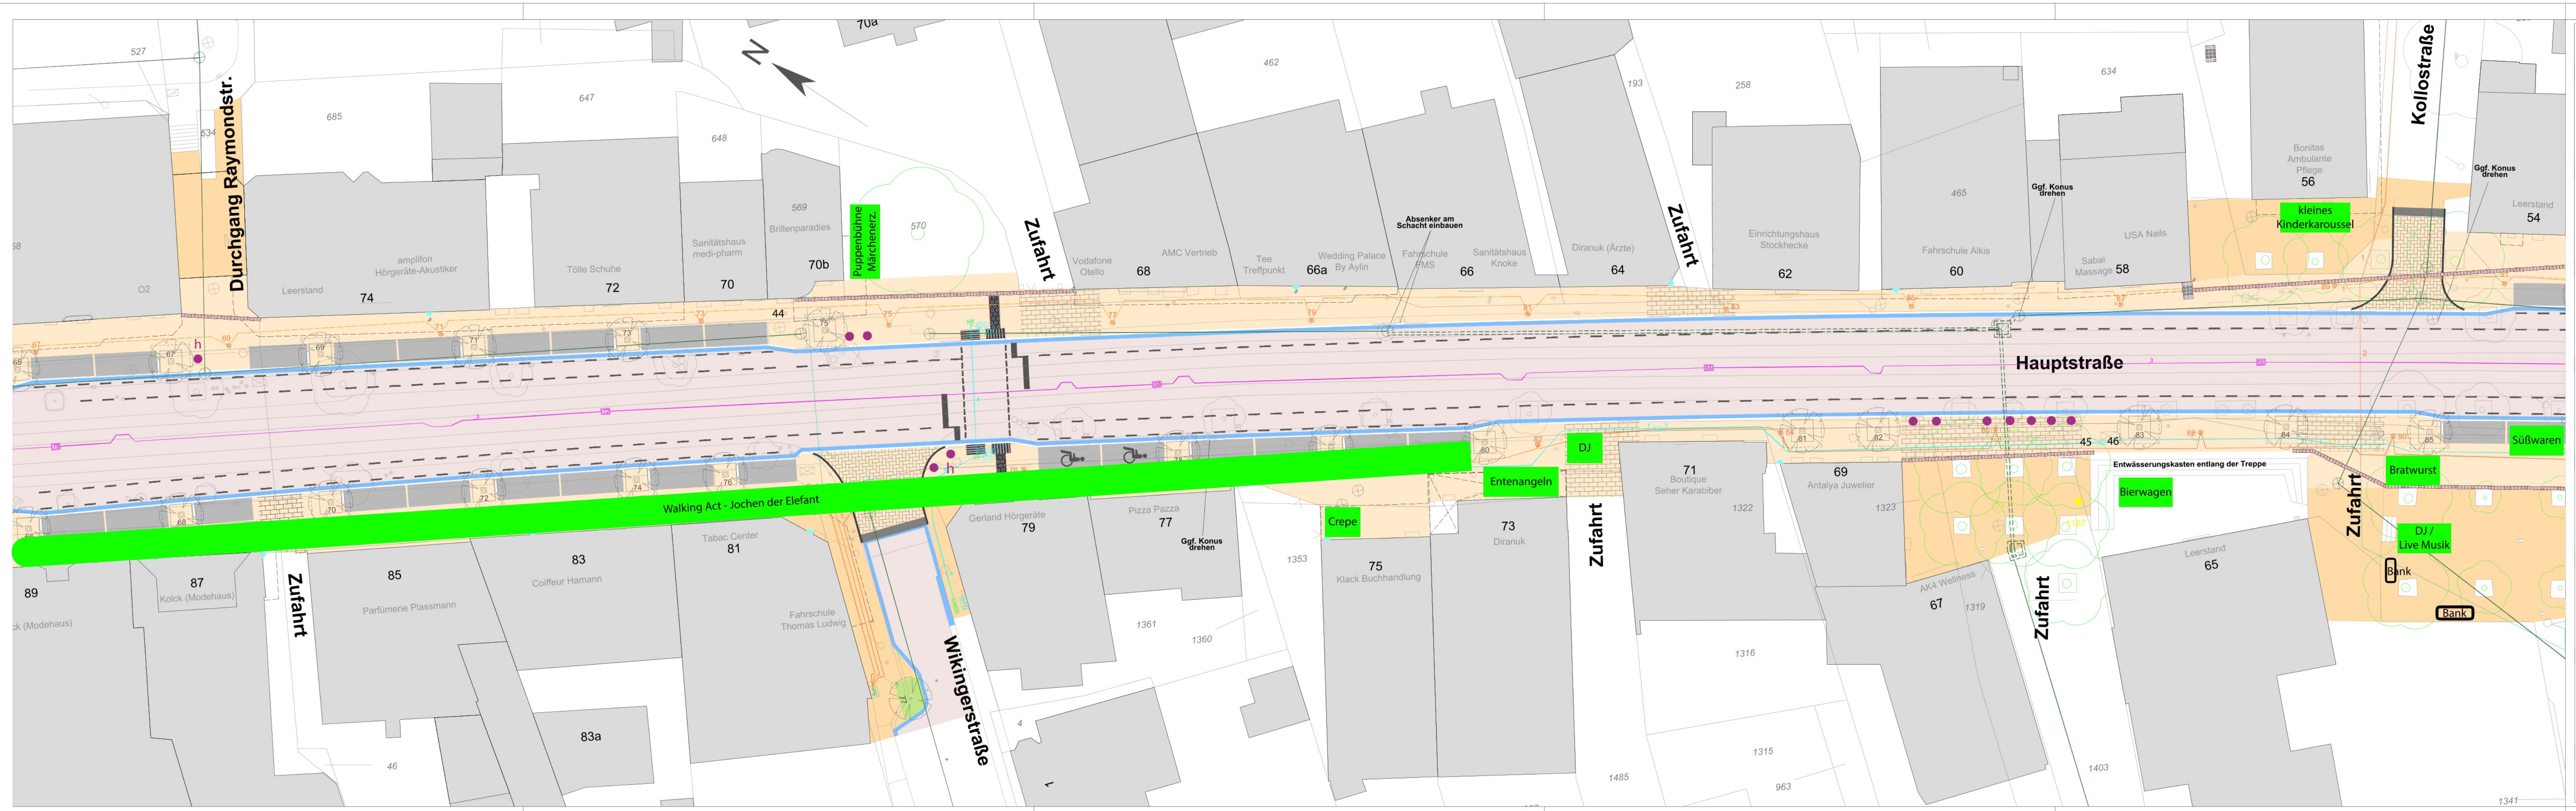


| Nr | Art der Änderung | Datum | Name |
|---|---|---|---|
| | | | |
| | | | |
| | | | |
| 7 (14) | Umplanung der Bodelschwinghstr., div. Anpassungen | 12.08.2024 | [redacted] |
| 6 (12.1) | Diverse Anpassungen | 22.05.2024 | |
| 5 (11) | Umplanung der Kreuzung, div. Anpassungen | 16.02.2024 | |
| 4 (10) | Gradientenanpassung, div. Änderungen | 25.10.2023 | |
| 3 | Bordachse zw. Germanenstr. und Wikingerstr. neu ausgegeben | 01.09.2023 | |
| 2 | Plananpassungen von 660 22 | 06.04.2023 | |
| 1 | Einarbeitung der Gehwegüberfahrten | 23.03.2023 | |

Die Urheberrechte für die in vorliegender Unterlage dargestellte technische Lösung verbleiben bei der B/M CONSULT GmbH
Weitergabe und Vervielfältigung über den Rahmen der einmaligen, standortbezogenen Nutzungsrechte ohne nachweisliche Zustimmung verpflichtet zu Schadenersatz

Alle Maße und Maßangaben sind am Bau zu prüfen!

Auftraggeber:
moBiel GmbH
CP Verkehrsplanung

Entwurfsbearbeitung:
[redacted]

| | |
|---|---|
| Unterlage: | 7 |
| Blatt Nr.: | 4 |
| Maßstab: | 1:250 |
| Plangröße: | 0,392 m² 1320 x 297 mm |


Projekt
Umgestaltung Hauptstraße
zwischen nördl. Gaswerkstr. und Jenaer Str.

| | Datum | Zeichen |
|---|---|---|
| bearbeitet | 08/2024 | [redacted] |
| gezeichnet | 08/2024 | |
| geprüft | 08/2024 | |
| Planungsstand | 08/2024 | |
| Plotdatum: | 12.08.2024 | |

Projektplan: Lageplan

Reg. Nr. 2019-054_704

AutoCAD

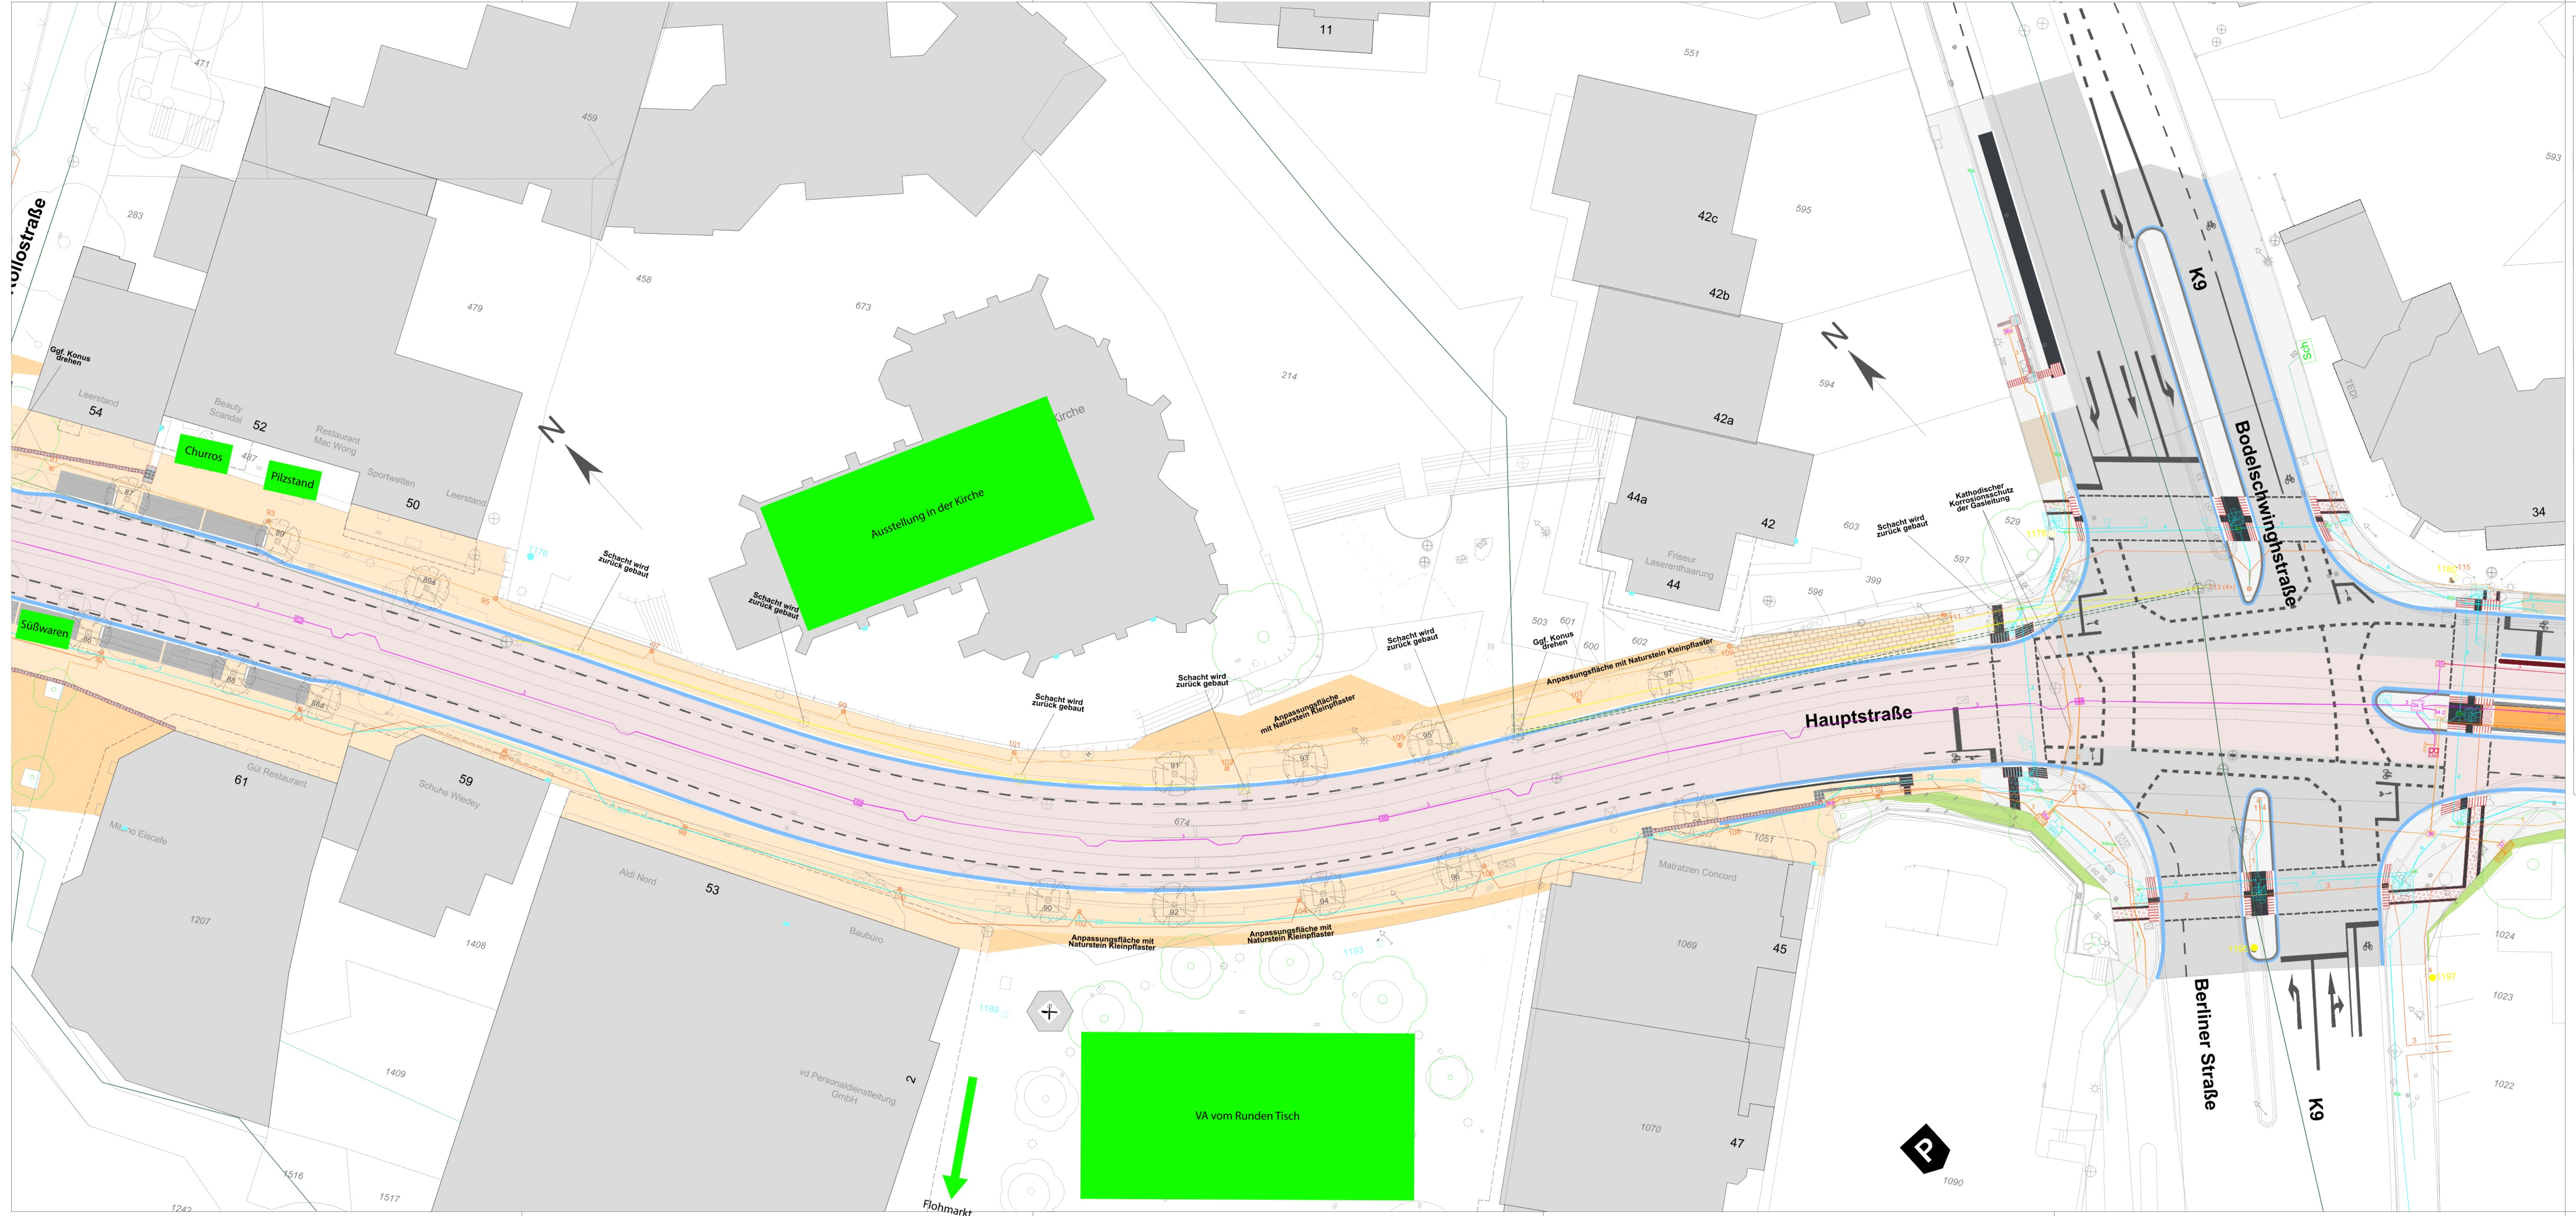


| Nr. | Art der Änderung | Datum | Name |
|---|---|---|---|
| 6 (14) | Umplanung der Bodelschwinghstr., div. Anpassungen | 12.08.2024 | [redacted] |
| 5 (12.1) | Diverse Anpassungen | 22.05.2024 | |
| 4 (11) | Umplanung der Kreuzung, div. Anpassungen | 16.02.2024 | |
| 3 (10) | Gradientenanpassung, div. Änderungen | 25.10.2023 | |
| 2 | Plananpassungen von 660.22. | 06.04.2023 | |
| 1 | Einarbeitung der Gehwegüberfahrten | 23.03.2023 | |

Die Urheberrechte für die in vorliegender Unterlage dargestellte technische Lösung verbleiben bei der B/M CONSULT GmbH
Weitergabe und Vervielfältigung über den Rahmen der einmaligen, standortbezogenen Nutzungsrechte ohne nachweisliche Zustimmung verpflichtet zu Schadenersatz

Alle Maße und Maßangaben sind am Bau zu prüfen!

Auftraggeber:
moBiel GmbH
CP Verkehrsplanung

Entwurfsbearbeitung:
[redacted]

| | |
|---|---|
| Unterlage | 7 |
| Blatt Nr. | 5 |
| Maßstab: | 1:250 |
| Plangröße: | 0,594 m² 1320 x 450 mm |

| | Datum | Zeichen |
|---|---|---|
| bearbeitet | 08/2024 | [redacted] |
| gezeichnet | 08/2024 | |
| geprüft | 08/2024 | |
| Planungsstand: | 08/2024 | |
| Plotdatum: | 12.08.2024 | |

Projekt:
Umgestaltung Hauptstraße
zwischen nördl. Gaswerkstr. und Jenaer Str.

Projektplan: Lageplan

Reg. Nr. 2019-054_705

AutoCAD

1246
1275
1276
522
529
Ving
799
1463
1410
1411
1413
1406
1407
1412
Vogelruth
Zufahrt Vogelruth
Treppenstraße
Grill
Fußball
Sand
Spiel
Grieses Hof
884
887
888
833
69