
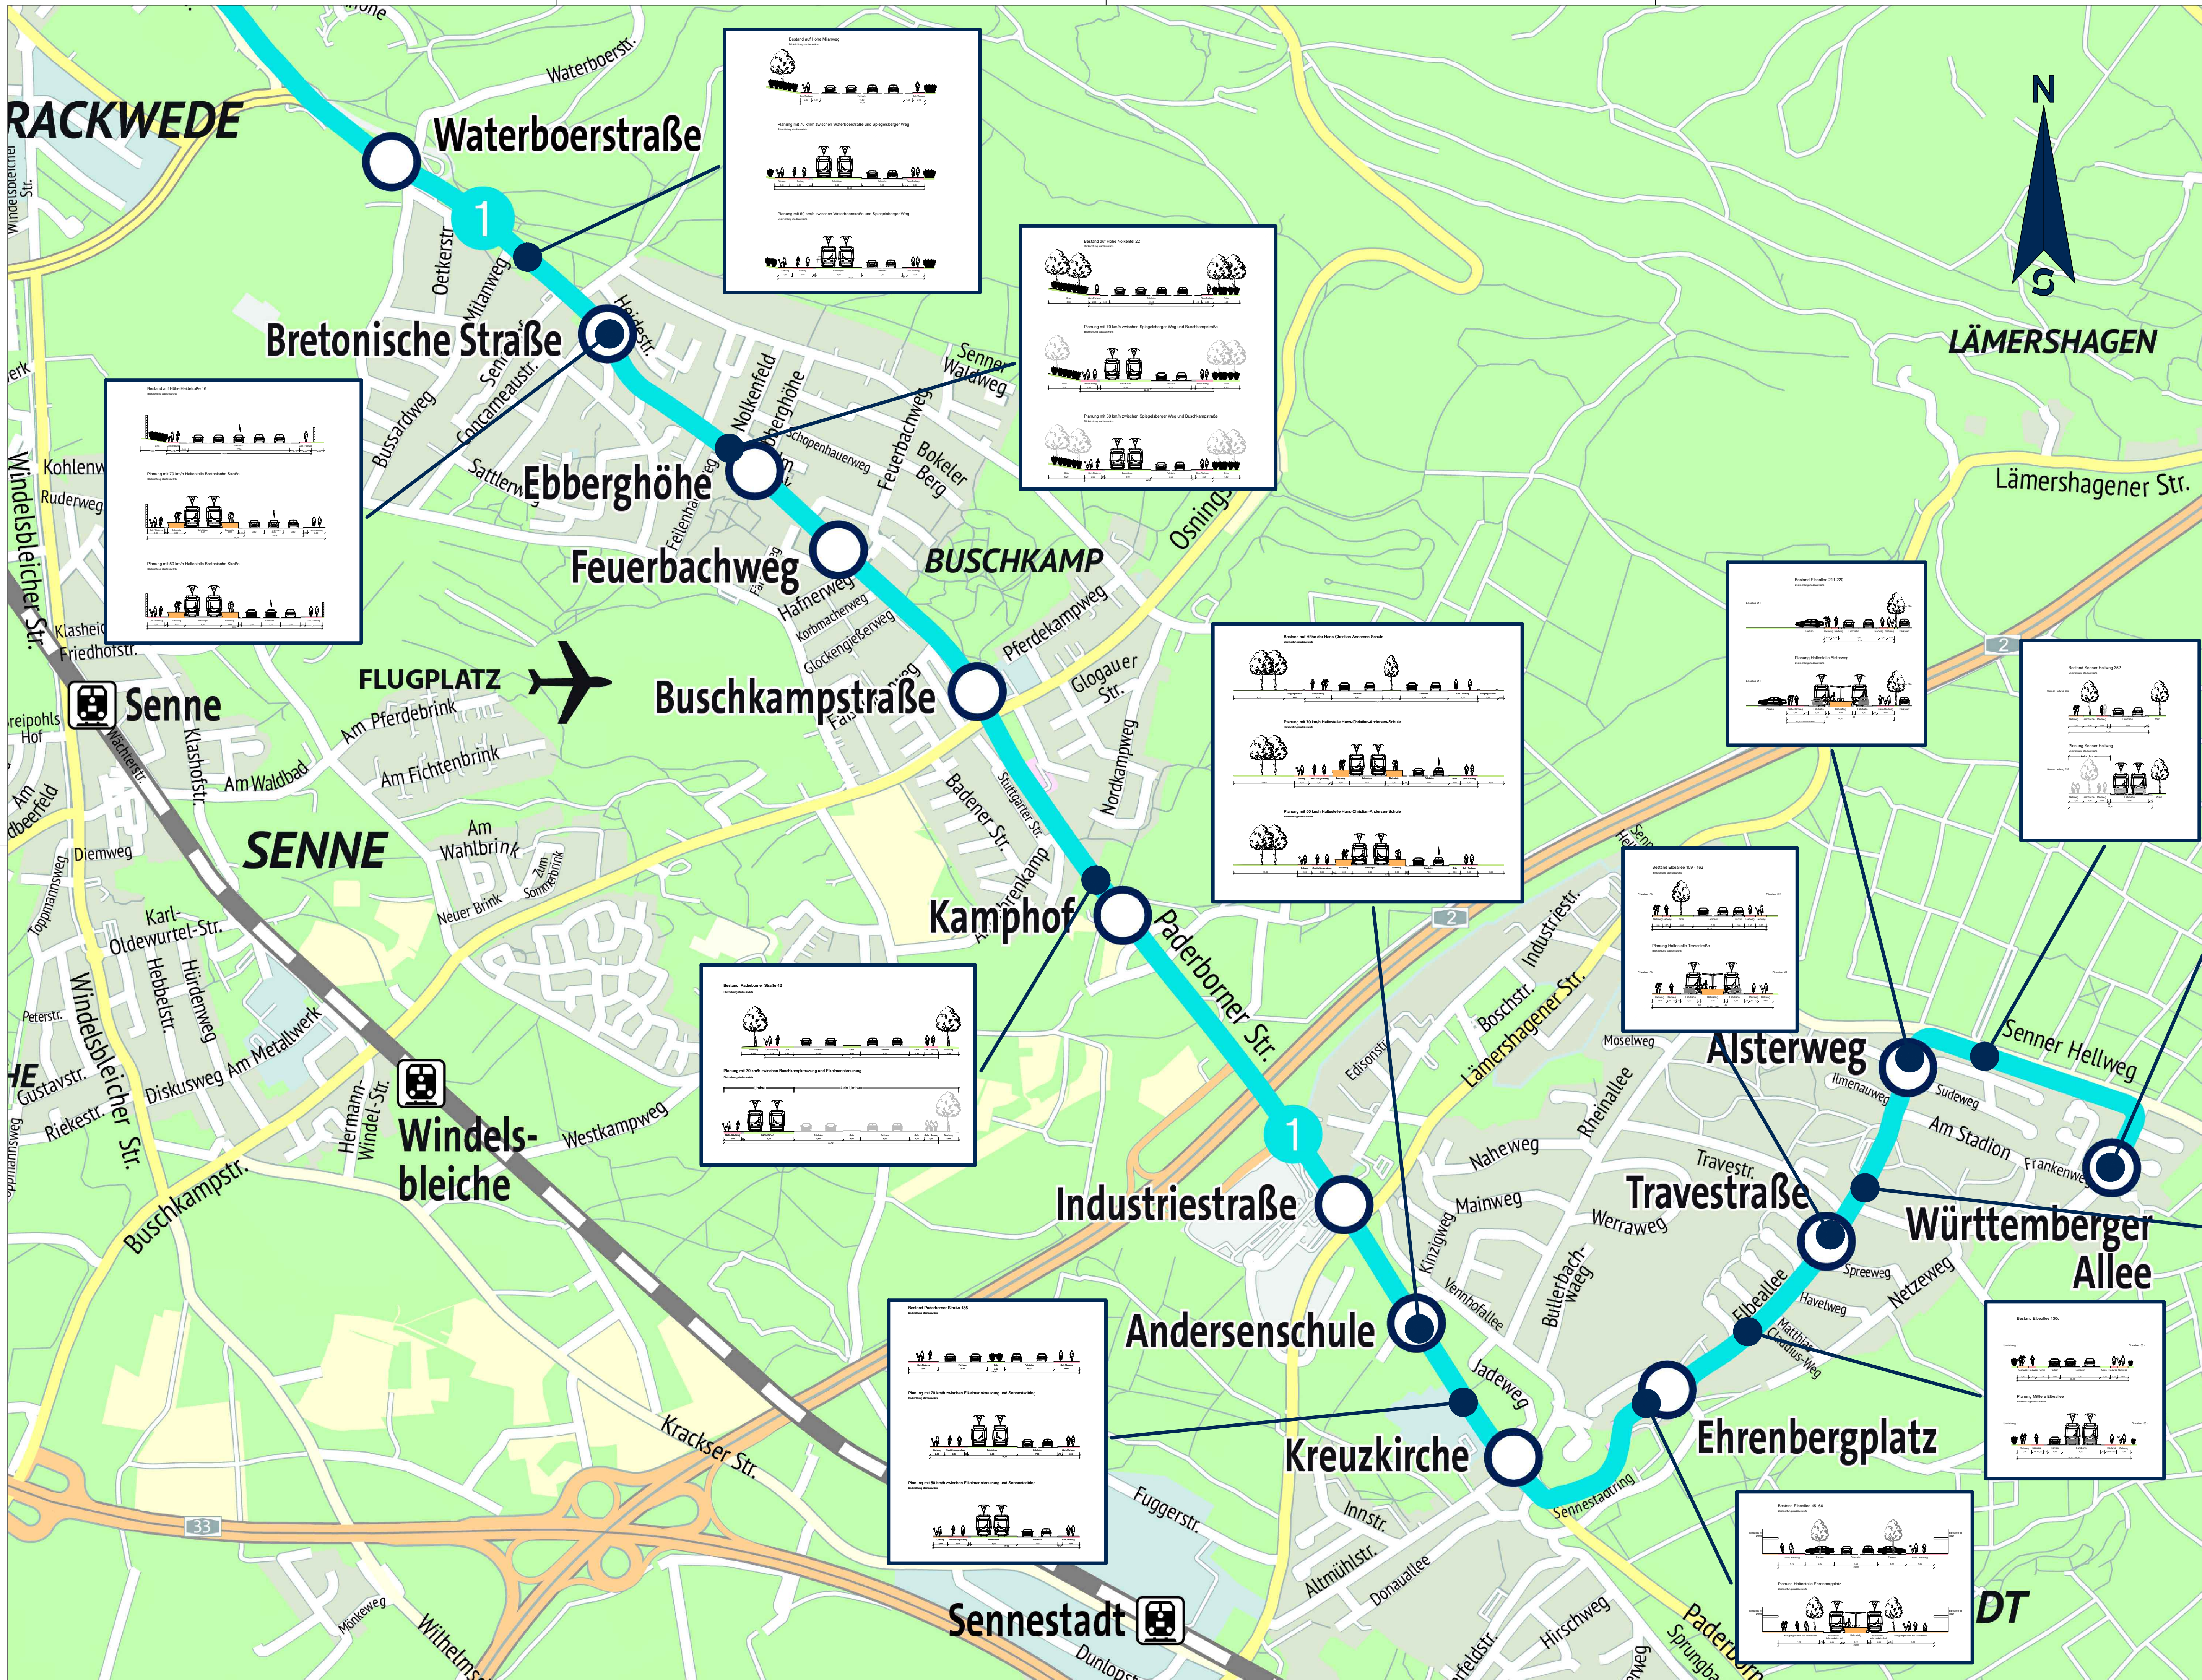
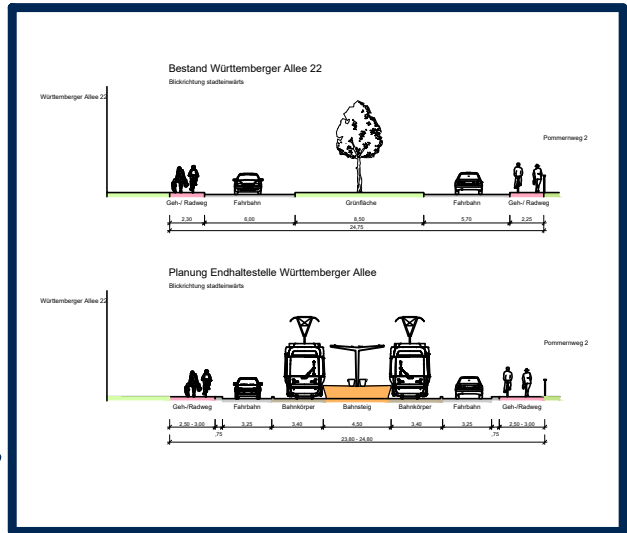
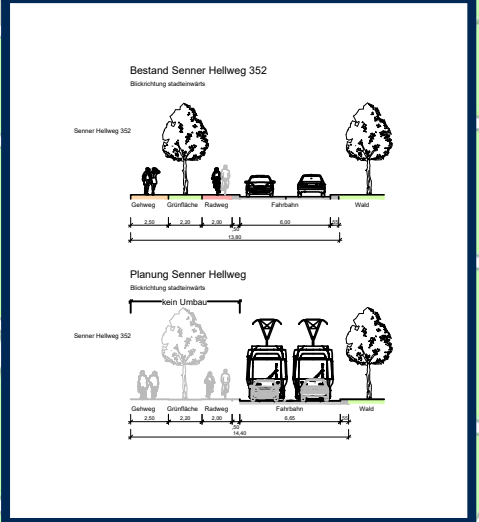
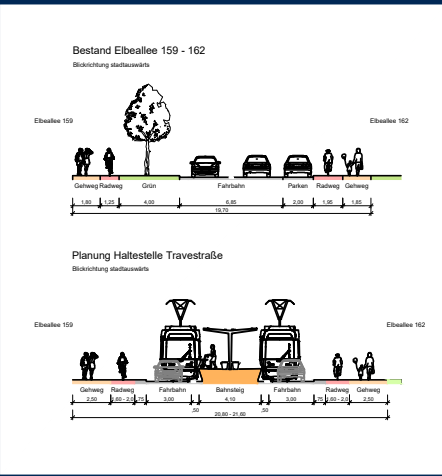
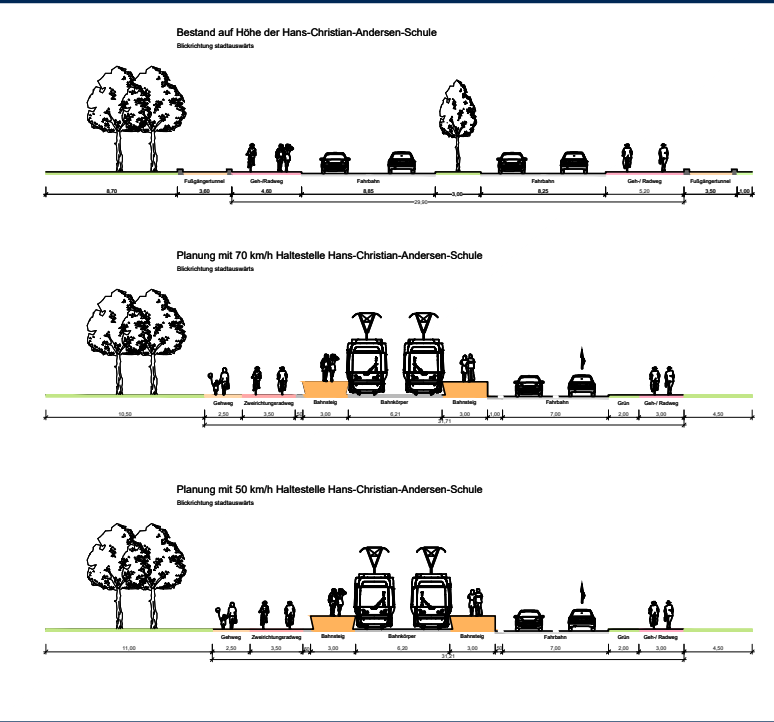
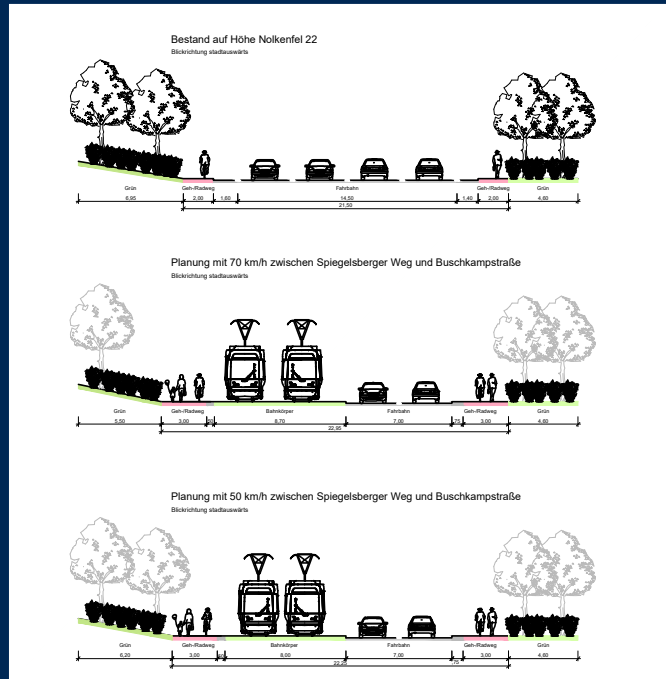
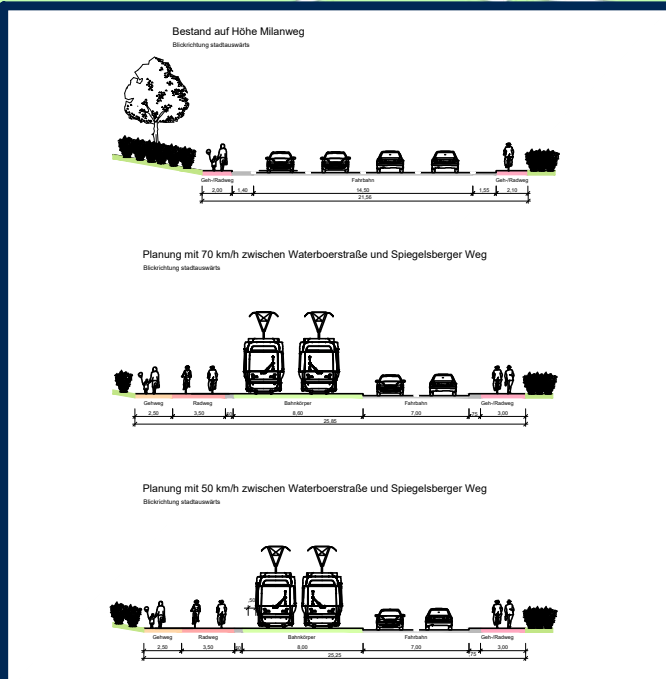
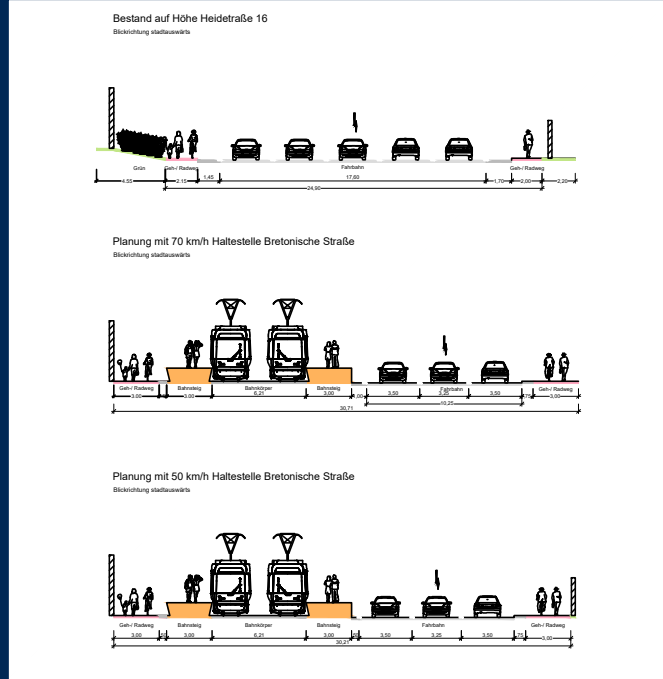
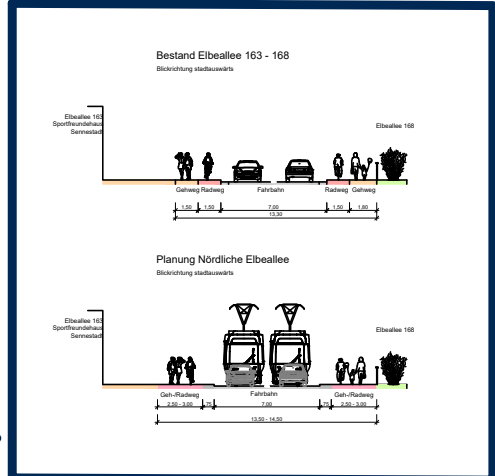
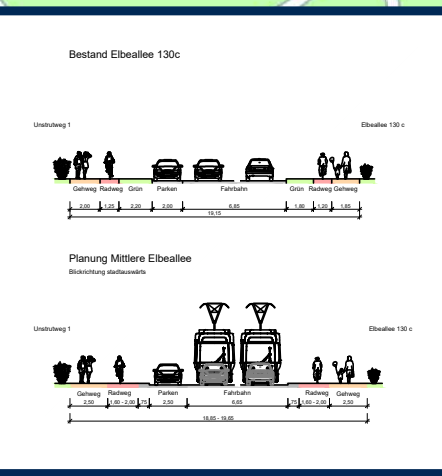
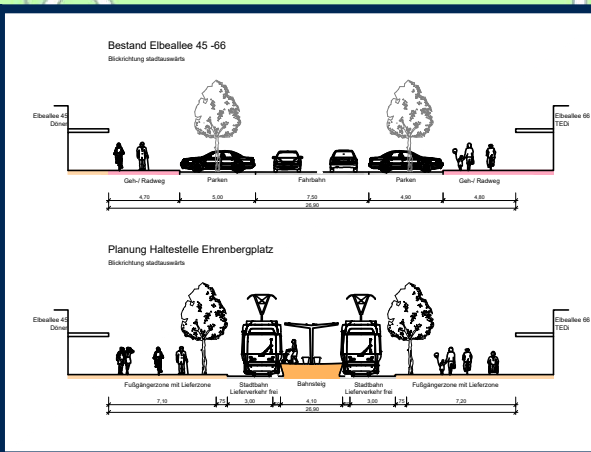
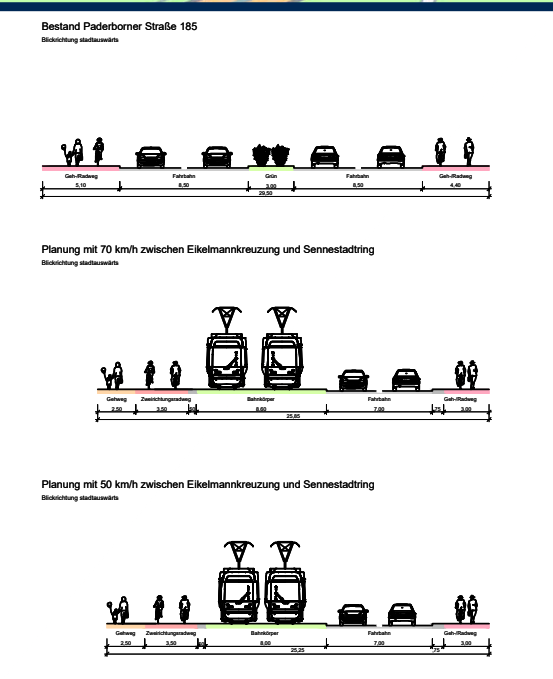


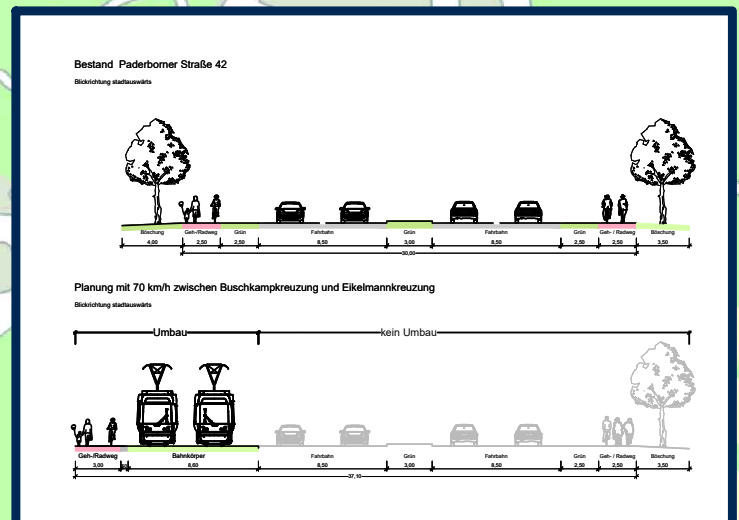

Planverfasser		moBiel GmbH SP Verkehrsplanung		moBiel 	
Planungsphase		Entwurfsplanung		Mobilitätslinie Querschnitte entlang der Trasse Bestand - Planung	
Planart		Querschnitte		Anlage 1 Maßstab 1:500 Blatt 1 Projektkürzel SST	
				Datum 03.06.2025 Name LGa	
				Gepr.: Gepr.:	

Dateiname: SST moB QS Trasse 2025_05.dwg