


Anlage 1 zur Drucksachen-Nr. 10337/2020-2025

Lageplan Variante 1

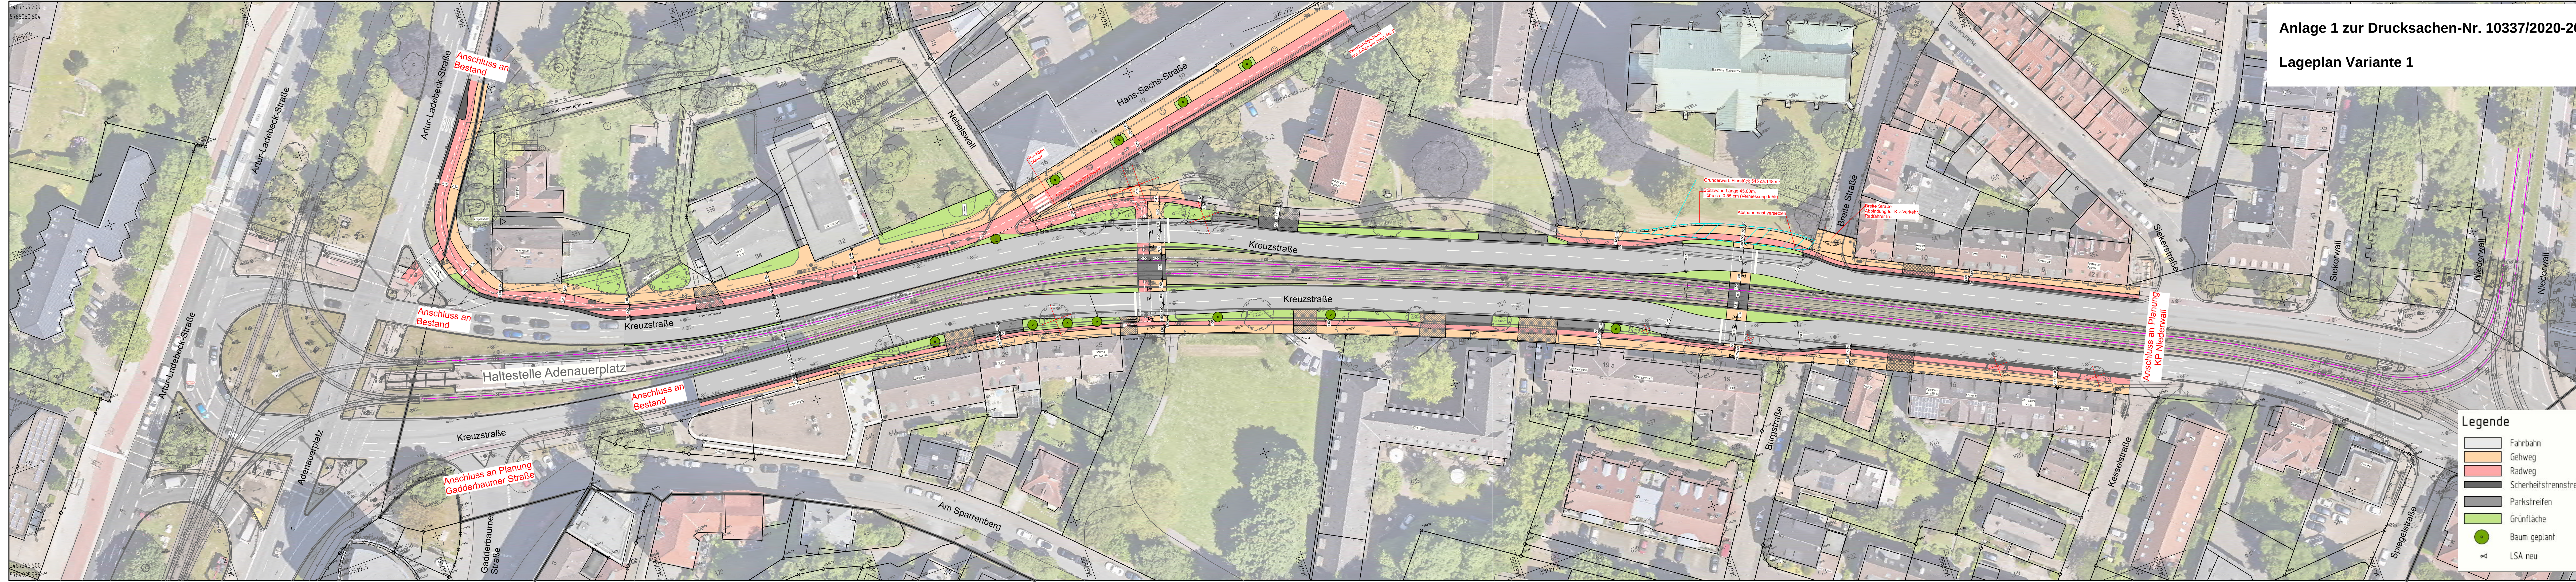

Legende

- Fahrbahn
- Gehweg
- Radweg
- Sicherheitsstreifen
- Parkstreifen
- Grünfläche
- Baum geplant
- LSA neu