



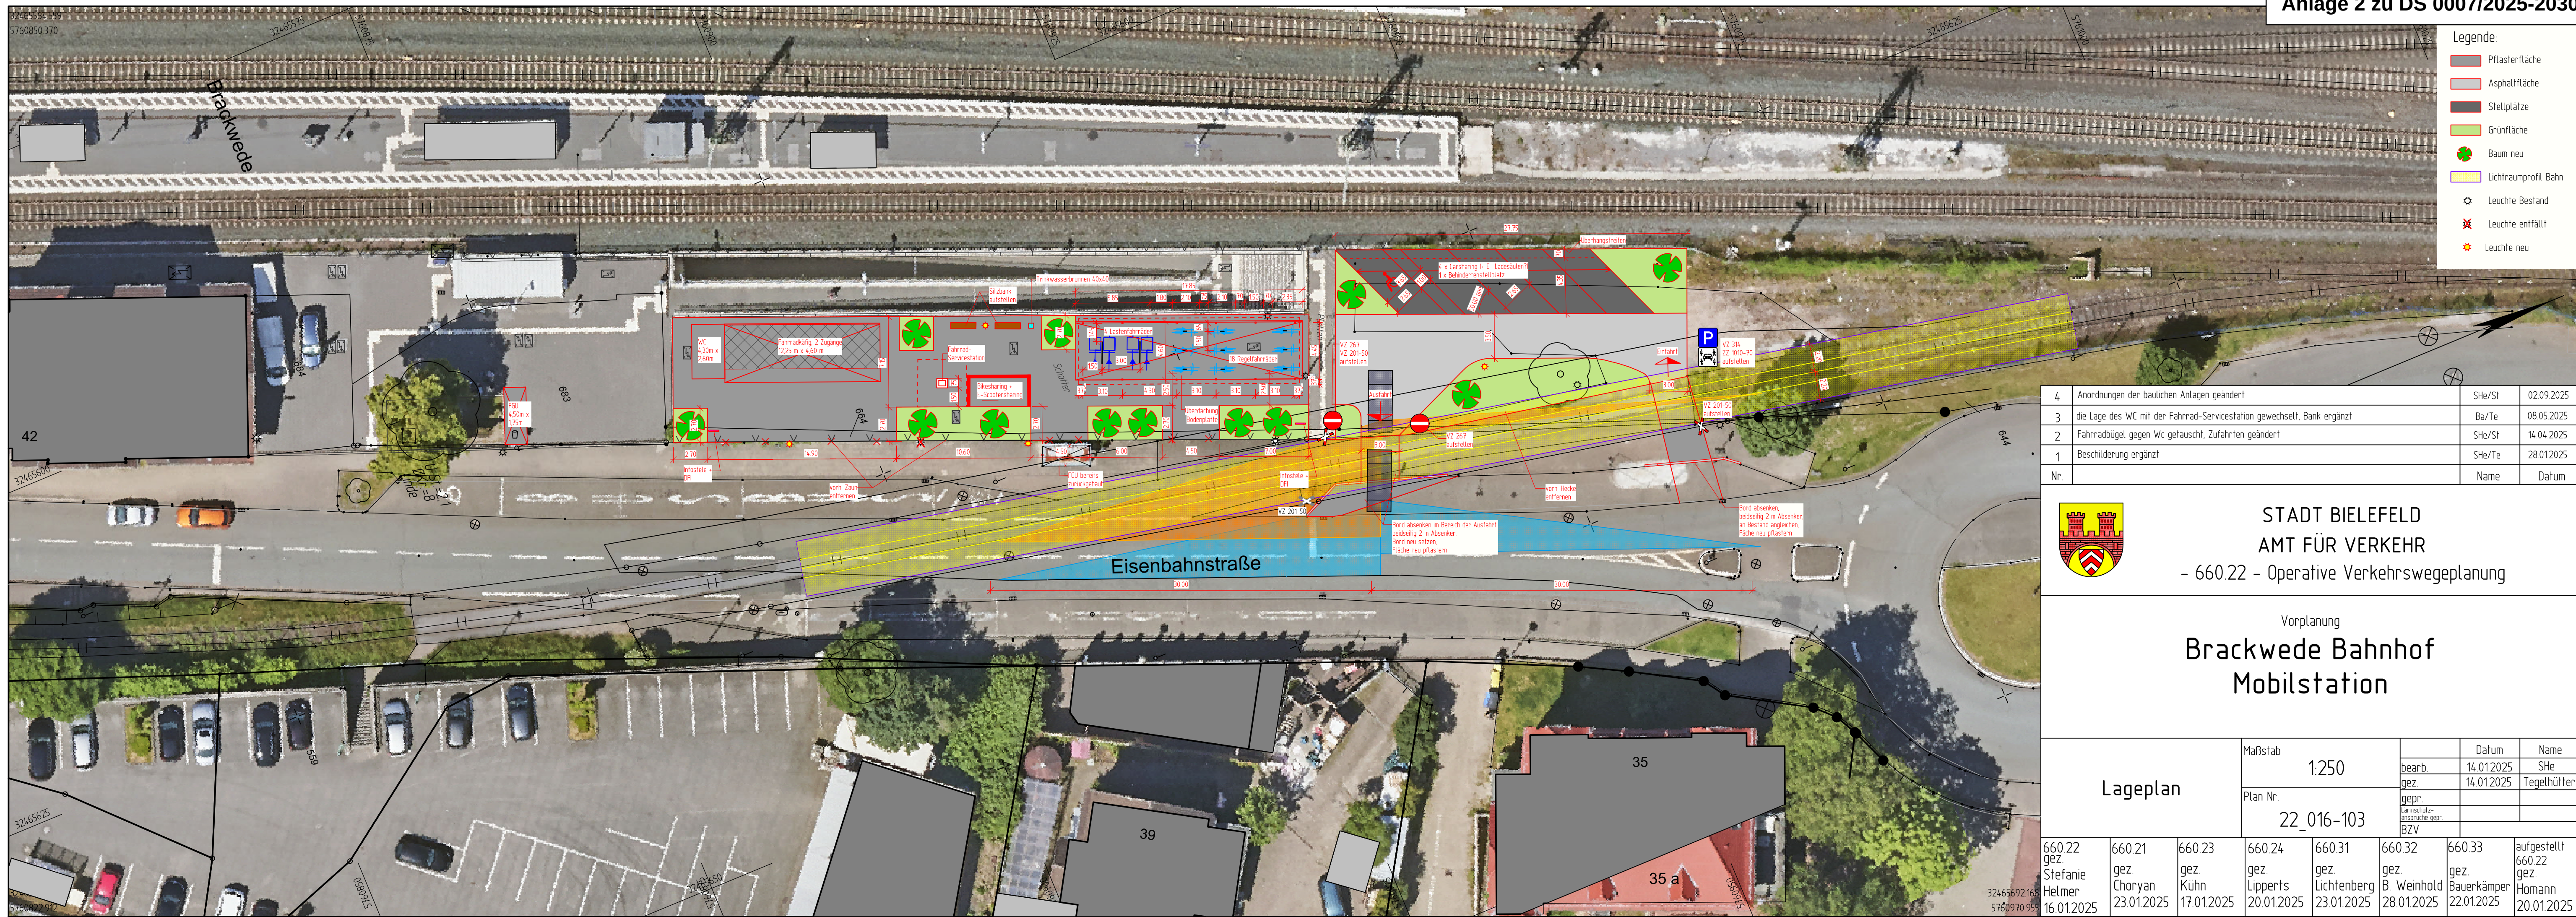

4	Anordnungen der baulichen Anlagen geändert	She/St	02.09.2025
3	die Lage des WC mit der Fahrrad-Servicestation gewechselt, Bank ergänzt	Ba/Te	08.05.2025
2	Fahrradbügel gegen Wc getauscht, Zufahrten geändert	She/St	14.04.2025
1	Beschilderung ergänzt	She/Te	28.01.2025
Nr.		Name	Datum

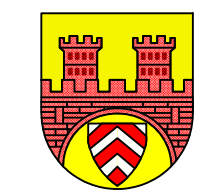

STADT BIELEFELD

AMT FÜR VERKEHR

- 660.22 - Operative Verkehrswegeplanung

Vorplanung

Brackwede Bahnhof

Mobilstation

Lageplan		Maßstab	1:250	Plan Nr.	22_016-103	Datum		Name	
						bearb.	14.01.2025	She	
						gez.	14.01.2025	Tegelhütter	
						gepr.			
660.22 gez. Stefanie Helmer 16.01.2025	660.21 gez. Choryan 23.01.2025	660.23 gez. Kühn 17.01.2025	660.24 gez. Lipperts 20.01.2025	660.31 gez. Lichtenberg 23.01.2025	660.32 gez. B. Weinhold 28.01.2025	660.33 gez. Bauerkämper 22.01.2025	aufgestellt 660.22 gez. Homann 20.01.2025		