


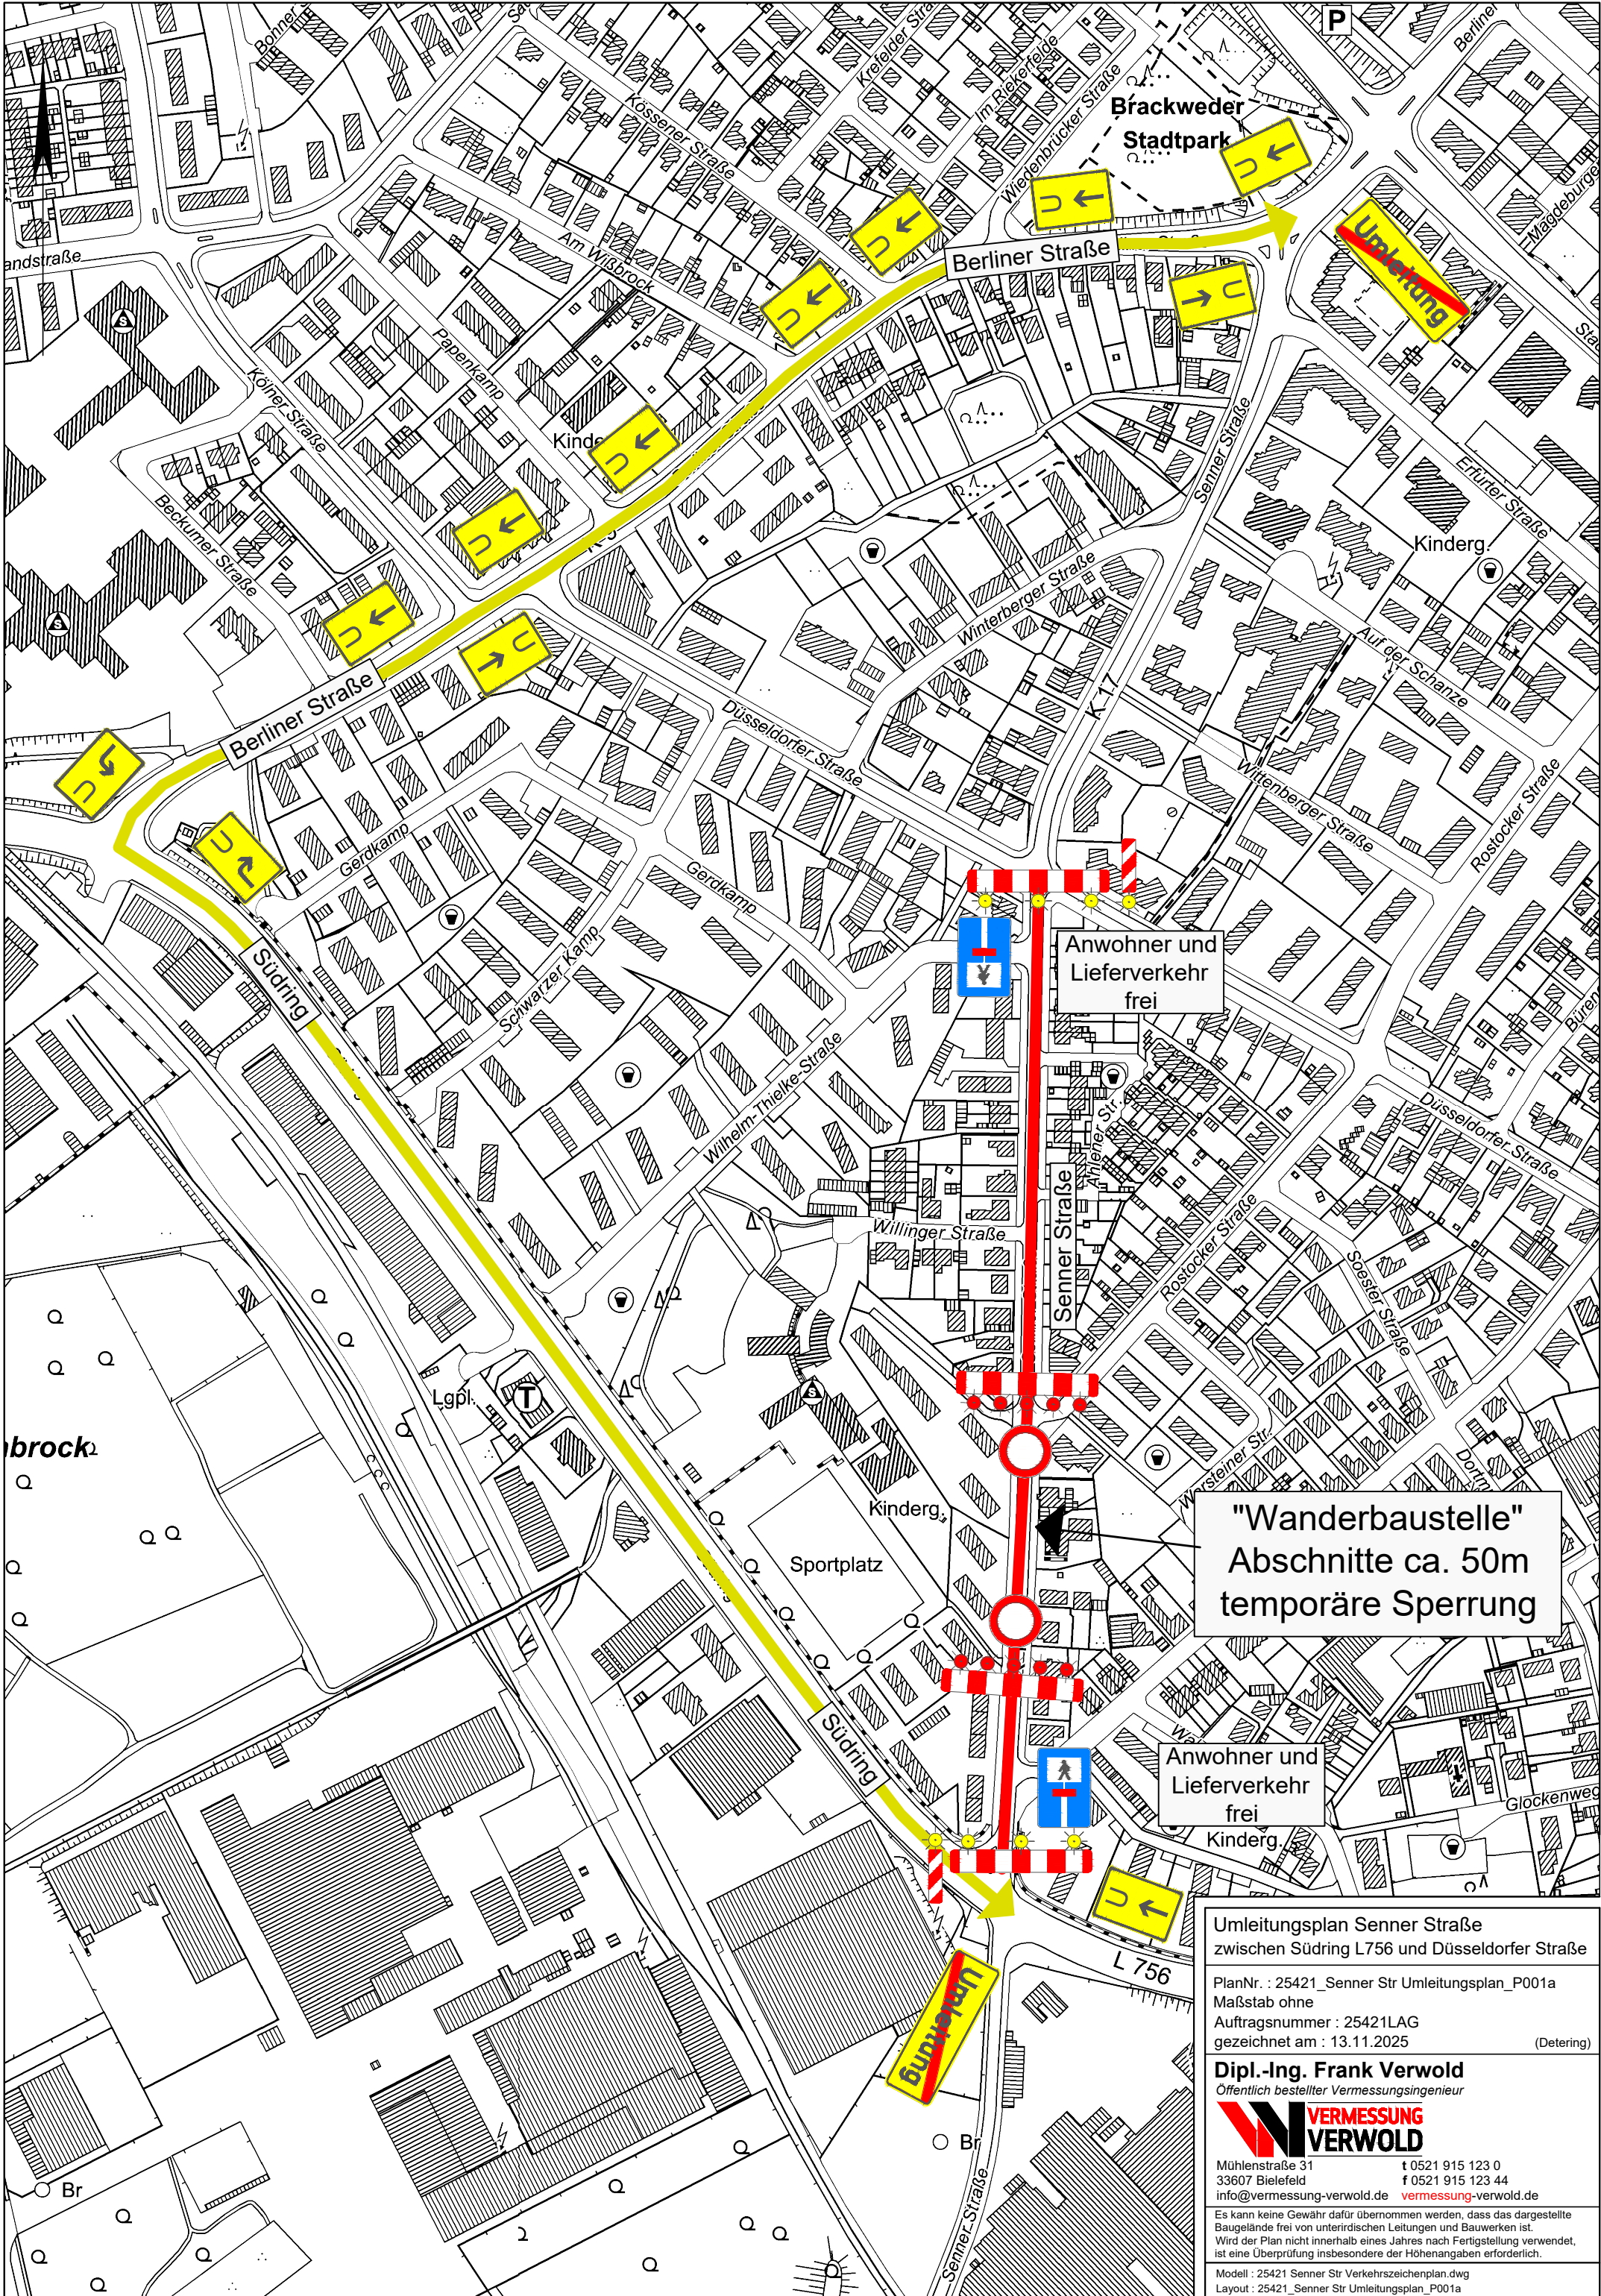

"Wanderbaustelle"
Abschnitte ca. 50m
temporäre Sperrung

Umleitungsplan Senner Straße
zwischen Südring L756 und Düsseldorfstraße

PlanNr. : 25421_Senner Str Umleitungsplan_P001a
Maßstab ohne
Auftragsnummer : 25421LAG
gezeichnet am : 13.11.2025 (Detering)

Dipl.-Ing. Frank Verwold
Öffentlich bestellter Vermessungsingenieur

VERMESSUNG VERWOLD

Mühlenstraße 31 33607 Bielefeld
info@vermessung-verwold.de

0521 915 123 0
0521 915 123 44
vermessung-verwold.de

Es kann keine Gewähr dafür übernommen werden, dass das dargestellte Baugelände frei von unterirdischen Leitungen und Bauwerken ist. Wird der Plan nicht innerhalb eines Jahres nach Fertigstellung verwendet, ist eine Überprüfung insbesondere der Höhenangaben erforderlich.

Modell : 25421_Senner Str Verkehrszeichenplan.dwg
Layout : 25421_Senner Str Umleitungsplan_P001a