



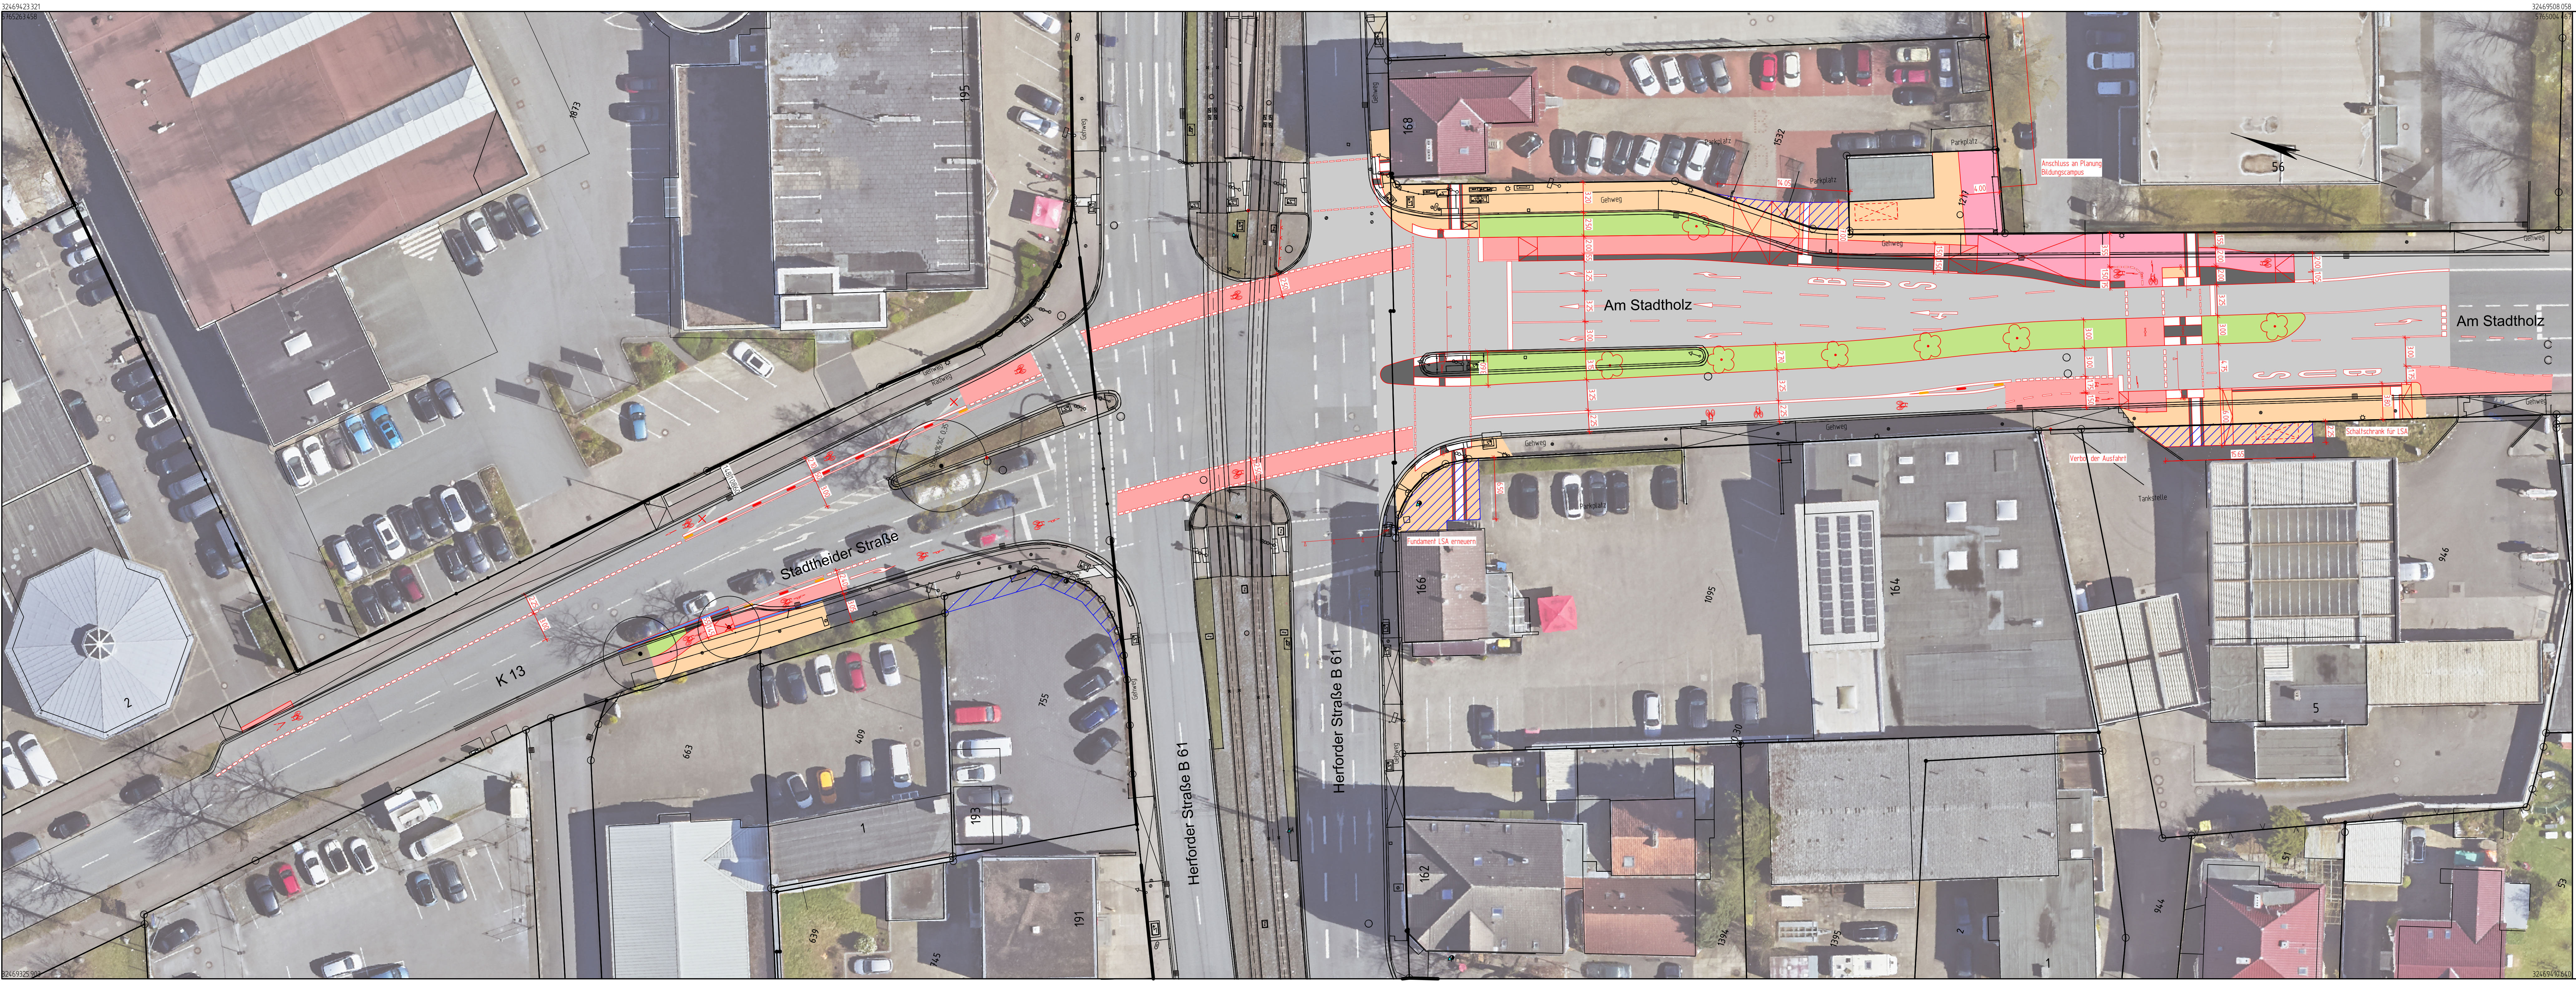

Legende

- Gehweg
- Geh-/ Radweg
- Radverkehrsführung
- Grünfläche
- Sicherheitstrennstreifen
- Fahrbahn
- Regenrinne
- Zufahrt
- Grunderwerb
- Taktile Führung
- Baum geplant
- Standort Signalmast geplant
- Bordstein - Trennelement, Poller schwarz / weiß
- Bordstein - Trennelement, Poller orange / weiß

M 1:50

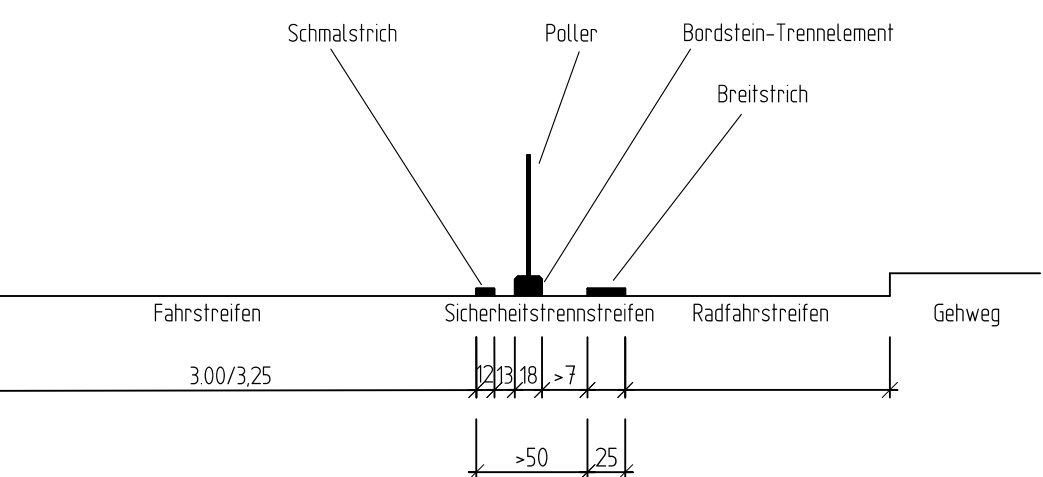

3			
2	Grunderwerb Flurstück 755 geändert	Spree	05.03.2026
1	gem. Hinweisen 660.21/23	Spree	08.12.2025
Nr.	Änderung	Name	Datum



STADT BIELEFELD
AMT FÜR VERKEHR
- 660.22 - Operative Verkehrswegeplanung

Vorplanung
Seidensticker Campus
Knotenpunkt Herforder Straße - Am Stadtholz

Lageplan		Maßstab		Datum		Name	
		1:250		bearb.	Luf/Hop	gepr.	lwer/Stuke
		Plan Nr.		29.10.2025	10.11.2025	30.01.2026	
		05279-101		gepr.	gepr.	gepr.	
				gepr.	gepr.	gepr.	
660.22	660.21	660.23	660.24	660.31	660.32	660.33	aufgestellt
gez.	gez.	gez.	gez.	gez.	gez.	gez.	660.22
12.09.2025	21.01.2026	23.01.2026	29.10.2025	10.11.2025	10.11.2025	29.10.2025	30.01.2026
Spree	Choryan	Gerner	Eifler	Lichteneberg	Weinhold	Bauerkamper	Homann