


Sanierung August-Bebel-Straße zw. Nikolaus-Dürkopp-Straße und Friedrich-Verleger-Straße


Variante 1 – Liefern/ Parken

Nikolaus-Dürkopp-Straße – Brunnenstraße

Bestand:

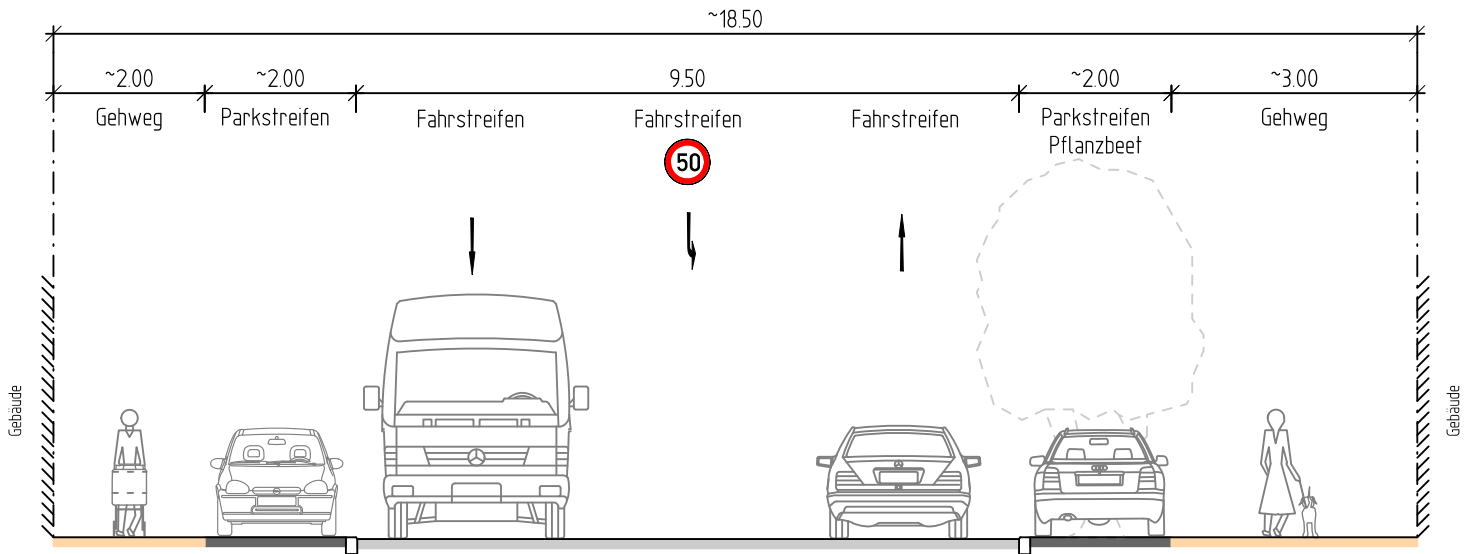

Planung

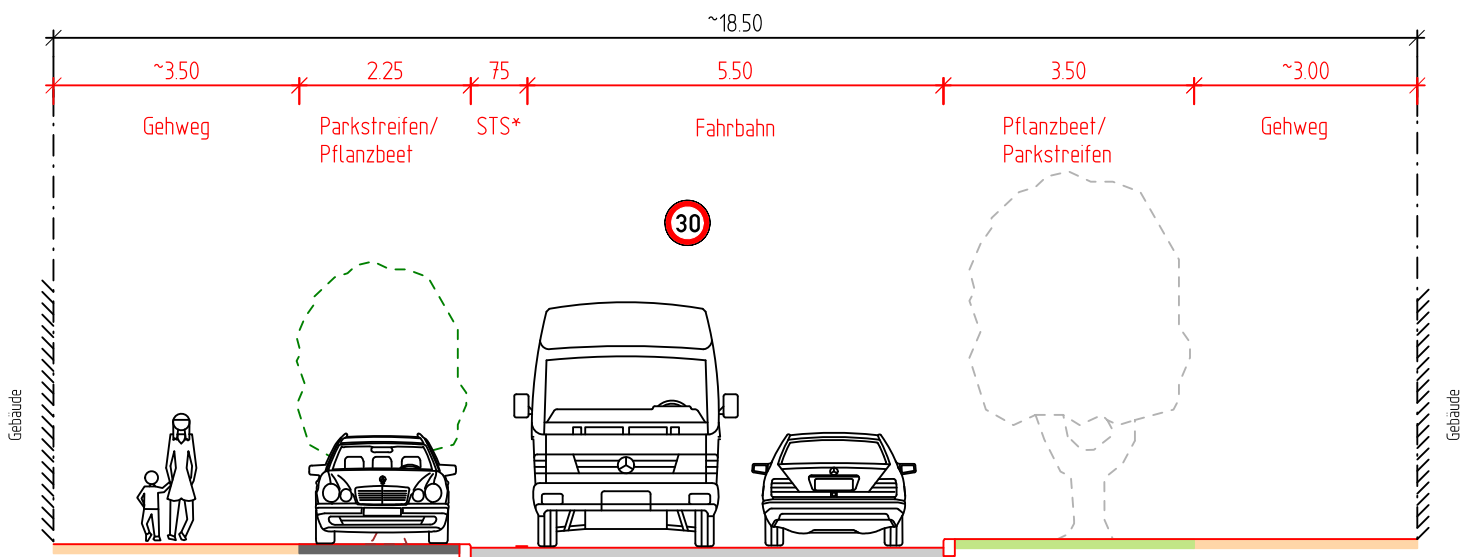


Sanierung August-Bebel-Straße zw. Nikolaus-Dürkopp-Straße und Friedrich-Verleger-Straße


Variante 1 - Liefern / Parken

Brunnenstraße - Viktoriastraße

Bestand

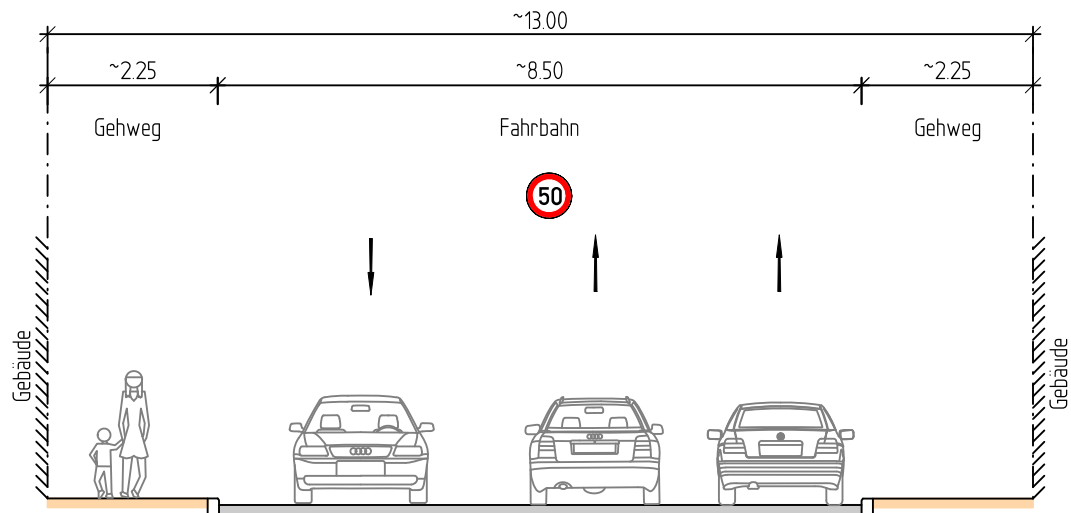

Planung

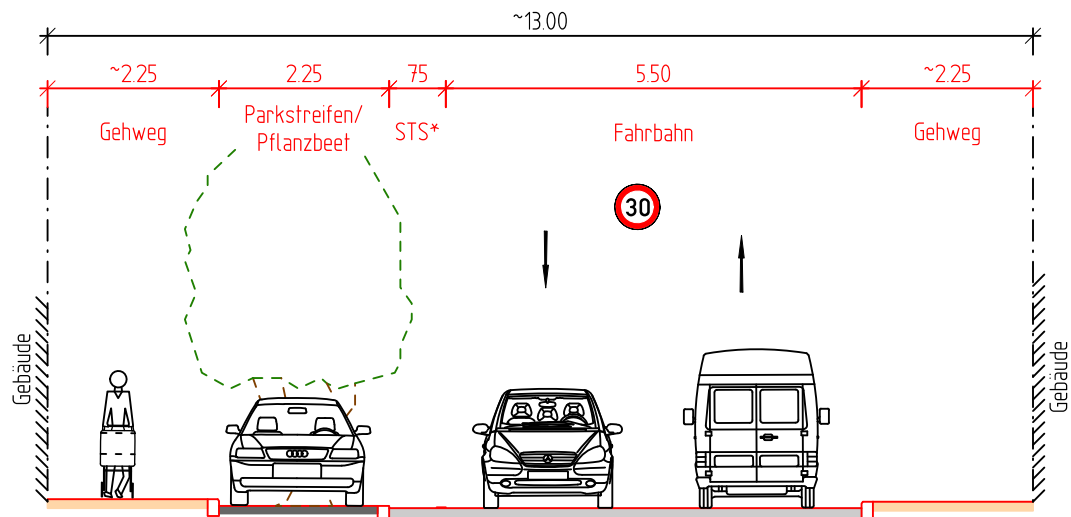


Sanierung August-Bebel-Straße zw. Nikolaus-Dürkopp-Straße und Friedrich-Verleger-Straße


Variante 1 - Liefern / Parken

Viktoriastraße - Friedrich-Verleger-Straße


Bestand

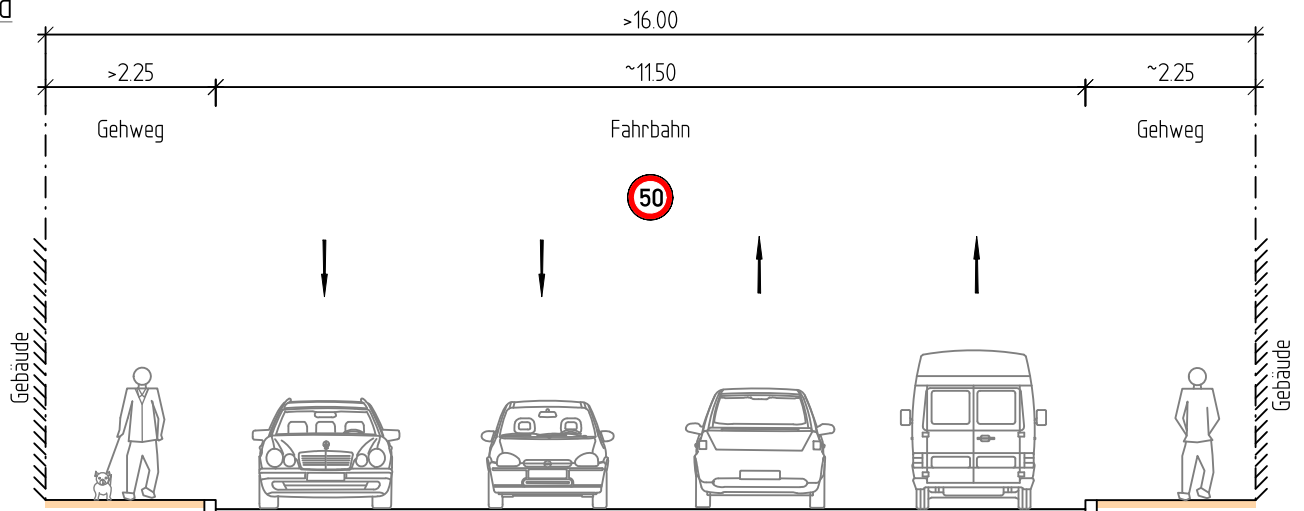

Planung - Strecke

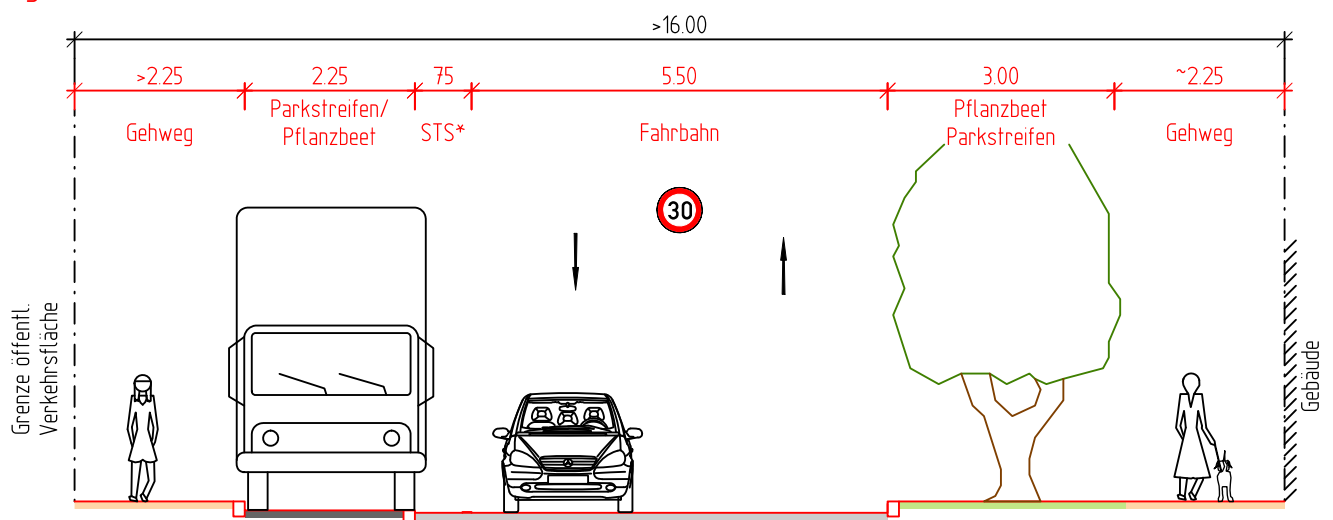

Planung - Mittelinsel

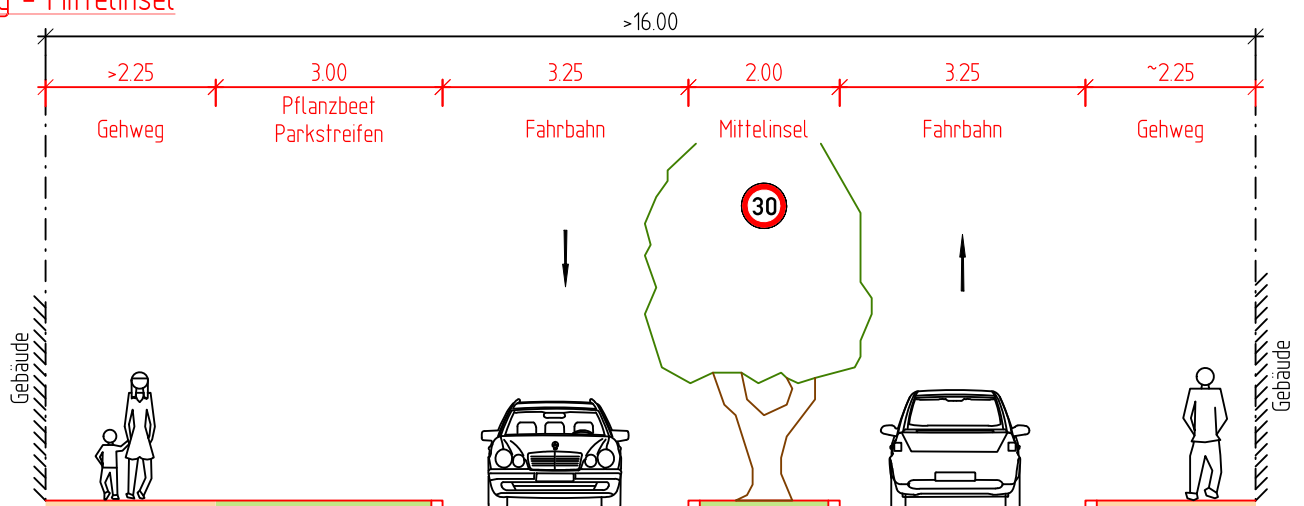


STS* = Sicherheitstrennstreifen

Sanierung August-Bebel-Straße zw. Nikolaus-Dürkopp-Straße und Friedrich-Verleger-Straße


Variante 2 – Grün

Nikolaus-Dürkopp-Straße – Brunnenstraße

Bestand:

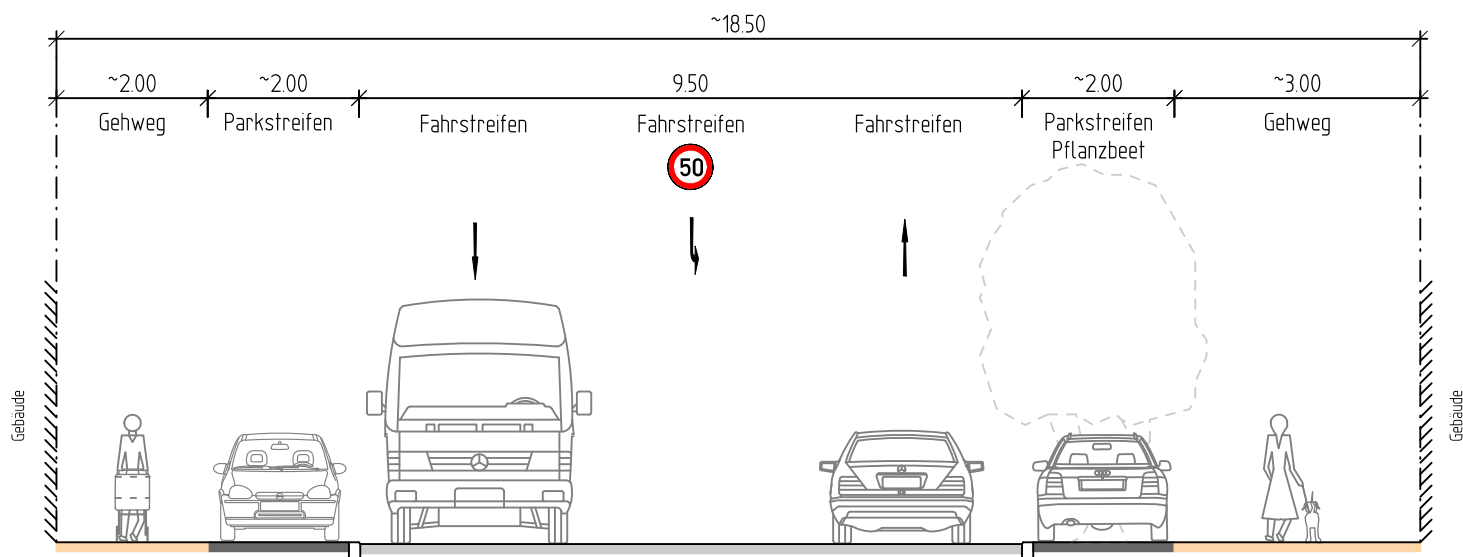

Planung

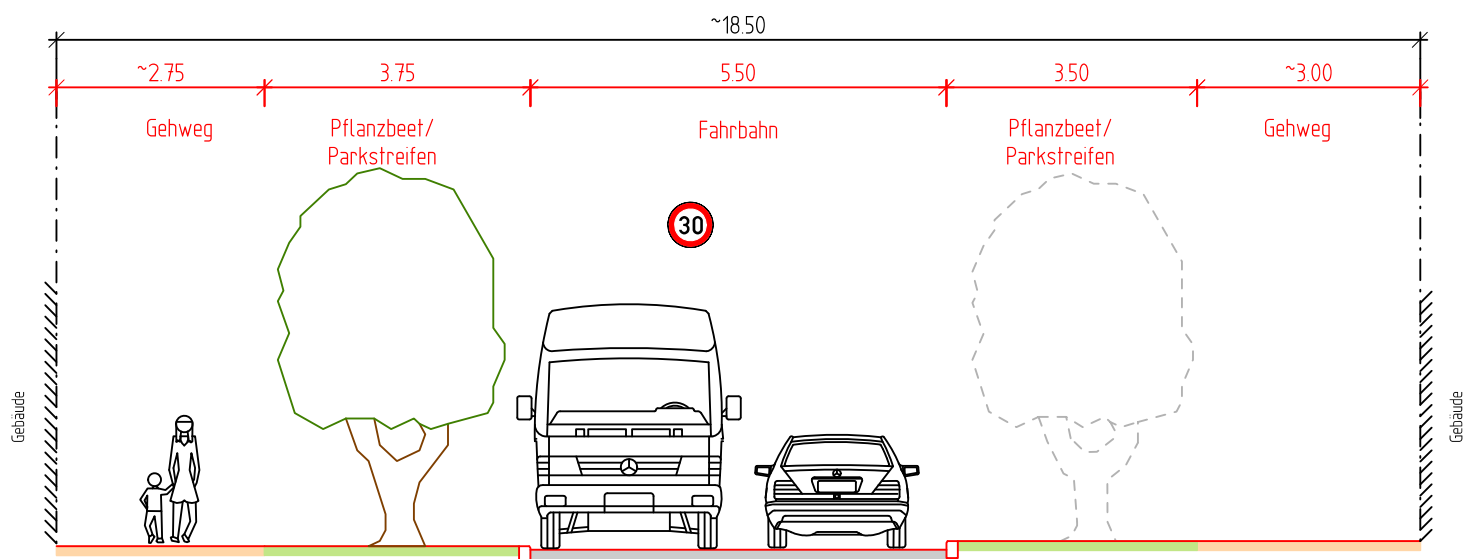


Sanierung August-Bebel-Straße zw. Nikolaus-Dürkopp-Straße und Friedrich-Verleger-Straße


Variante 2 - Grün

Brunnenstraße - Viktoriastraße

Bestand

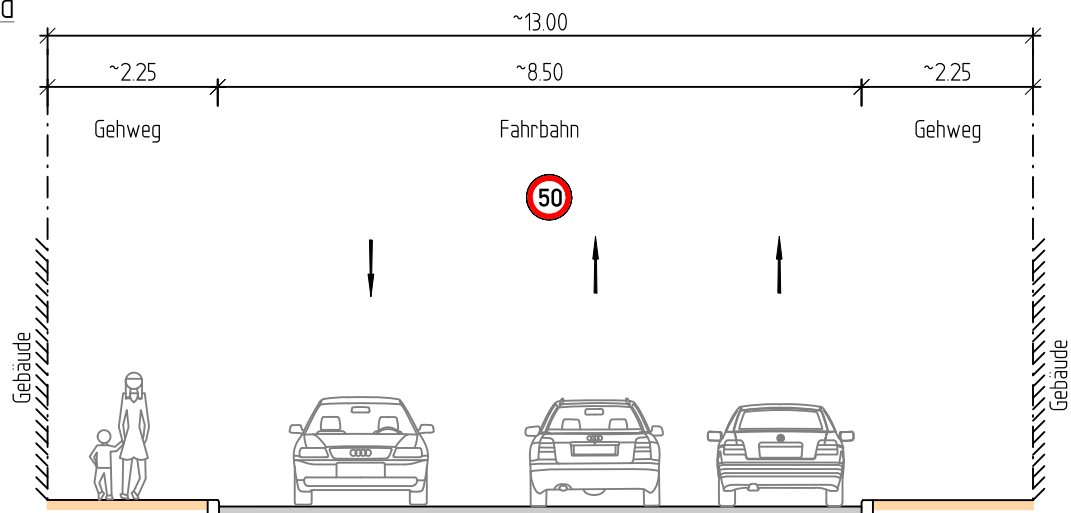

Planung

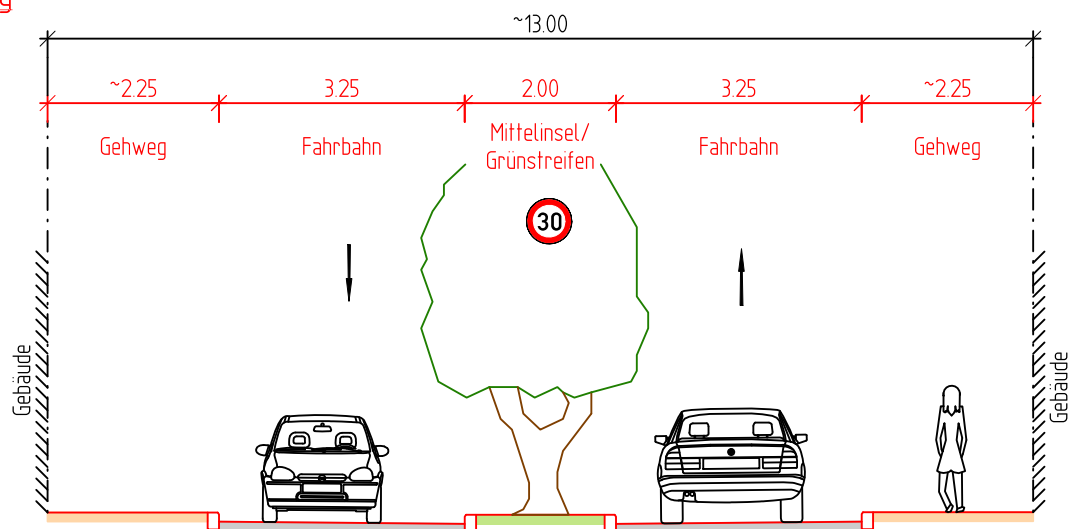


Sanierung August-Bebel-Straße zw. Nikolaus-Dürkopp-Straße und Friedrich-Verleger-Straße


Variante 2 - Grün

Viktoriastraße - Friedrich-Verleger-Straße


Bestand

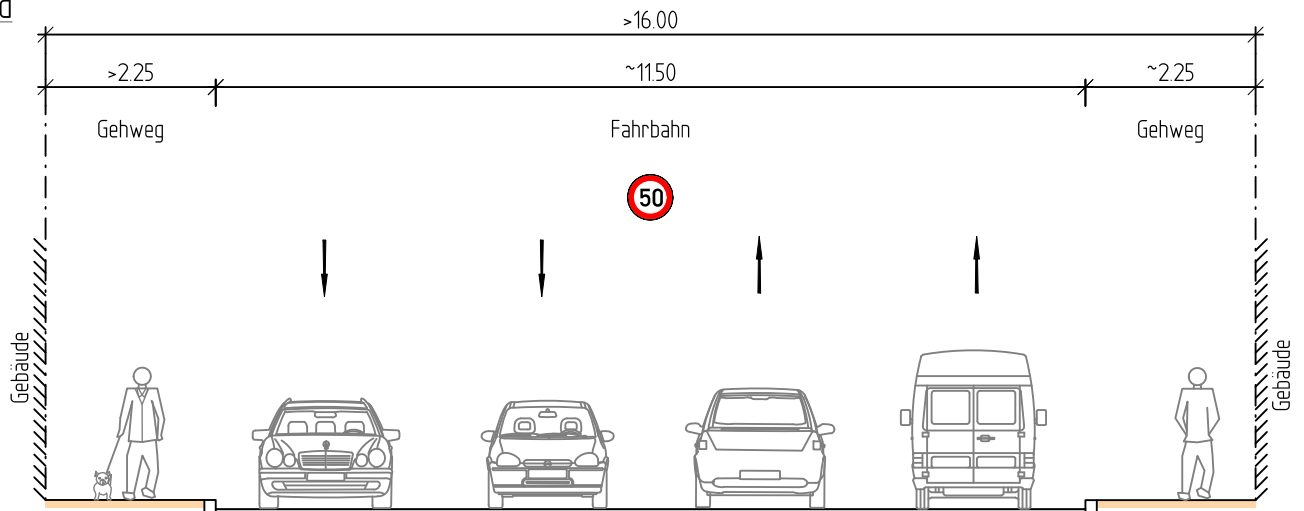

Planung - Mittelinsel

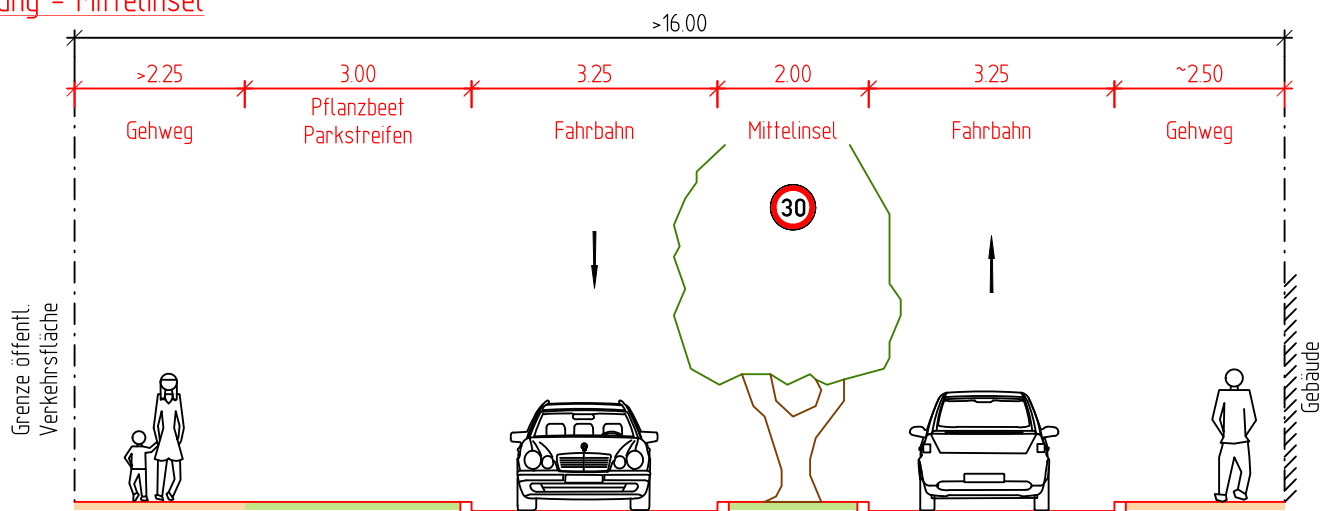

Planung - Strecke

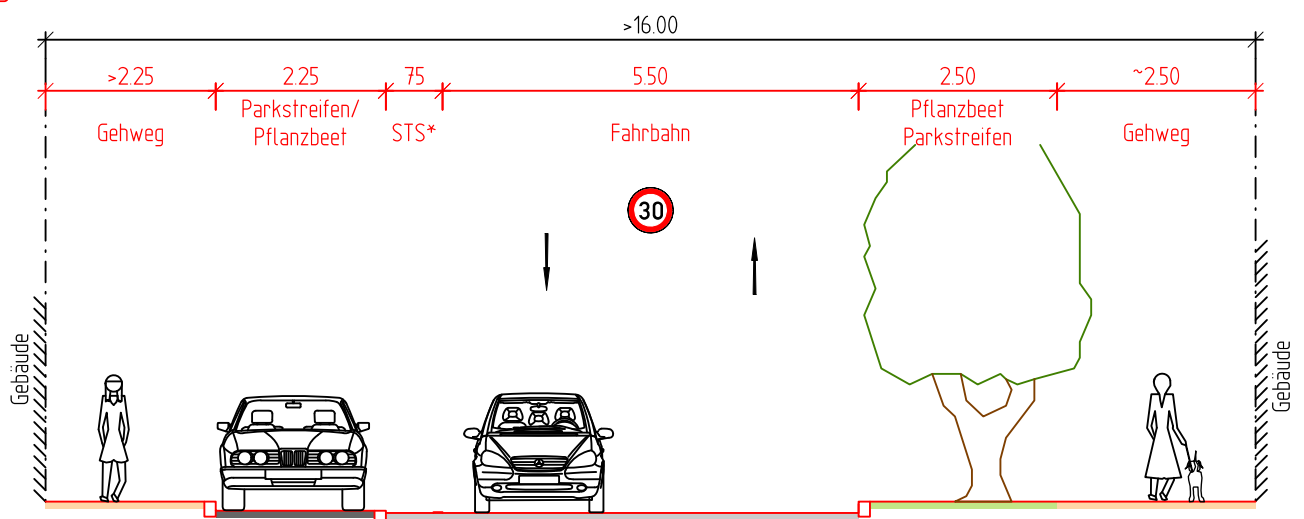


STS* = Sicherheitstrennstreifen

Sanierung August-Bebel-Straße zw. Nikolaus-Dürkopp-Straße und Friedrich-Verleger-Straße


Variante 3 – Schutzstreifen

Nikolaus-Dürkopp-Straße – Brunnenstraße

Bestand:

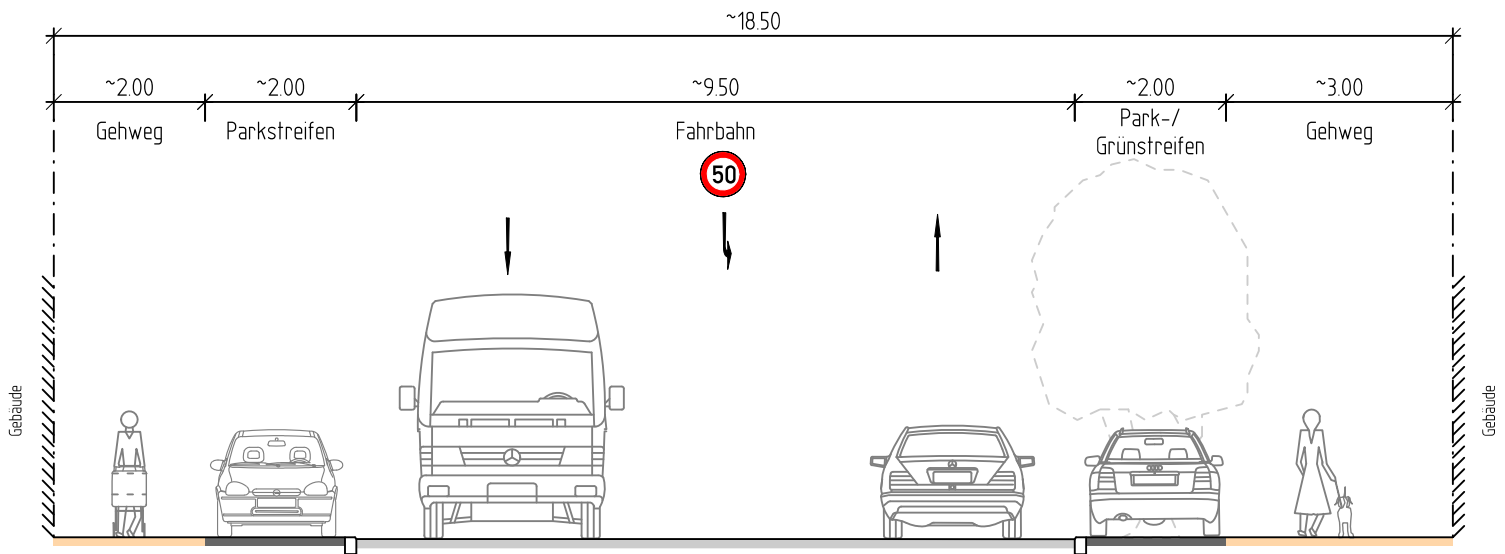

Planung

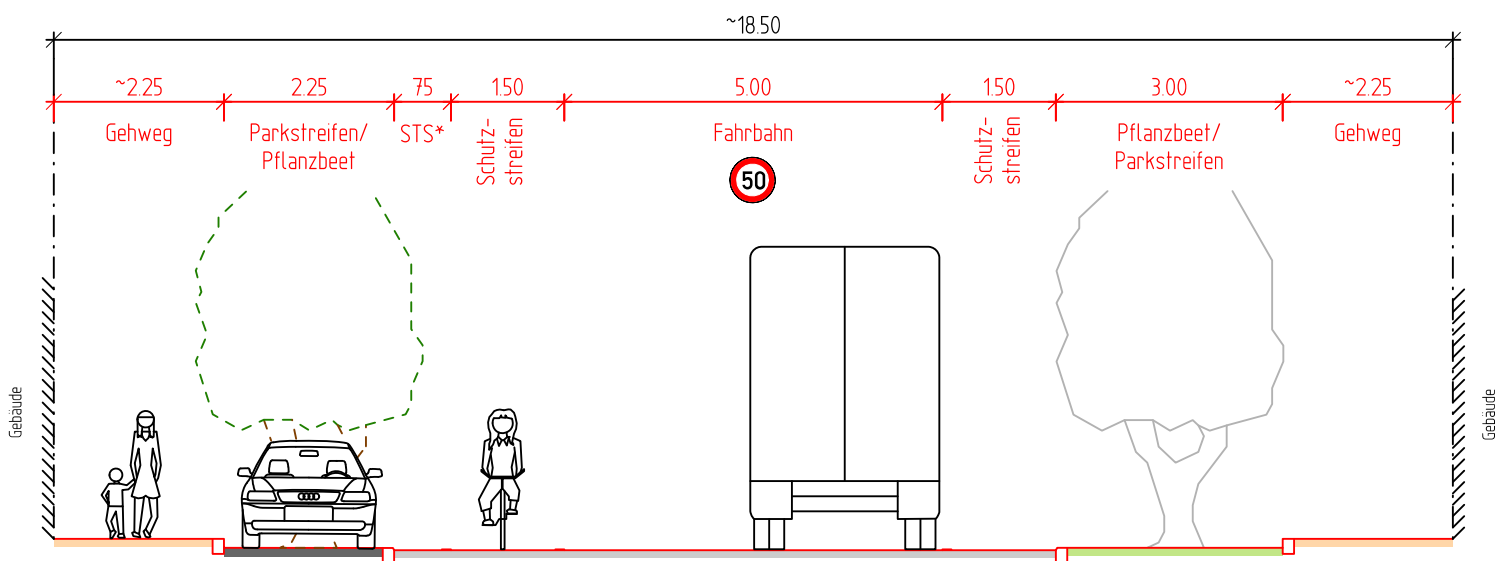


STS* = Sicherheitstrennstreifen

Sanierung August-Bebel-Straße zw. Nikolaus-Dürkopp-Straße und Friedrich-Verleger-Straße


Variante 3 – Schutzstreifen

Brunnenstraße – Viktoriastraße

Bestand

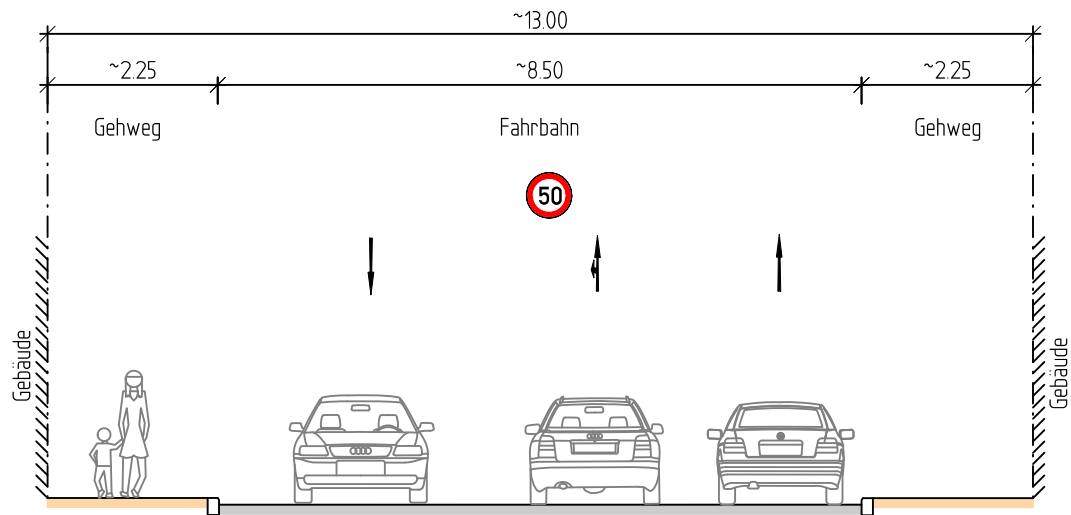

Planung

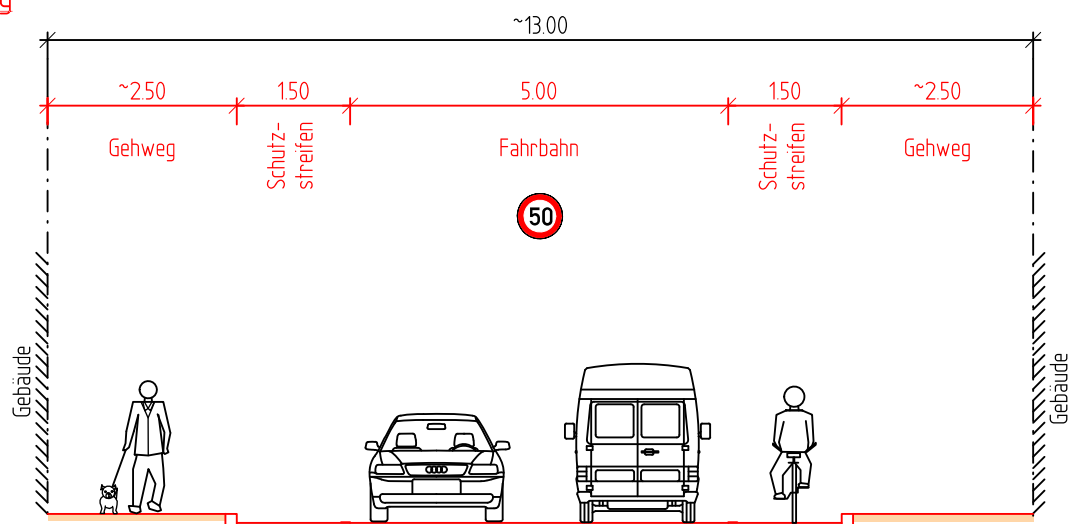


Sanierung August-Bebel-Straße zw. Nikolaus-Dürkopp-Straße und Friedrich-Verleger-Straße


Variante 3 – Schutzstreifen

Viktoriastraße – Friedrich-Verleger-Straße

Bestand

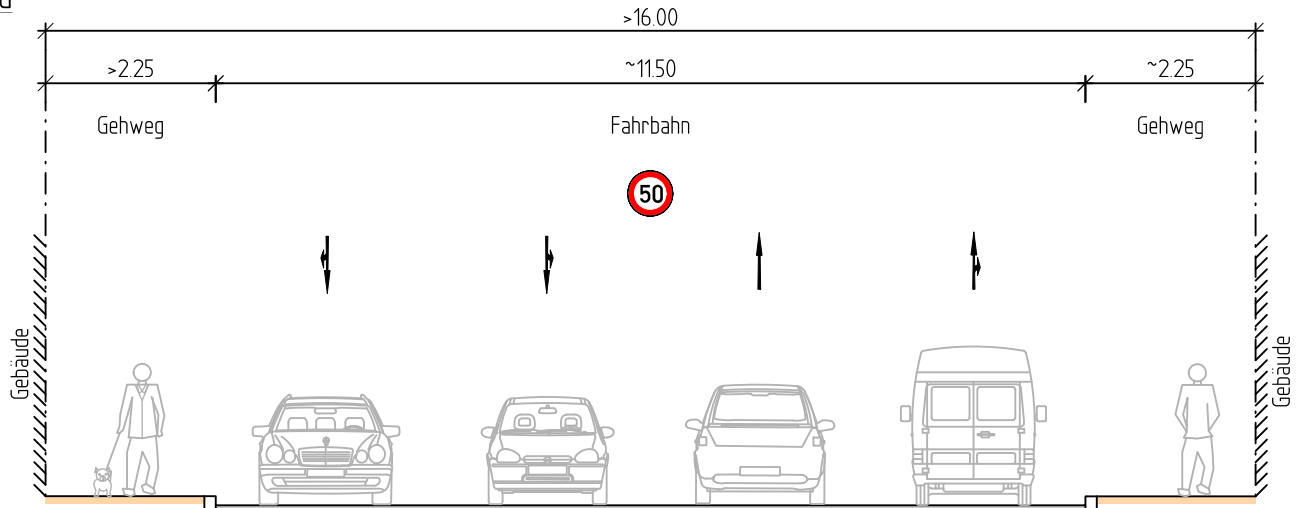

Planung – Mittelinsel

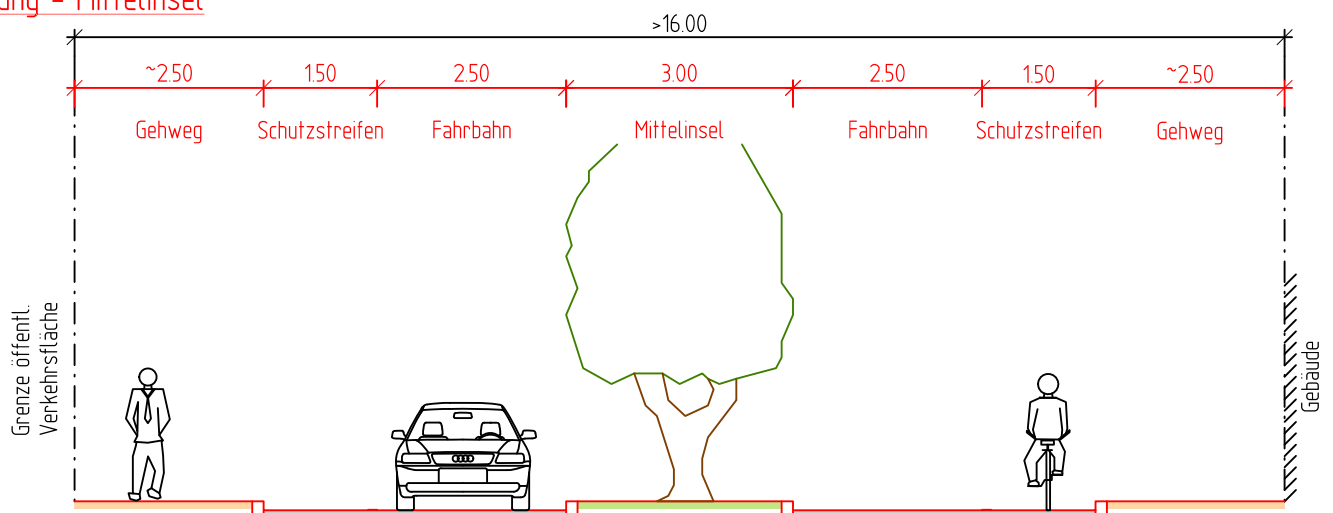

Planung – Strecke

