

Kreuzung Viktoriastraße - Variante A "Minikreisverkehr"

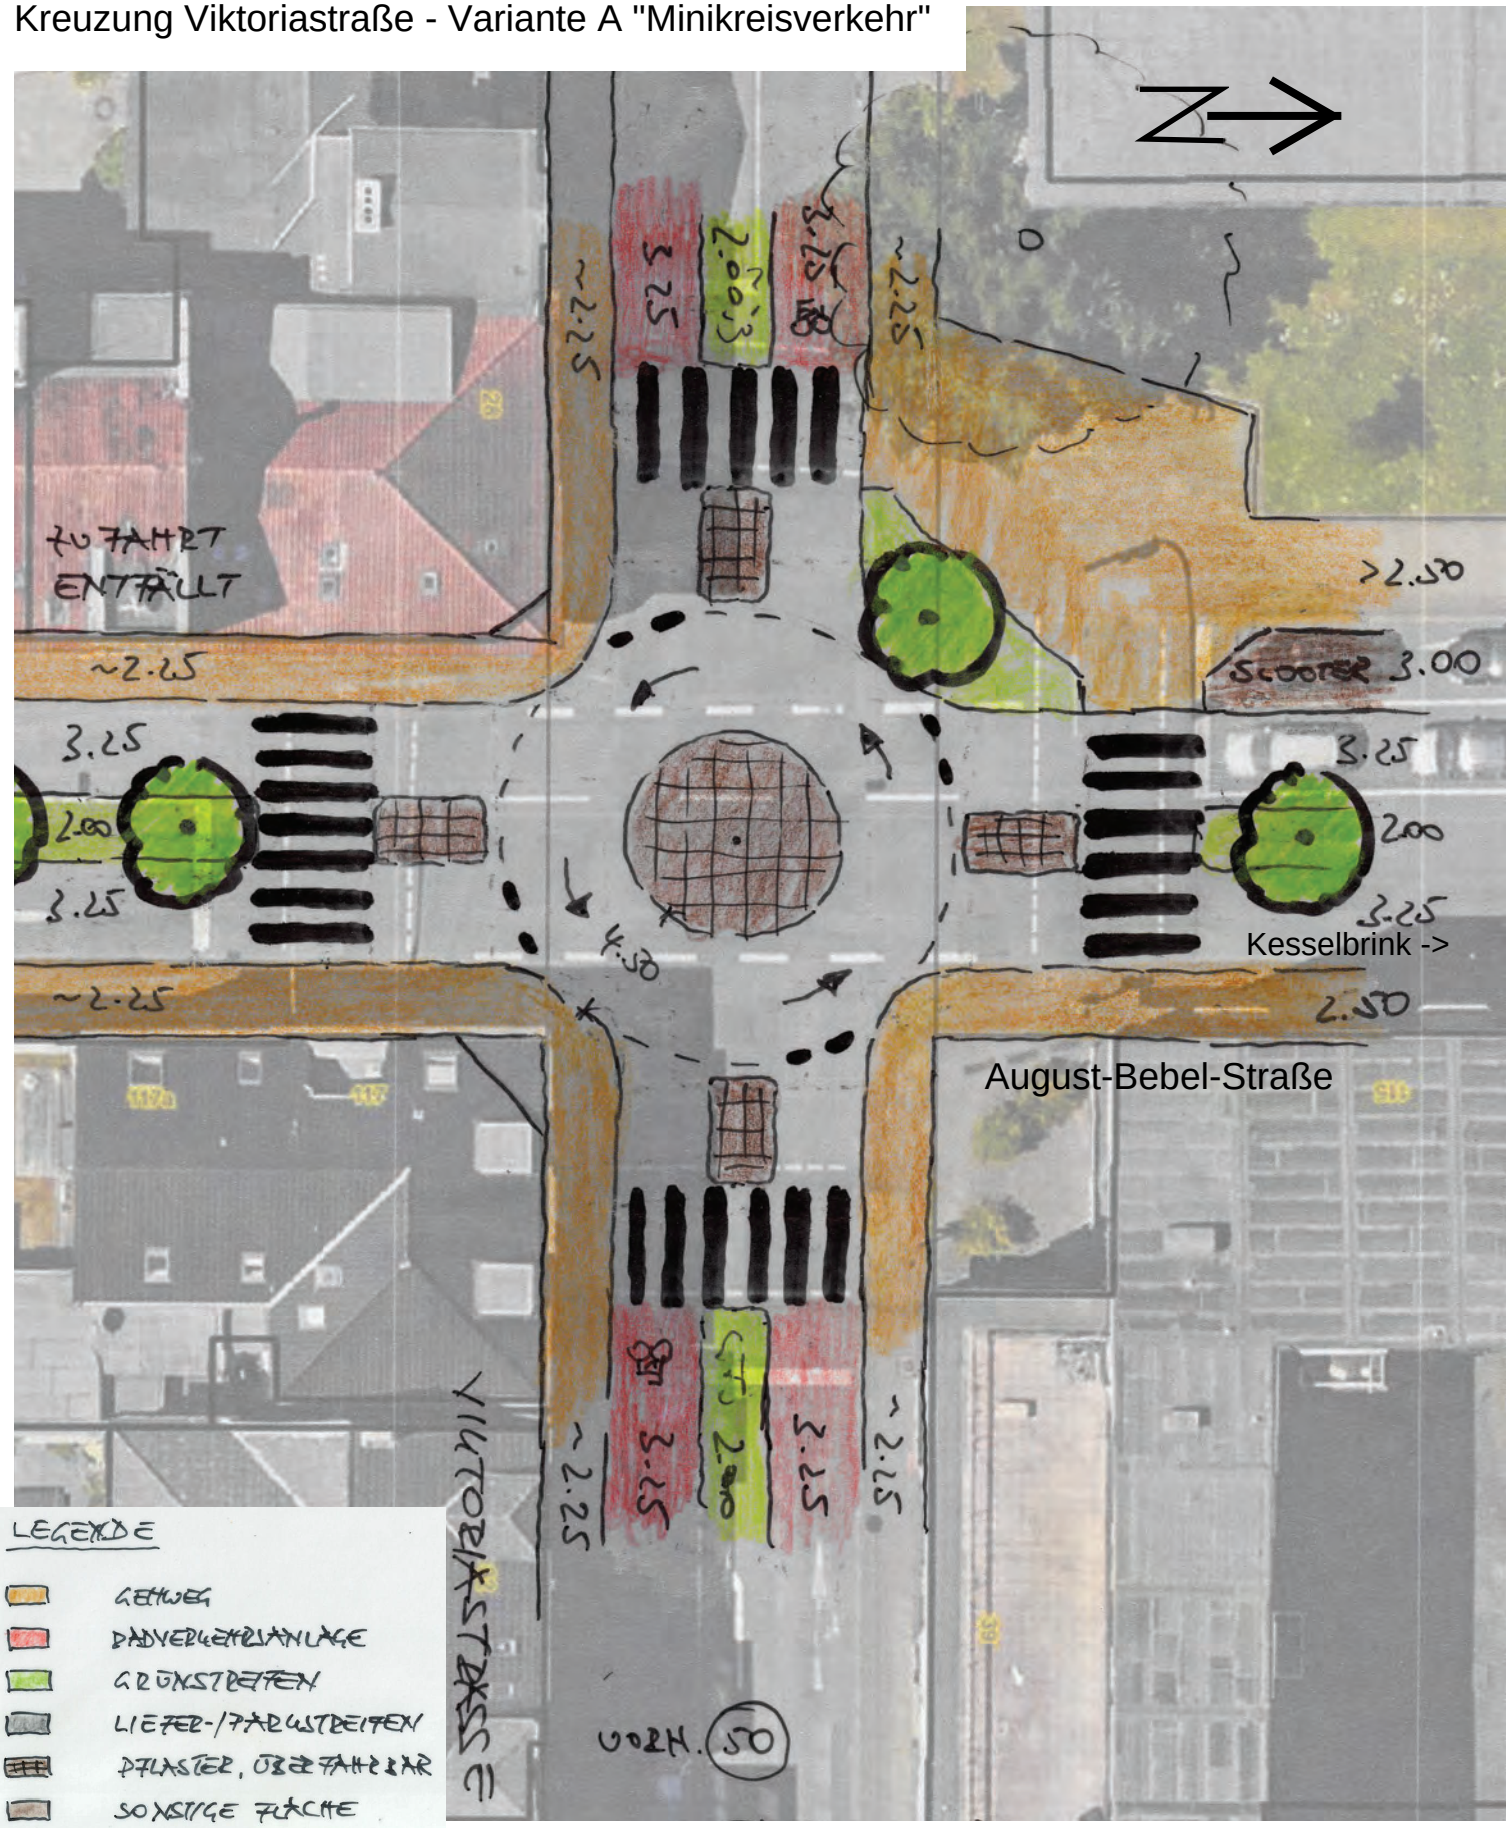

Kreuzung Viktoriastraße - Variante B "Mittelinseln + Unterbindung Linksabbiegen"

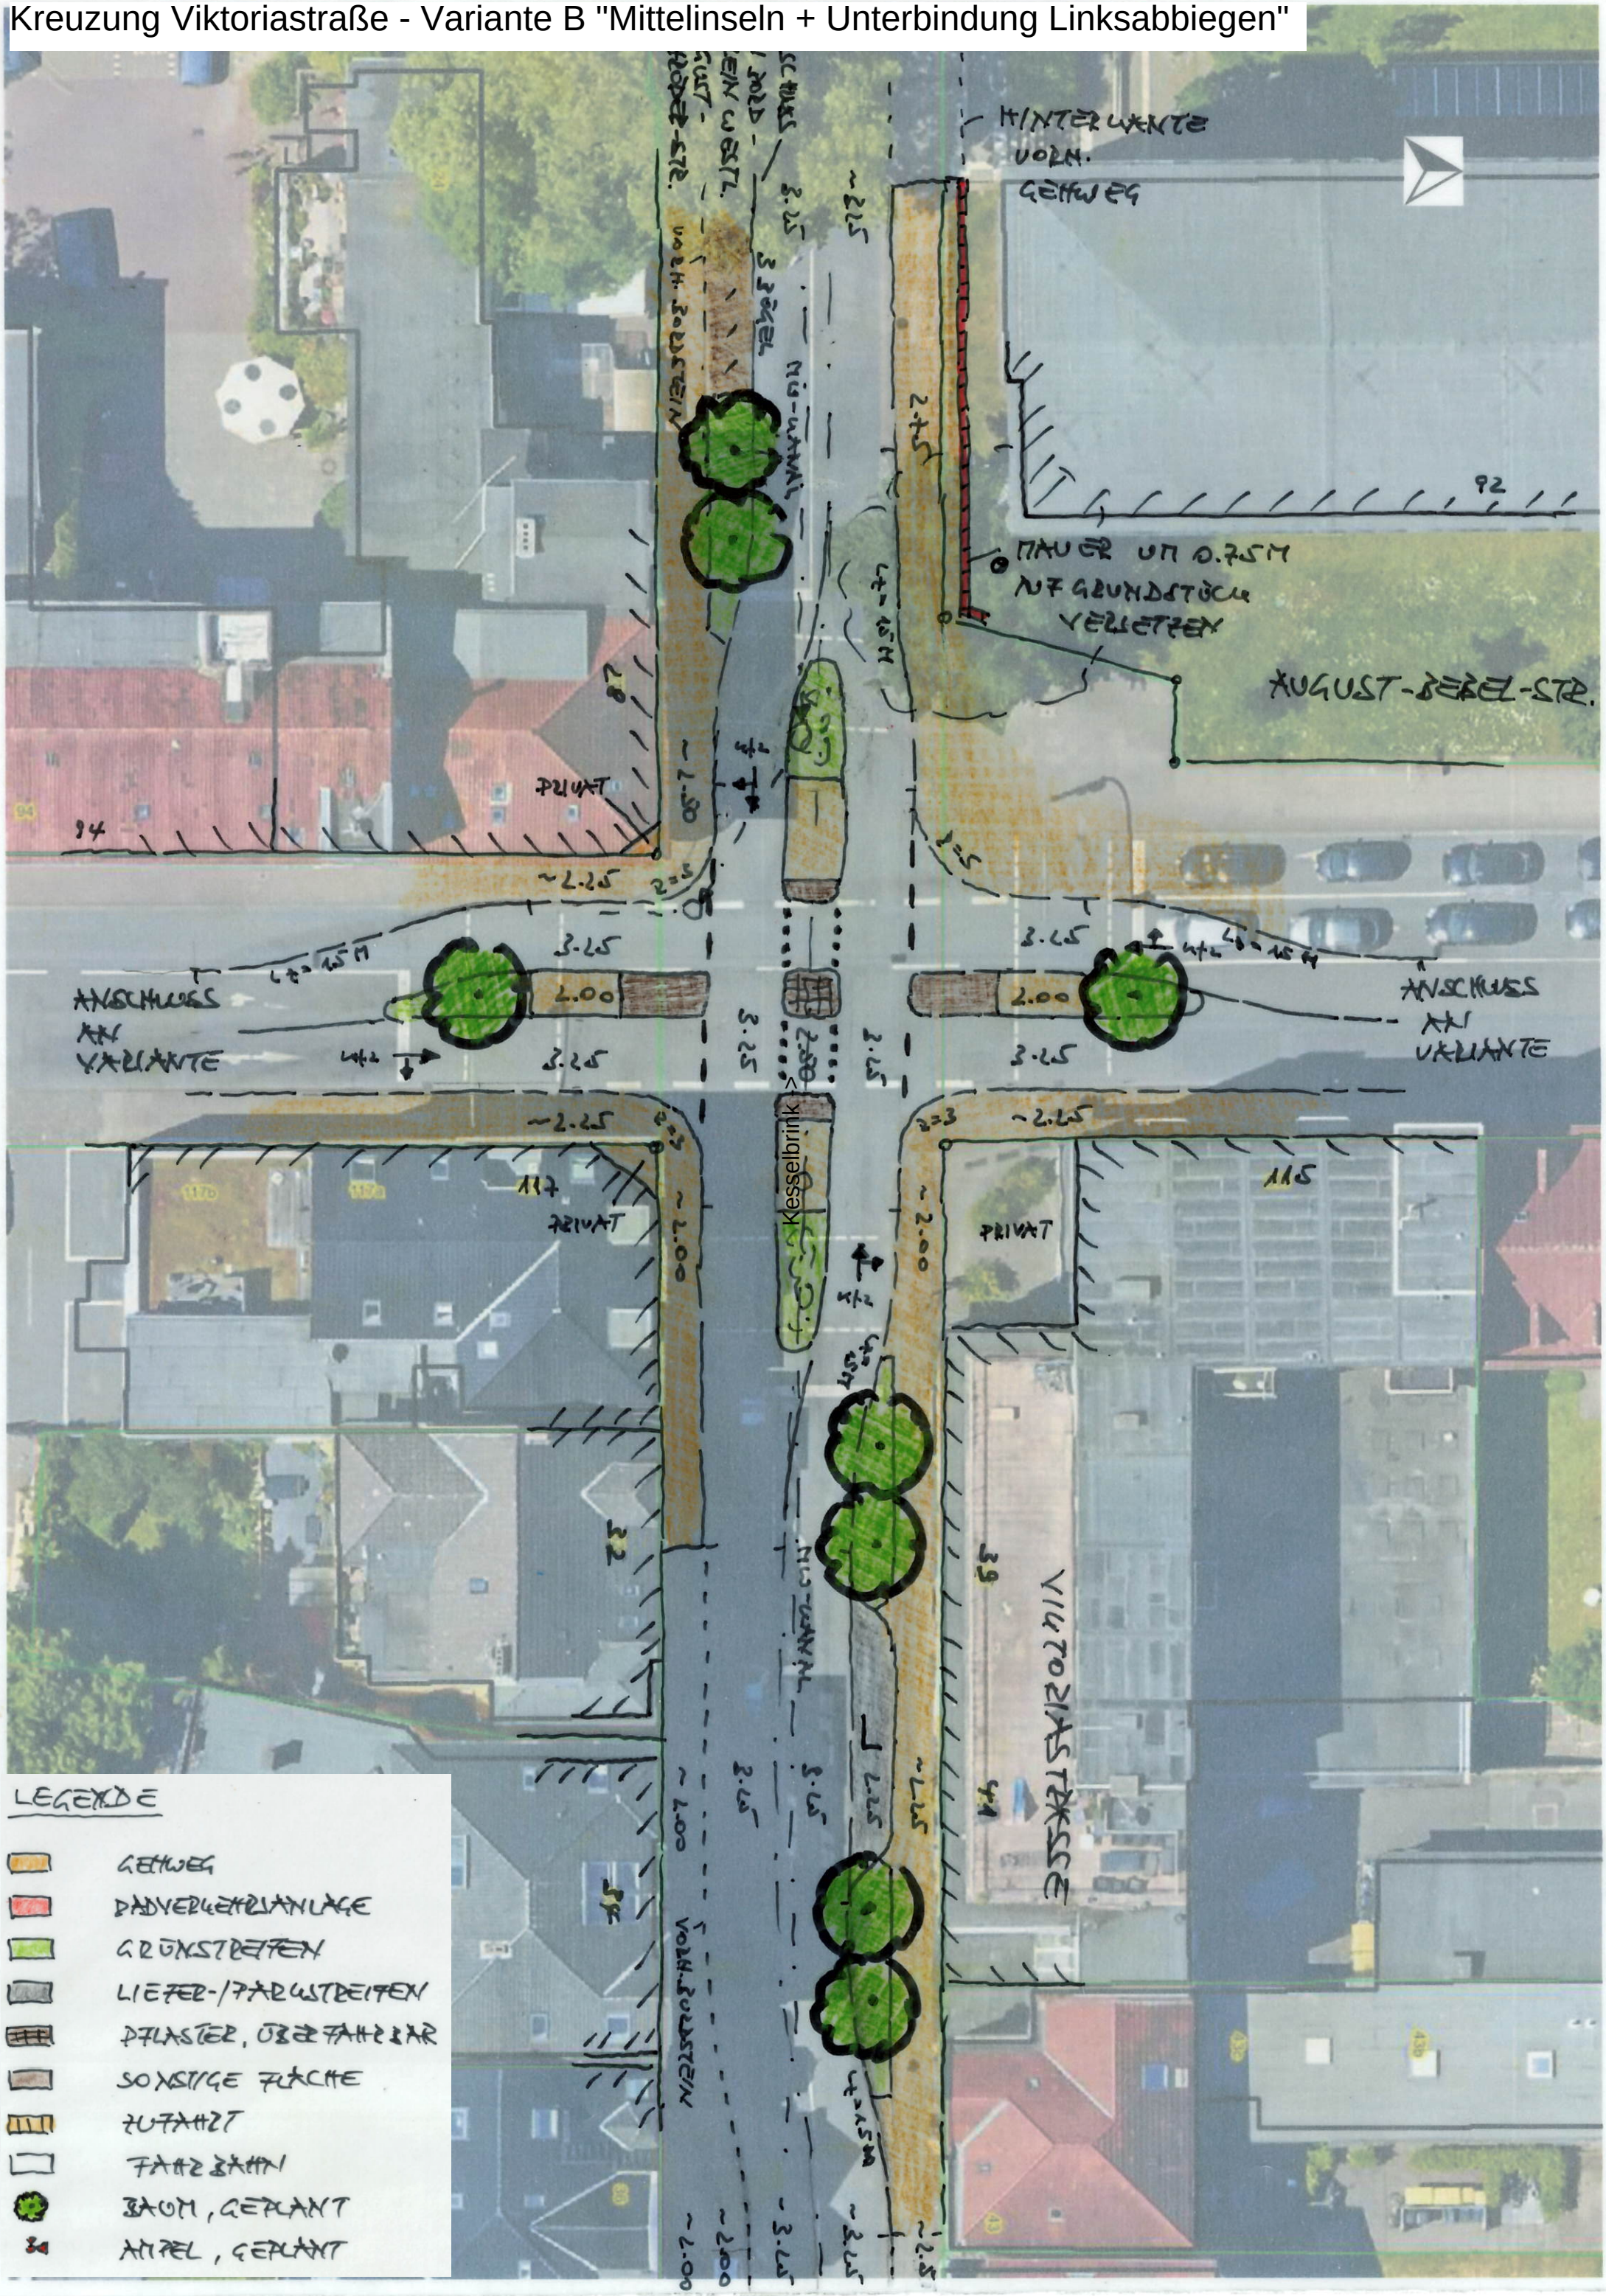

Kreuzung Viktoriastraße - Variante C "Ampel + Verbot Linksabbiegen"

