


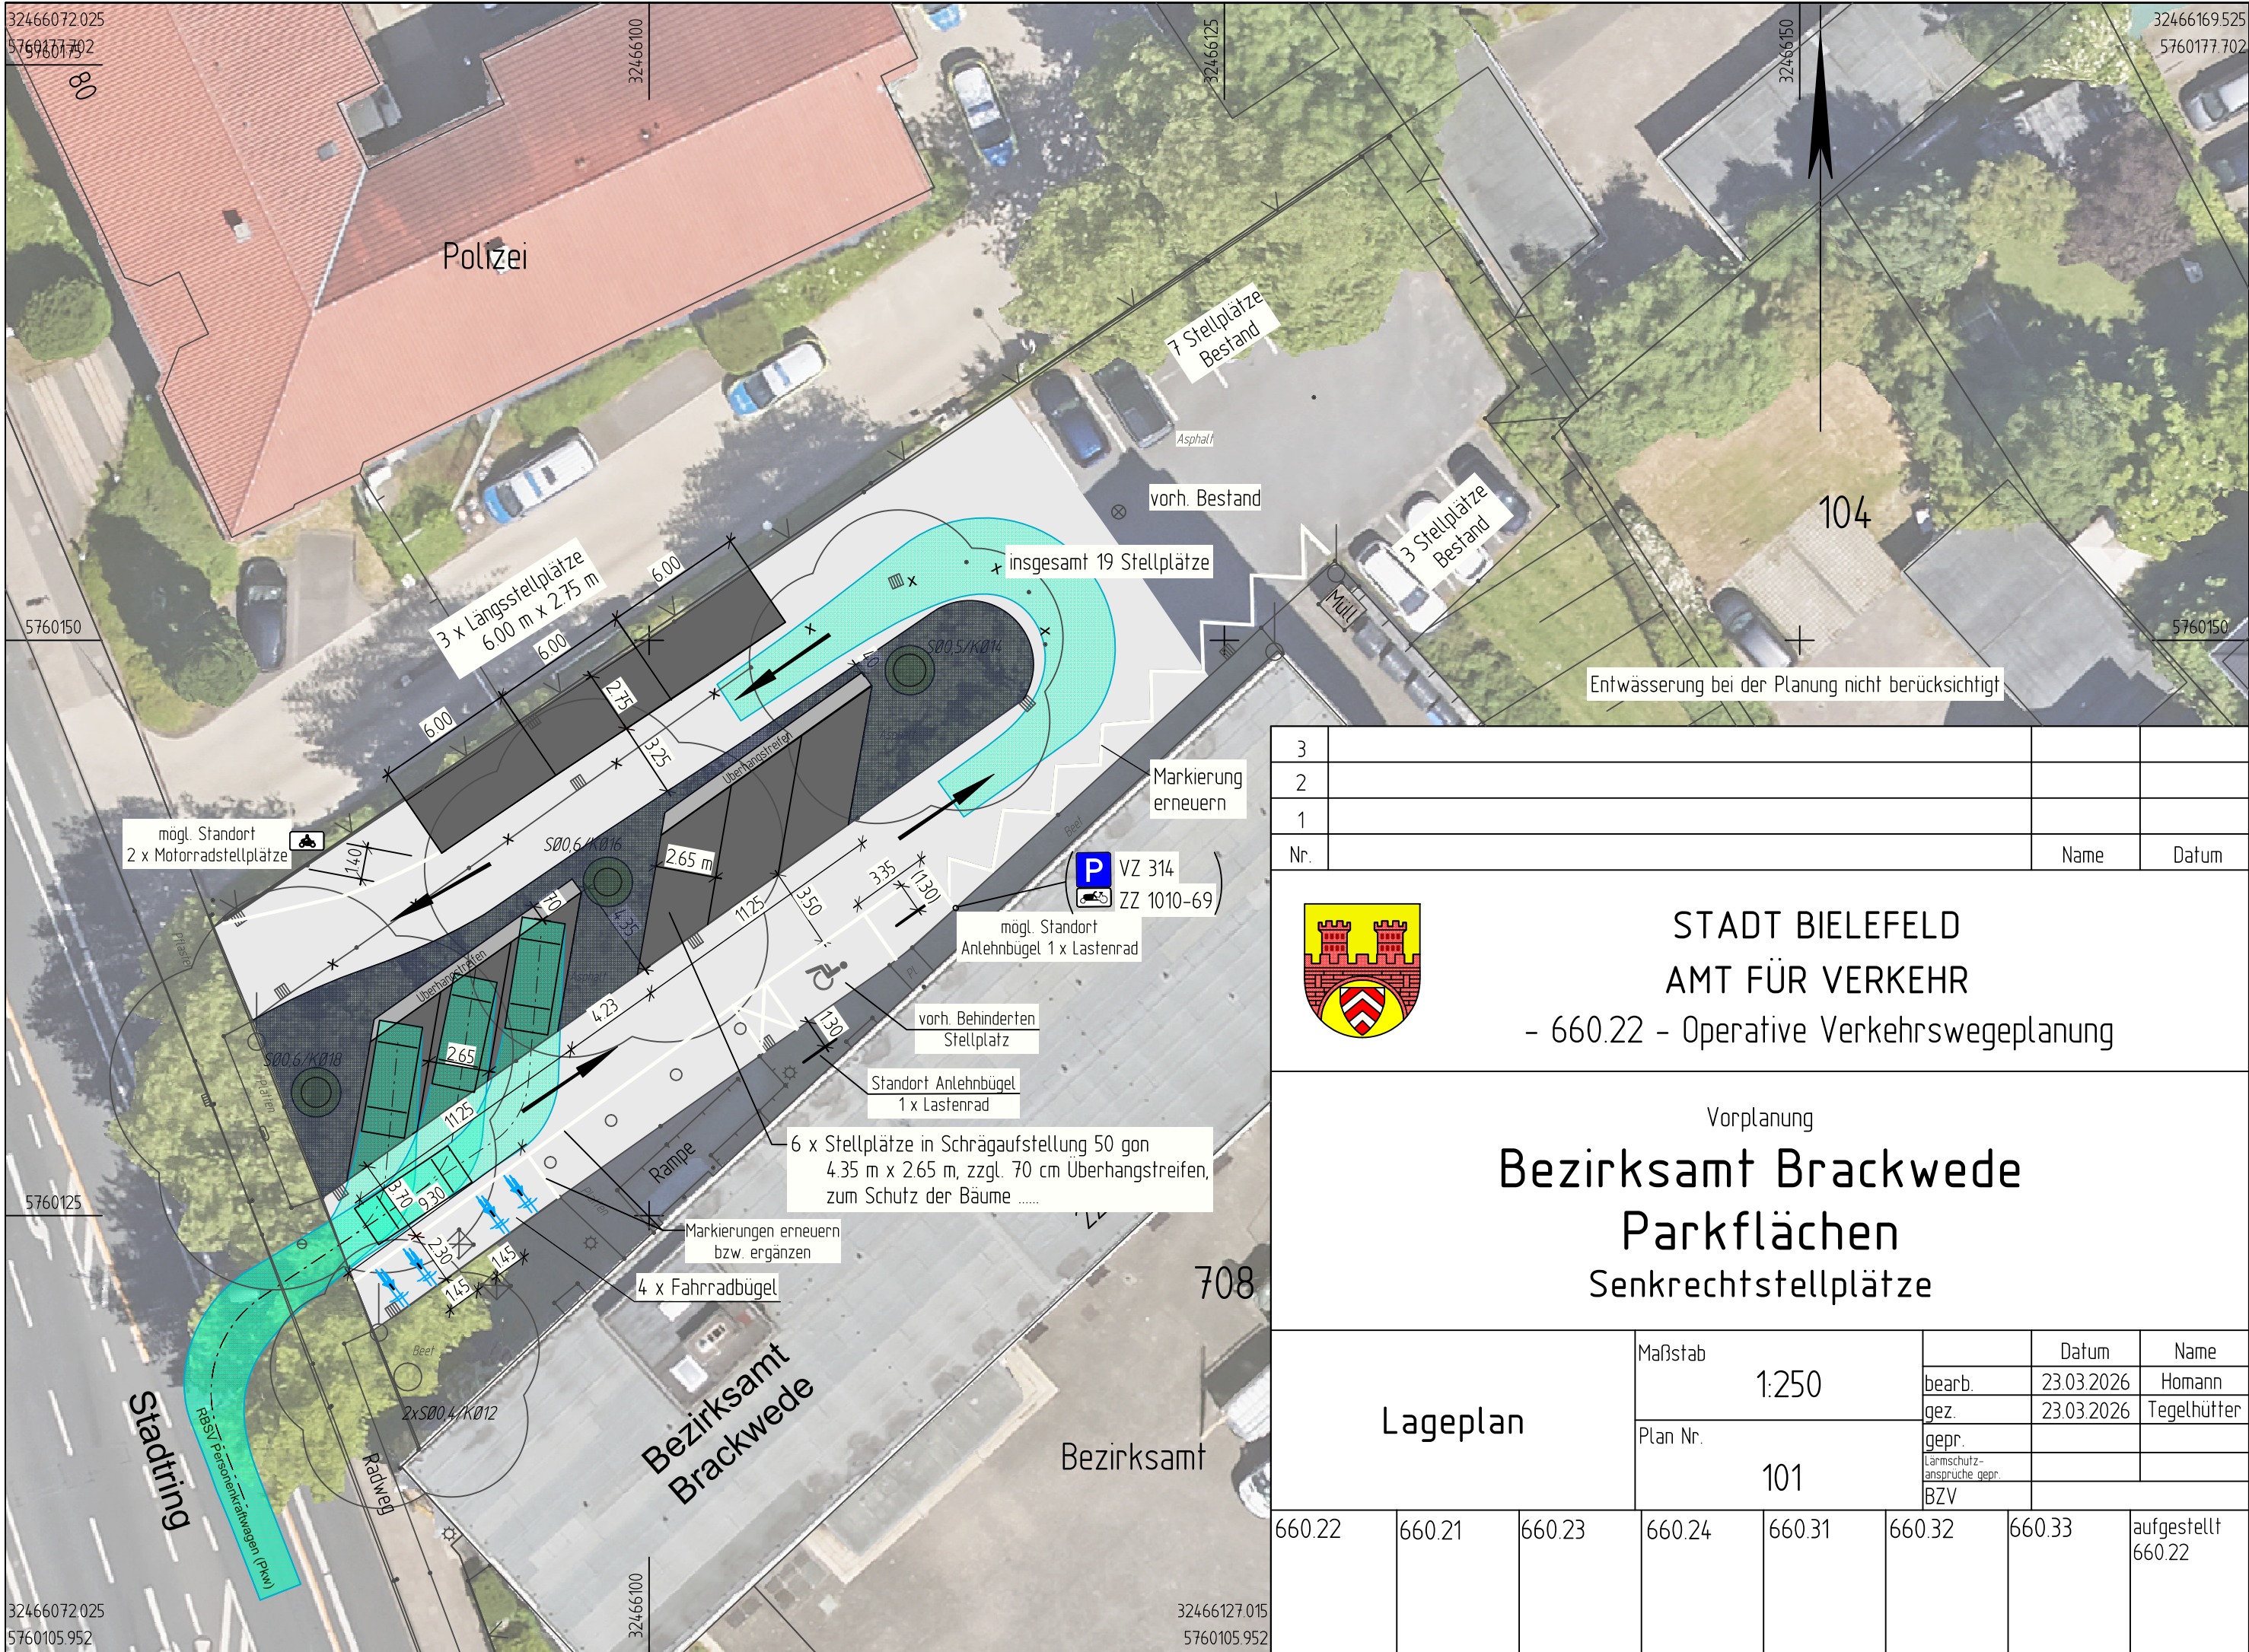

|     |  |      |       |
|-----|--|------|-------|
| 3   |  |      |       |
| 2   |  |      |       |
| 1   |  |      |       |
| Nr. |  | Name | Datum |



STADT BIELEFELD  
AMT FÜR VERKEHR  
- 660.22 - Operative Verkehrswegeplanung

Vorplanung  
Bezirksamt Brackwede  
Parkflächen  
Senkrechtstellplätze

|          |        |        |                 |        |                                                |            |                       |
|----------|--------|--------|-----------------|--------|------------------------------------------------|------------|-----------------------|
| Lageplan |        |        | Maßstab         |        |                                                | Datum      | Name                  |
|          |        |        | 1:250           |        | bearb.                                         | 23.03.2026 | Homann                |
|          |        |        | Plan Nr.<br>101 |        | gez.                                           | 23.03.2026 | Tegelhütter           |
|          |        |        |                 |        | gepr.<br>Lärmschutz-<br>ansprüche gepr.<br>BZV |            |                       |
| 660.22   | 660.21 | 660.23 | 660.24          | 660.31 | 660.32                                         | 660.33     | aufgestellt<br>660.22 |