



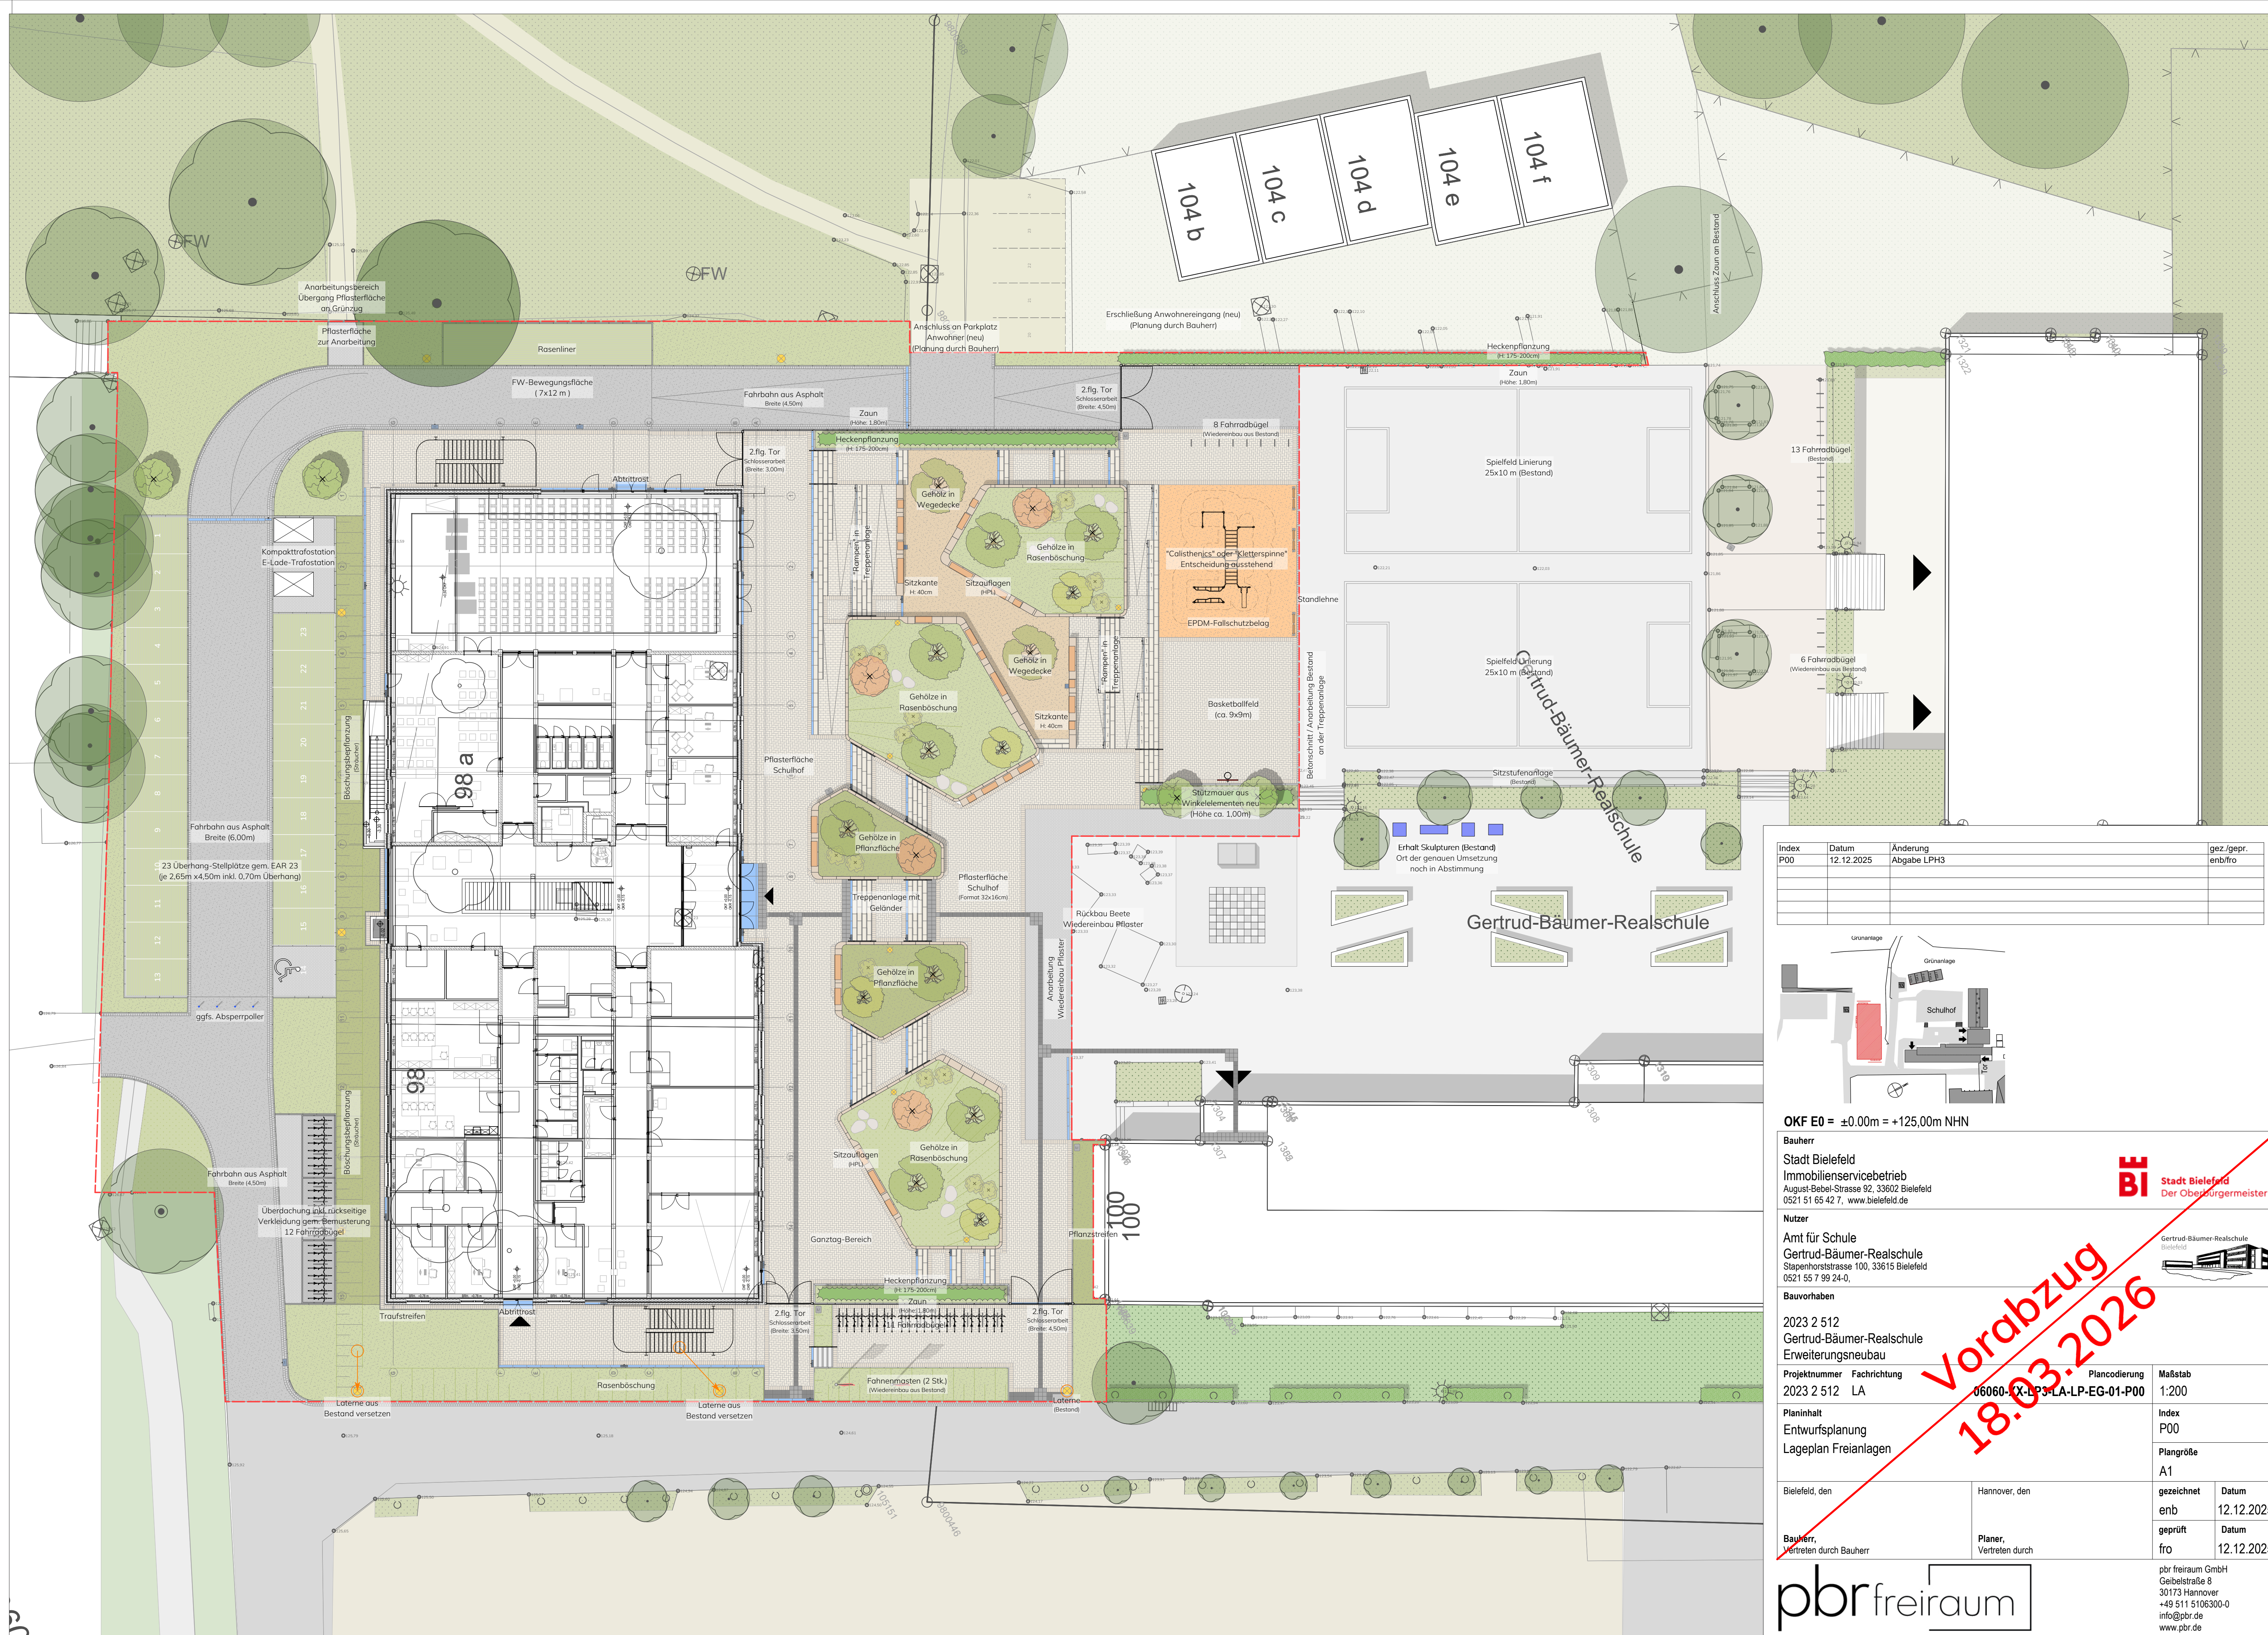

Index	Datum	Änderung	gez./gepr.
P00	12.12.2025	Abgabe LPH3	enb/fro

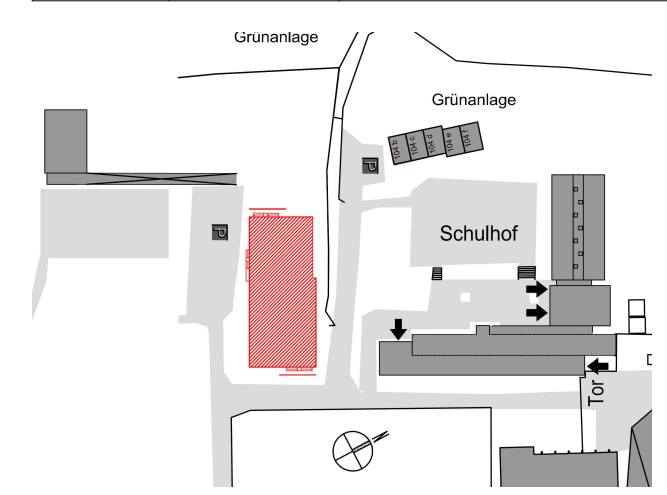

OKF E0 = ±0.00m = +125,00m NHN			
Bauherr Stadt Bielefeld ImmobilienServicebetrieb August-Bebel-Strasse 92, 33602 Bielefeld 0521 51 65 42 7, www.bielefeld.de			
Nutzer Amt für Schule Gertrud-Bäumer-Realschule Stapenhorststrasse 100, 33615 Bielefeld 0521 55 7 99 24-0,			
Bauvorhaben 2023 2 512 Gertrud-Bäumer-Realschule Erweiterungsneubau			
Projektnummer	Fachrichtung	Plancodierung	Maßstab
2023 2 512	LA	06060-X-LP3-LA-LP-EG-01-P00	1:200
Planinhalt			Index
Entwurfsplanung			P00
Lageplan Freianlagen			Plangröße
Bielefeld, den			A1
gezeichnet		Datum	
enb		12.12.2025	
geprüft		Datum	
fro		12.12.2025	
Bauherr, Vertreten durch Bauherr		Planer, Vertreten durch	