


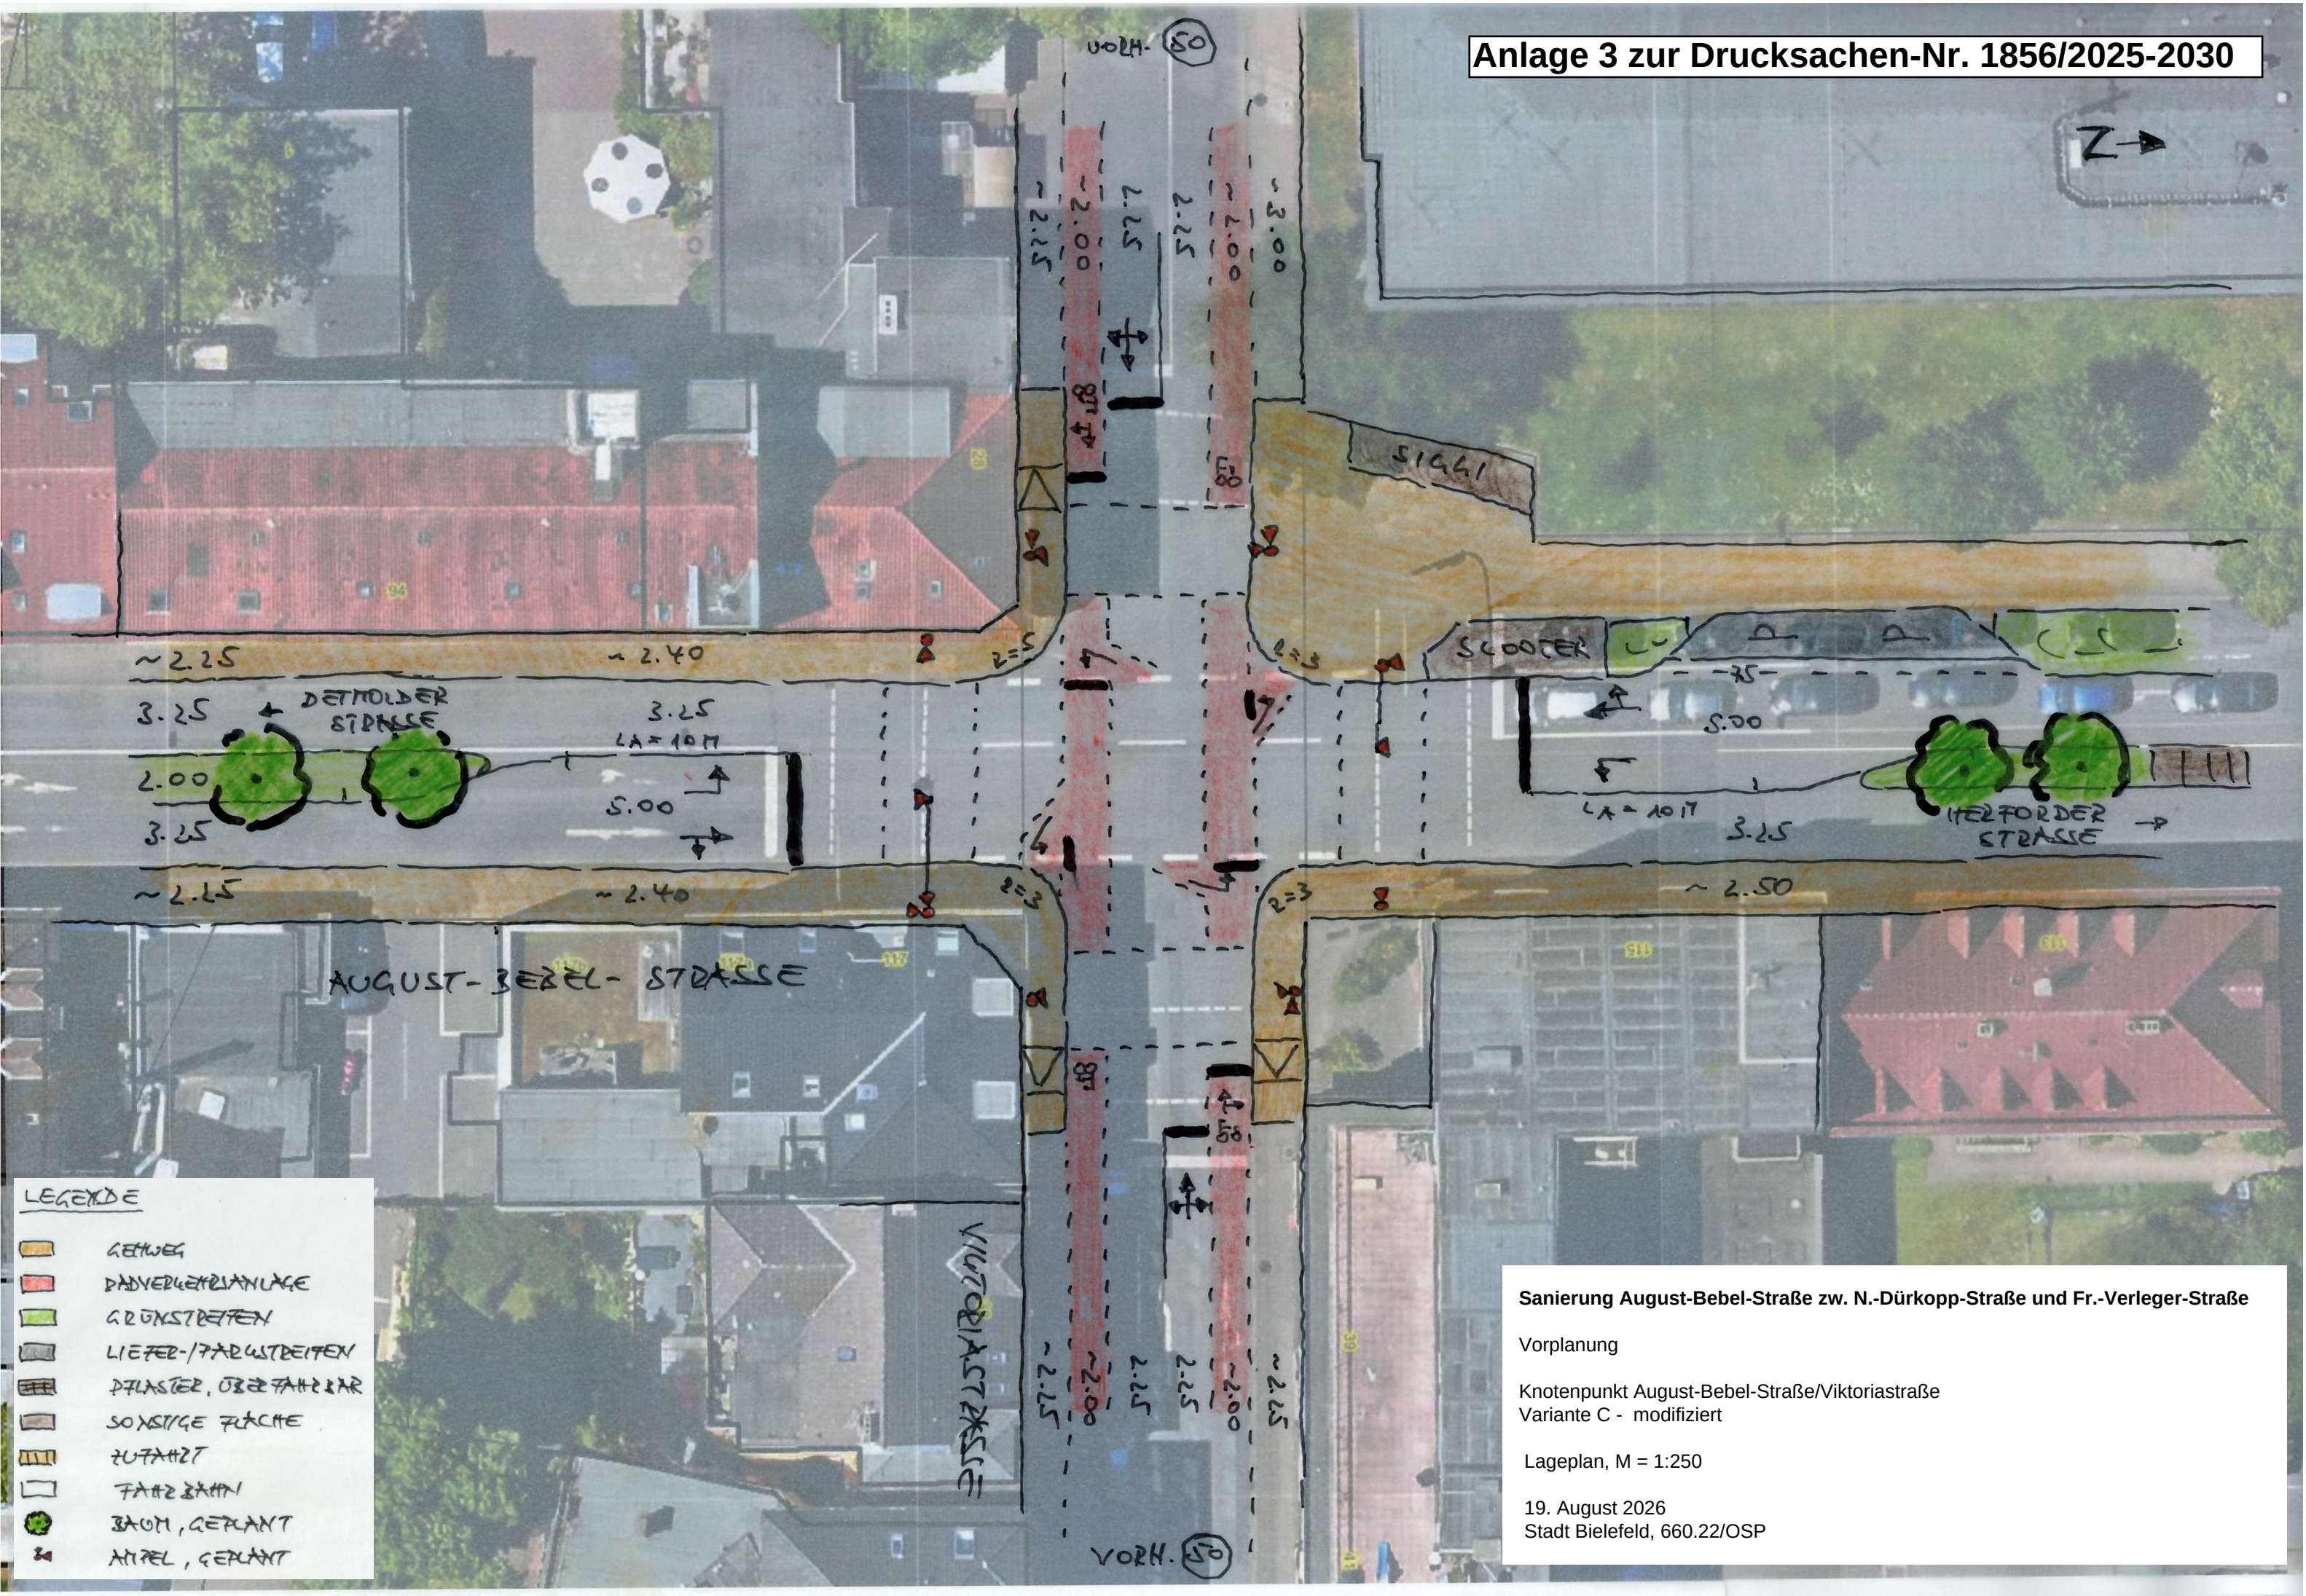

LEGENDE	
	GEHWEG
	DAUERBEDECKUNG
	GRÜNSTREIFEN
	LIEFER-/FARBSTREIFEN
	PLASTER, ÜBERFAHRSR
	SONSTIGE FLÄCHE
	ZUFAHRT
	FABZEHN
	BAUM, GEPLANT
	MITTEL, GEPLANT

Sanierung August-Bebel-Straße zw. N.-Dürkopp-Straße und Fr.-Verleger-Straße

Vorplanung

Knotenpunkt August-Bebel-Straße/Viktoriastraße
Variante C - modifiziert

Lageplan, M = 1:250

19. August 2026
Stadt Bielefeld, 660.22/OSP