



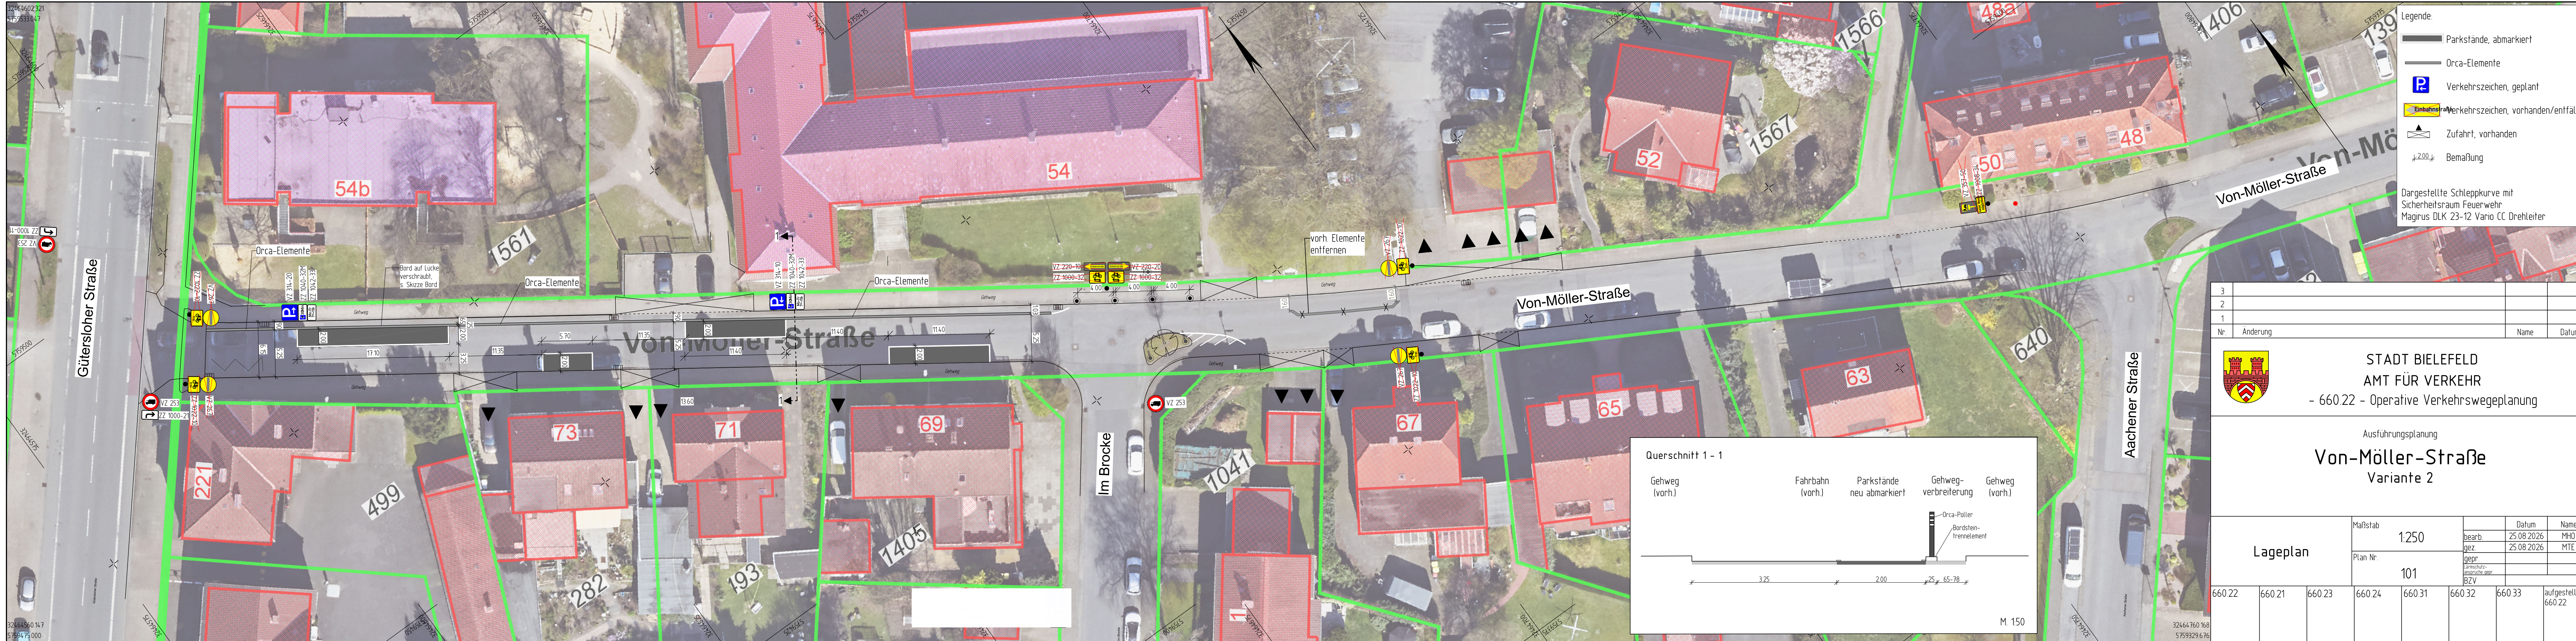

- Legende:
- Parkstände, abmarkiert
 - Orca-Elemente
 - Verkehrszeichen, geplant
 - Verkehrszeichen, vorhanden/entfällt
 - Zufahrt, vorhanden
 - Bemaßung
- Dargestellte Schleppkurve mit Sicherheitsraum Feuerwehr
Magirus DLK 23-12 Vario CC Drehleiter

3			
2			
1			
Nr.	Änderung	Name	Datum

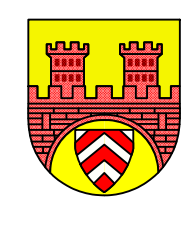

STADT BIELEFELD
AMT FÜR VERKEHR
- 660.22 - Operative Verkehrswegeplanung

Ausführungsplanung
Von-Möller-Straße
Variante 2

Lageplan				Maßstab	1:250	bearb.	Datum	Name
				Plan Nr.	101	gez.	25.08.2026	MHO
660.22	660.21	660.23	660.24	660.31	660.32	660.33	aufgestellt	660.22