


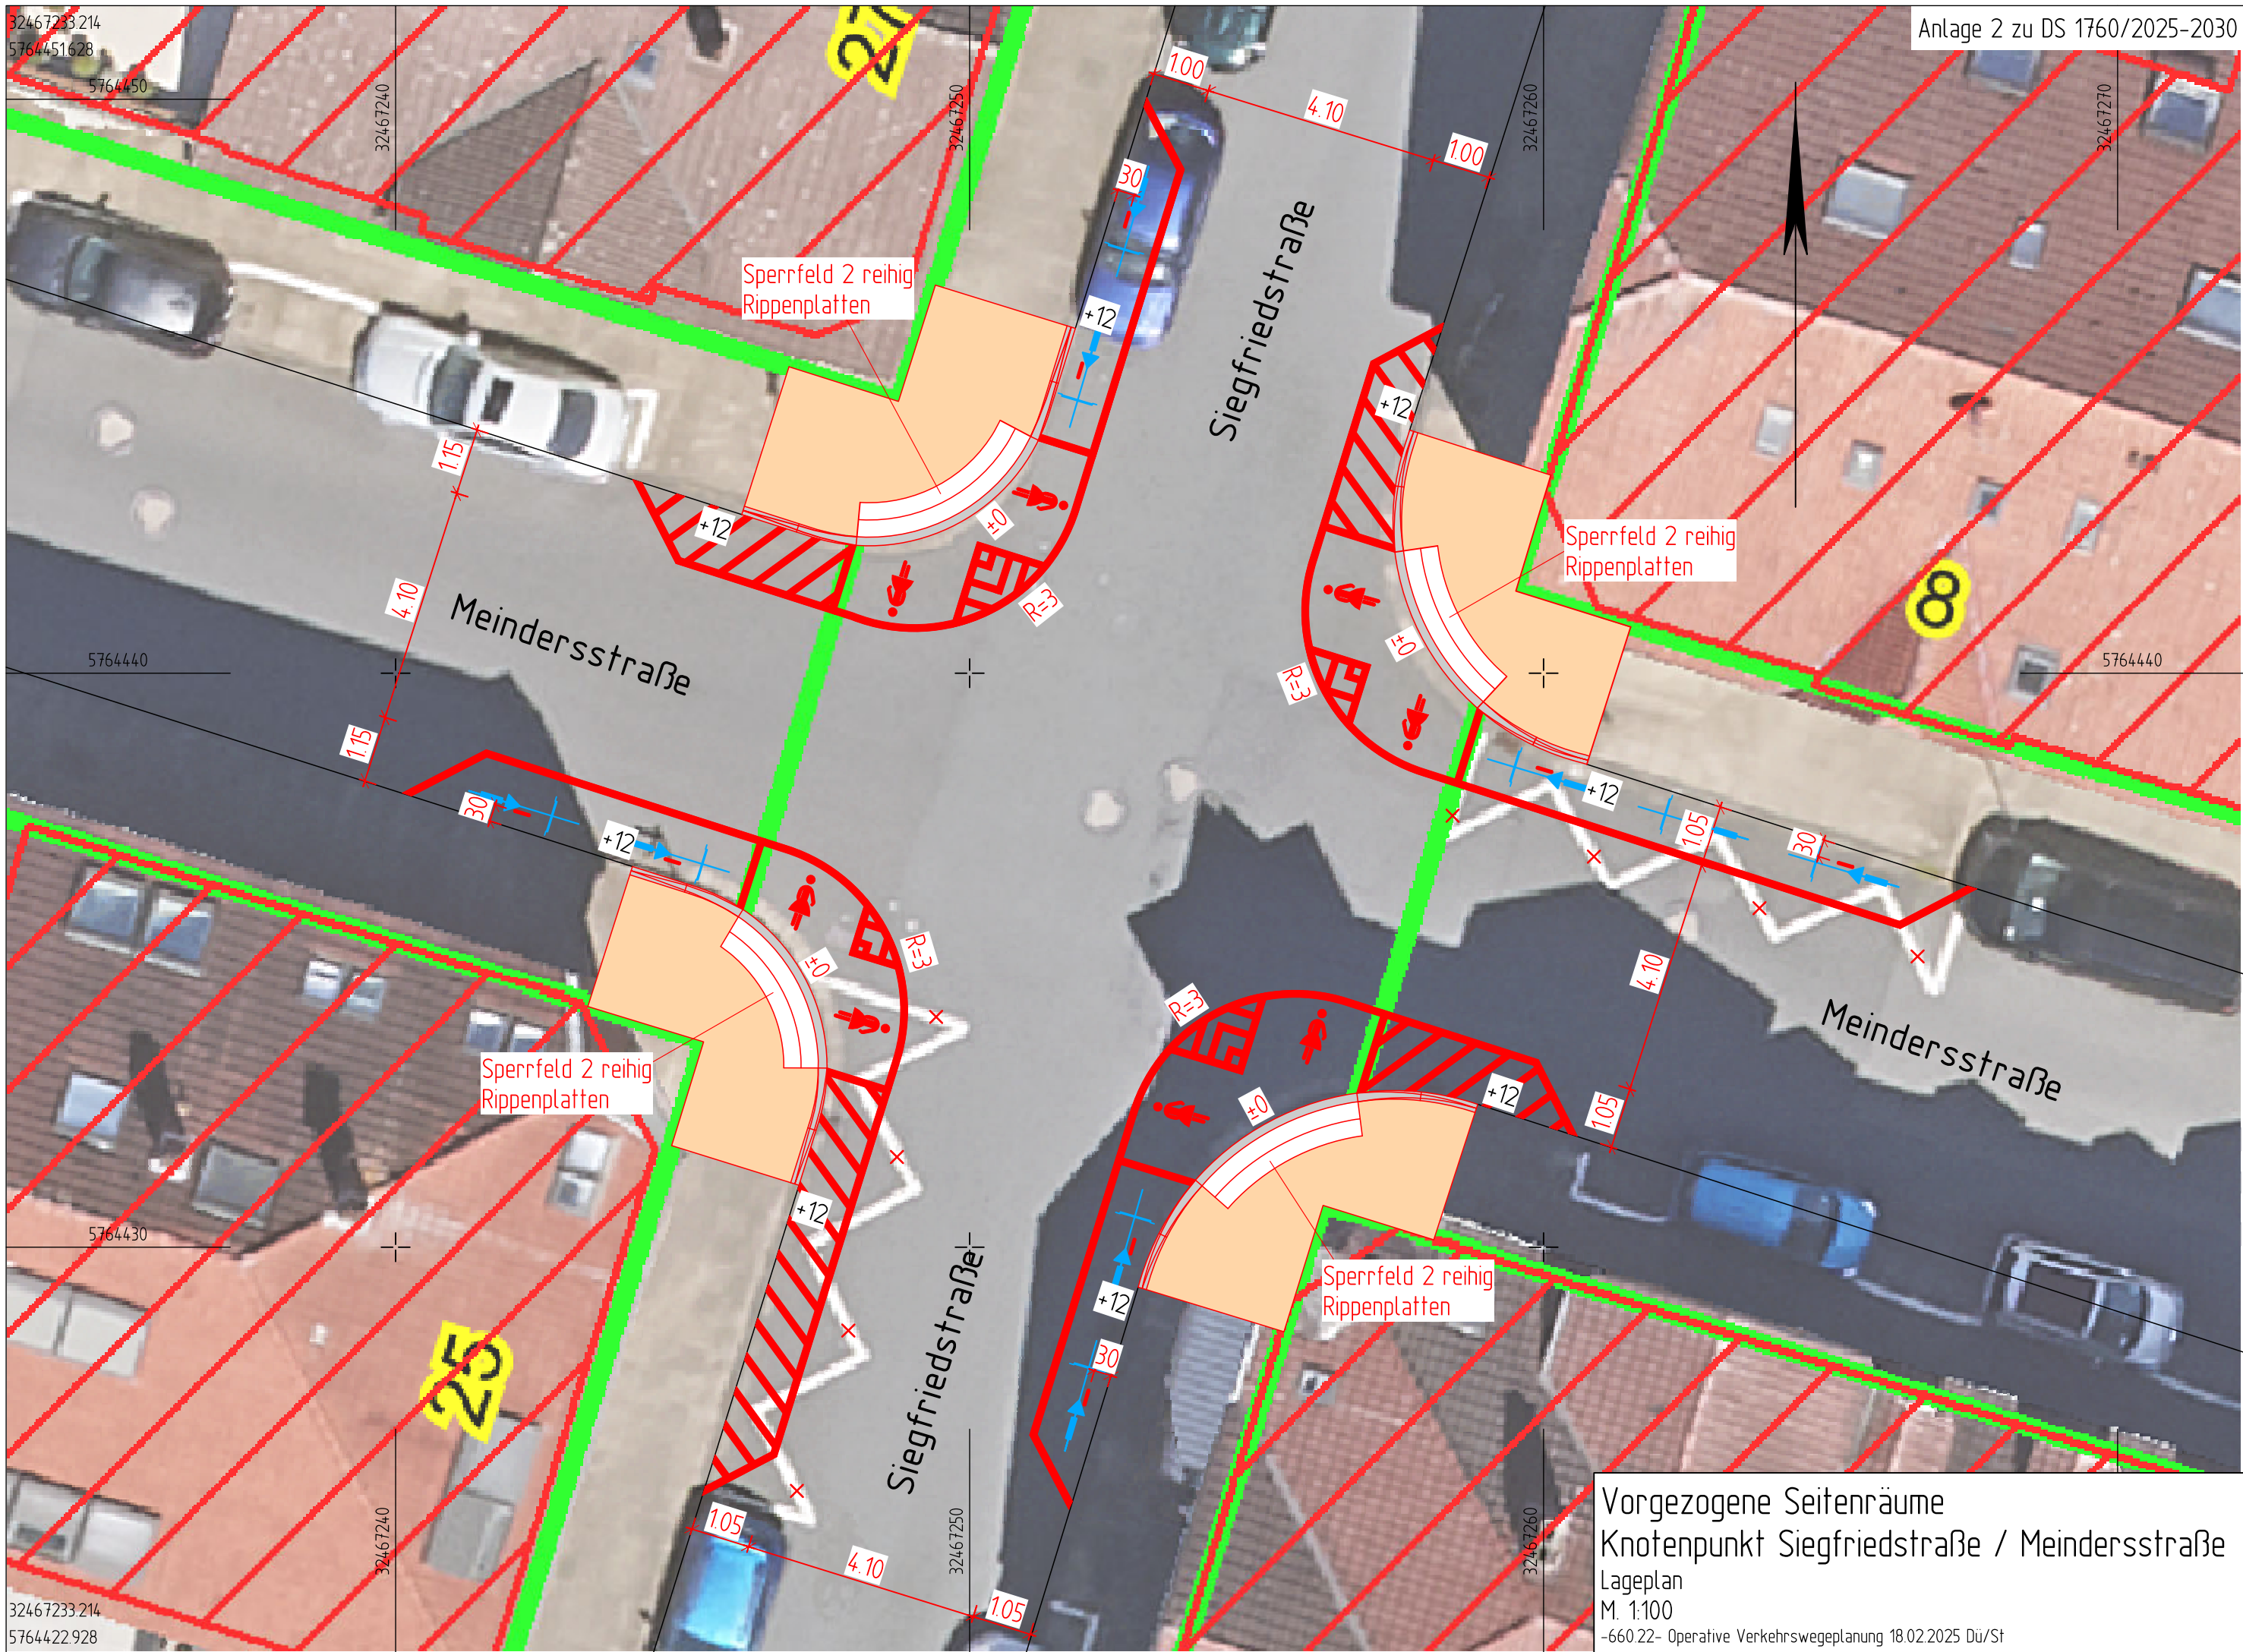

Vorgezogene Seitenräume  
Knotenpunkt Siegfriedstraße / Meindersstraße  
Lageplan  
M. 1:100  
-660.22- Operative Verkehrswegeplanung 18.02.2025 Dü/St